


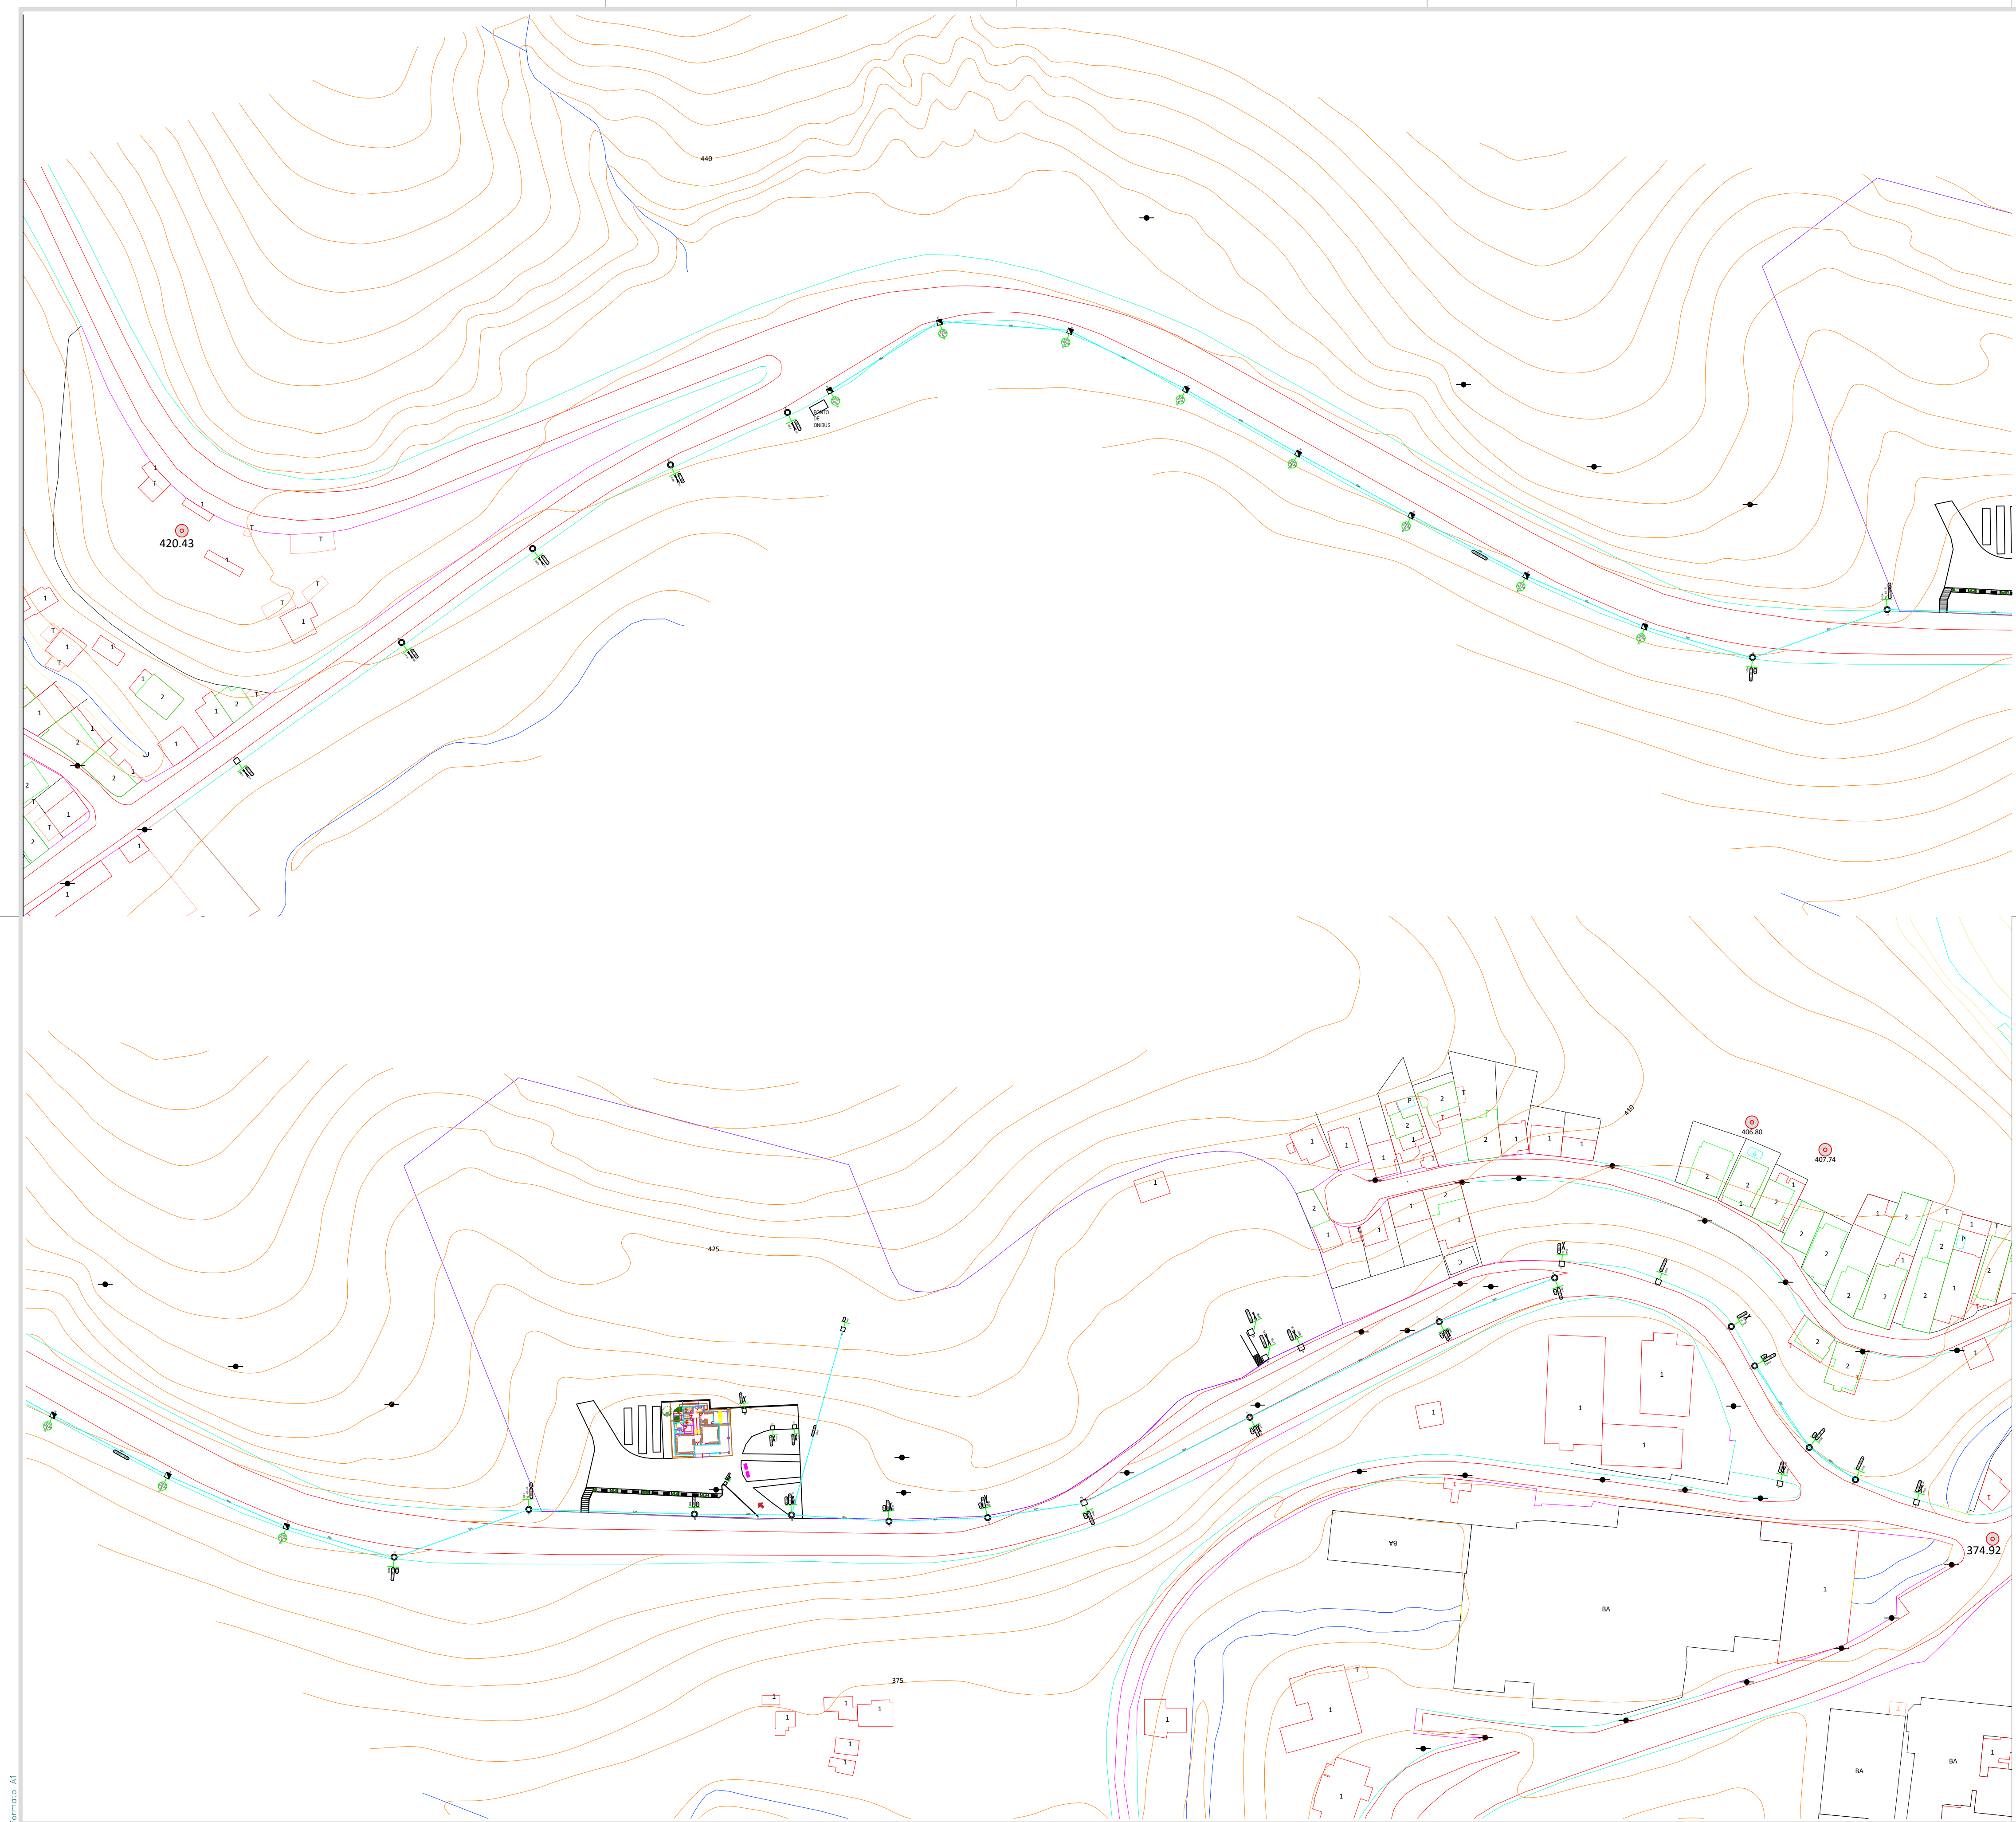

CARIMBOS:

SITUAÇÃO

ENDEREÇO: RJ 160, Cemitério e Entrada do Cantelmo

Projeto de Iluminação Pública

DESCRIÇÃO DO PROJETO:
Planta Baixa

CONTEUDO:	ÁREA TOTAL DO TERRENO:	FOLHA:
CONTEUDO01	ÁREA TOTAL DA CONSTRUÇÃO:	
CONTEUDO02	Ocupação:	
CONTEUDO03	ÁREA PERMEÁVEL:	
	ARQUIVO:	
		DATA: 07/11/ 2022
		DESENHO:



PREFEITURA MUNICIPAL DE CANTAGALO