
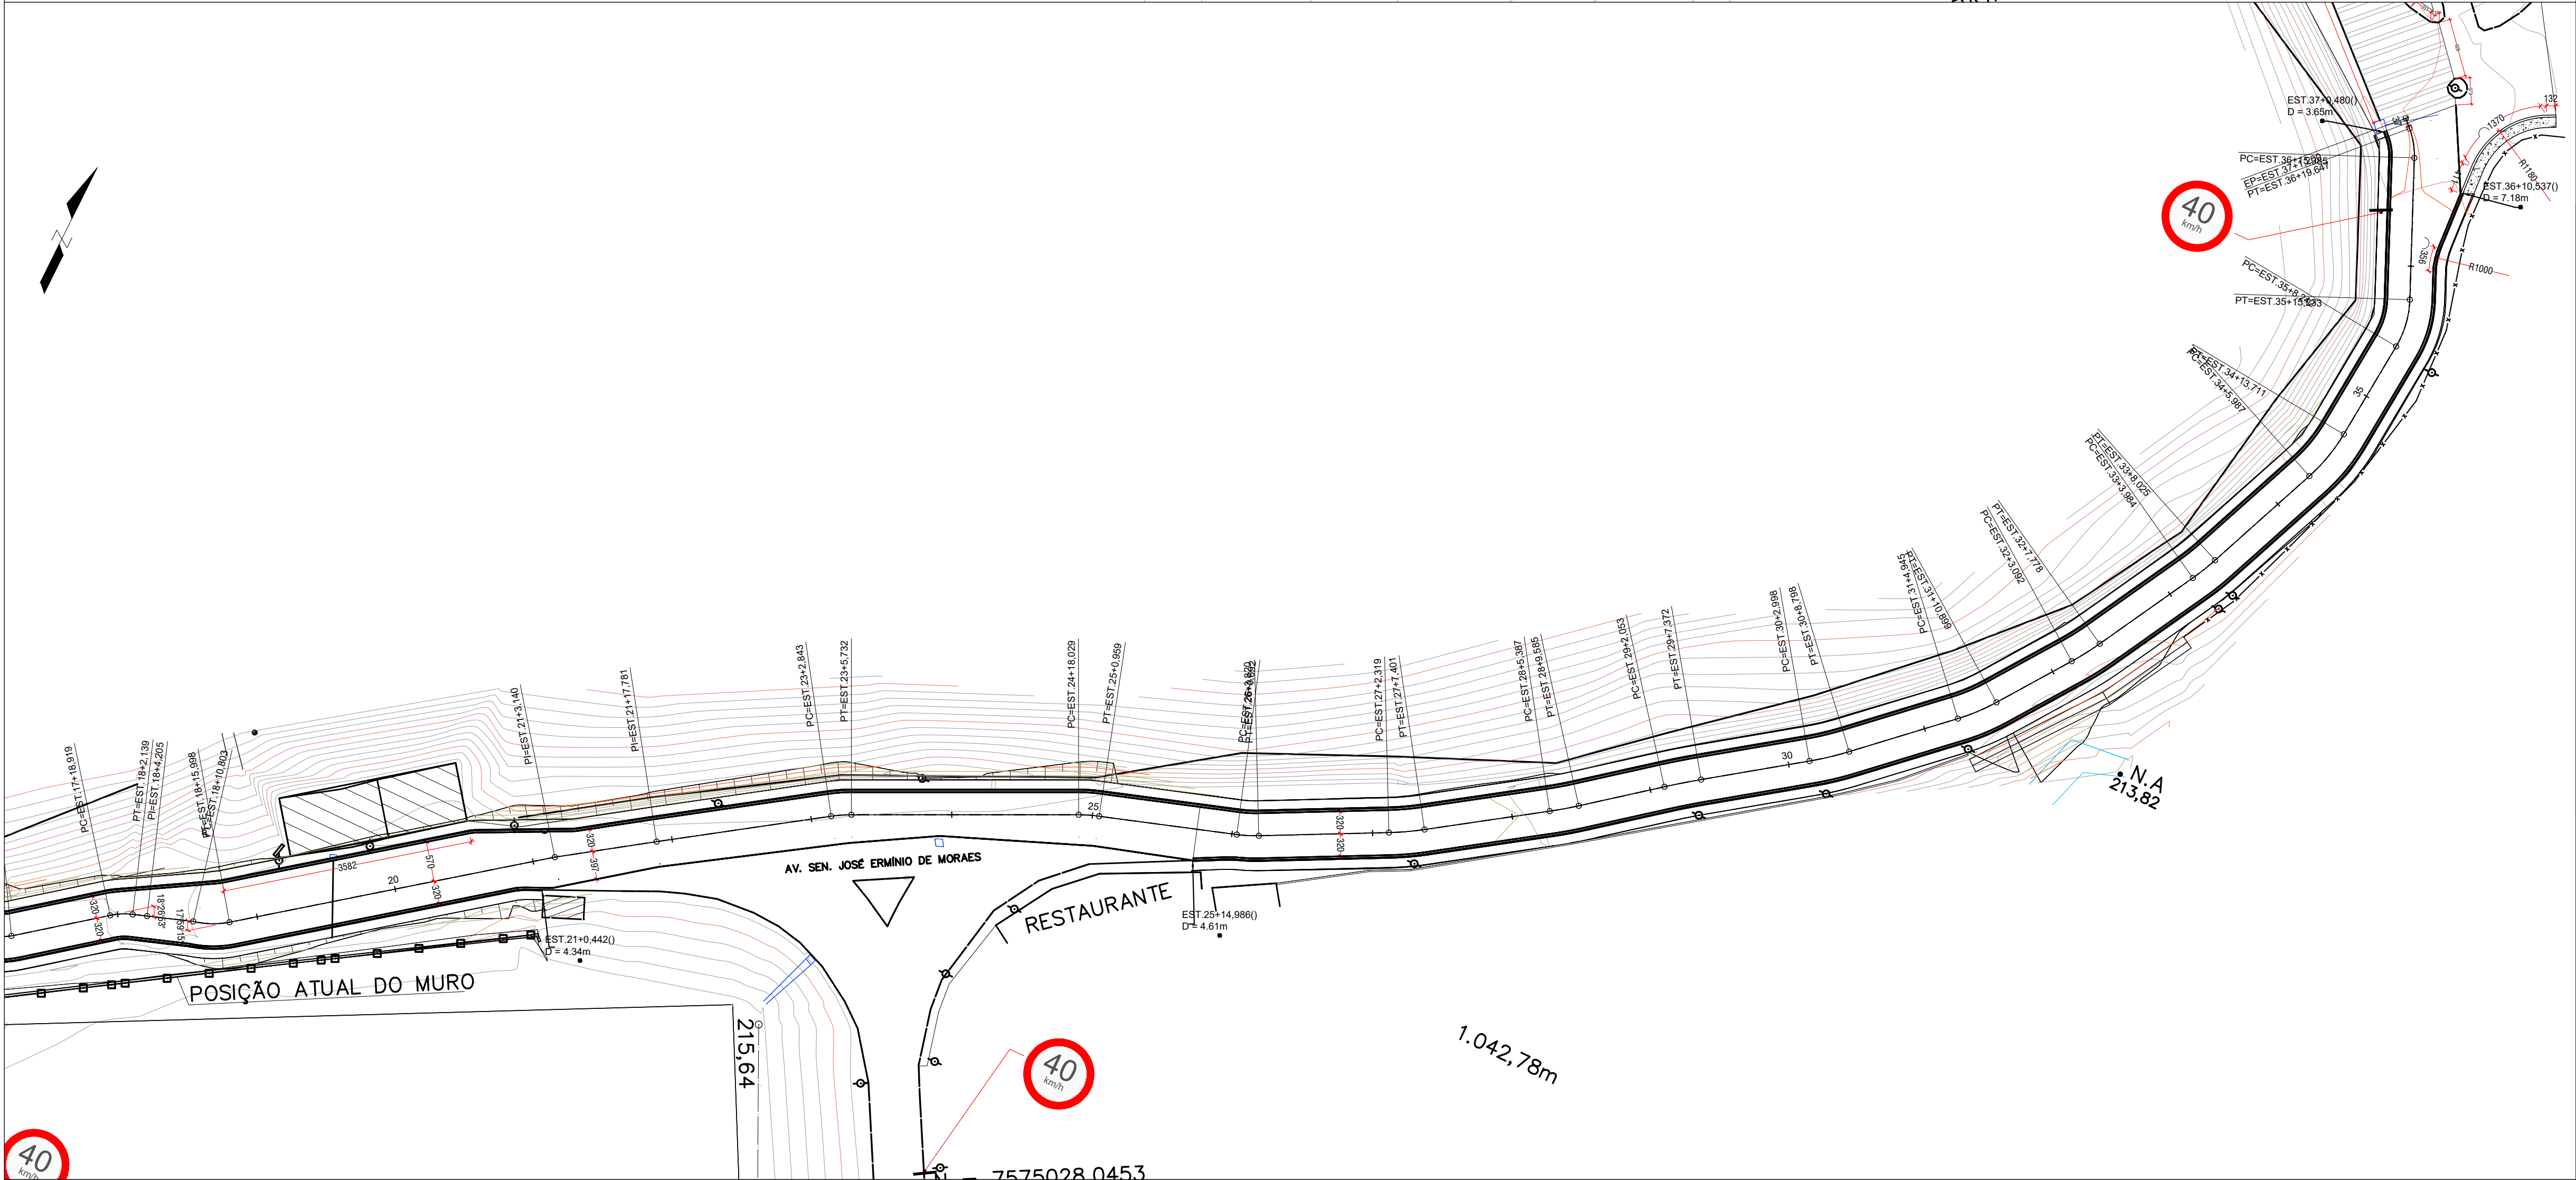


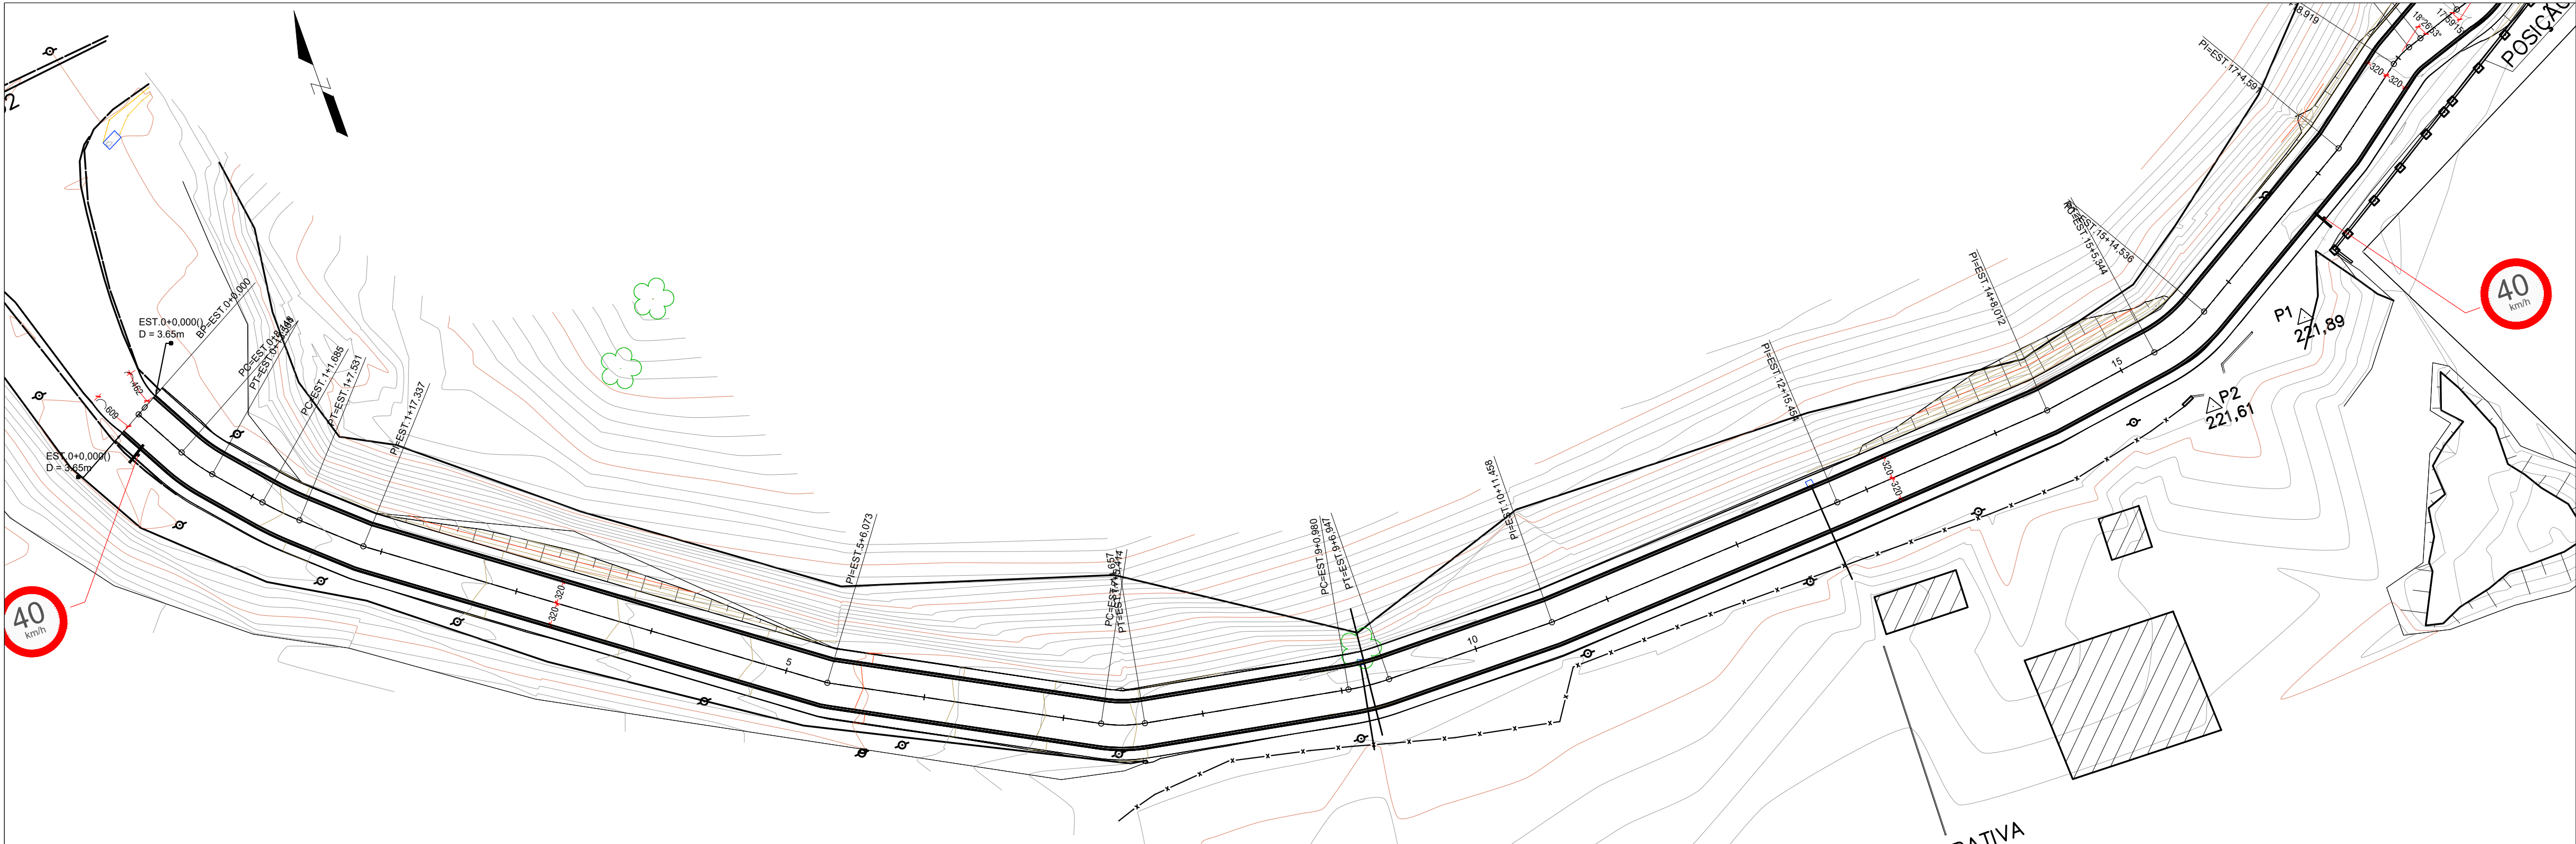

CONVENÇÕES:	
	ARVORE
	POSTE
	DIVISA
	POLIGONAL DE LEVANTAMENTO
	EDIFICAÇÕES
	TALUDE
	EIXO
	MEIO FIO EXISTENTE
	CAIXA
	MURO
	CERCA
	CURVAS DE NIVEL
	TUBO Ø200mm
	TUBO Ø300mm
	TUBO Ø600mm
	TUBO Ø800mm
	TUBO Ø1000mm

NOTAS:

AS COTAS ESTÃO APRESENTADAS EM CENTÍMETRO

SERÁ APROVEITADA A DRENAGEM EXISTENTE NO LOCAL, CADASTRADA NO LEVANTAMENTO., ATENTAR PARA AS COTAS DA CAIXAS.

O TALUDE A ESQUERDA DO ALINHAMENTO DEVERÁ SER PRESERVADO COMO ESTÁ.

PROJETO PARA IMPLANTAÇÃO DE PAVIMENTAÇÃO EM CONCRETO E ASFÁLTICA, CONSTRUÇÃO DE CALÇADAS E SINALIZAÇÃO DA AV. SENADOR ANTÔNIO ERMÍRIO DE MORAES, EUCLIDELÂNDIA – CANTAGALO

ESCALA:	1/500	Nº da FOLHA:	01/02	DESENHO:	PAVIMENTAÇÃO E SINALIZAÇÃO
DATA:	04/2020				

RESPONSÁVEL TÉCNICO:



Nº DO PROCESSO:	OBSERVAÇÕES:
-----------------	--------------

VISTOS: