
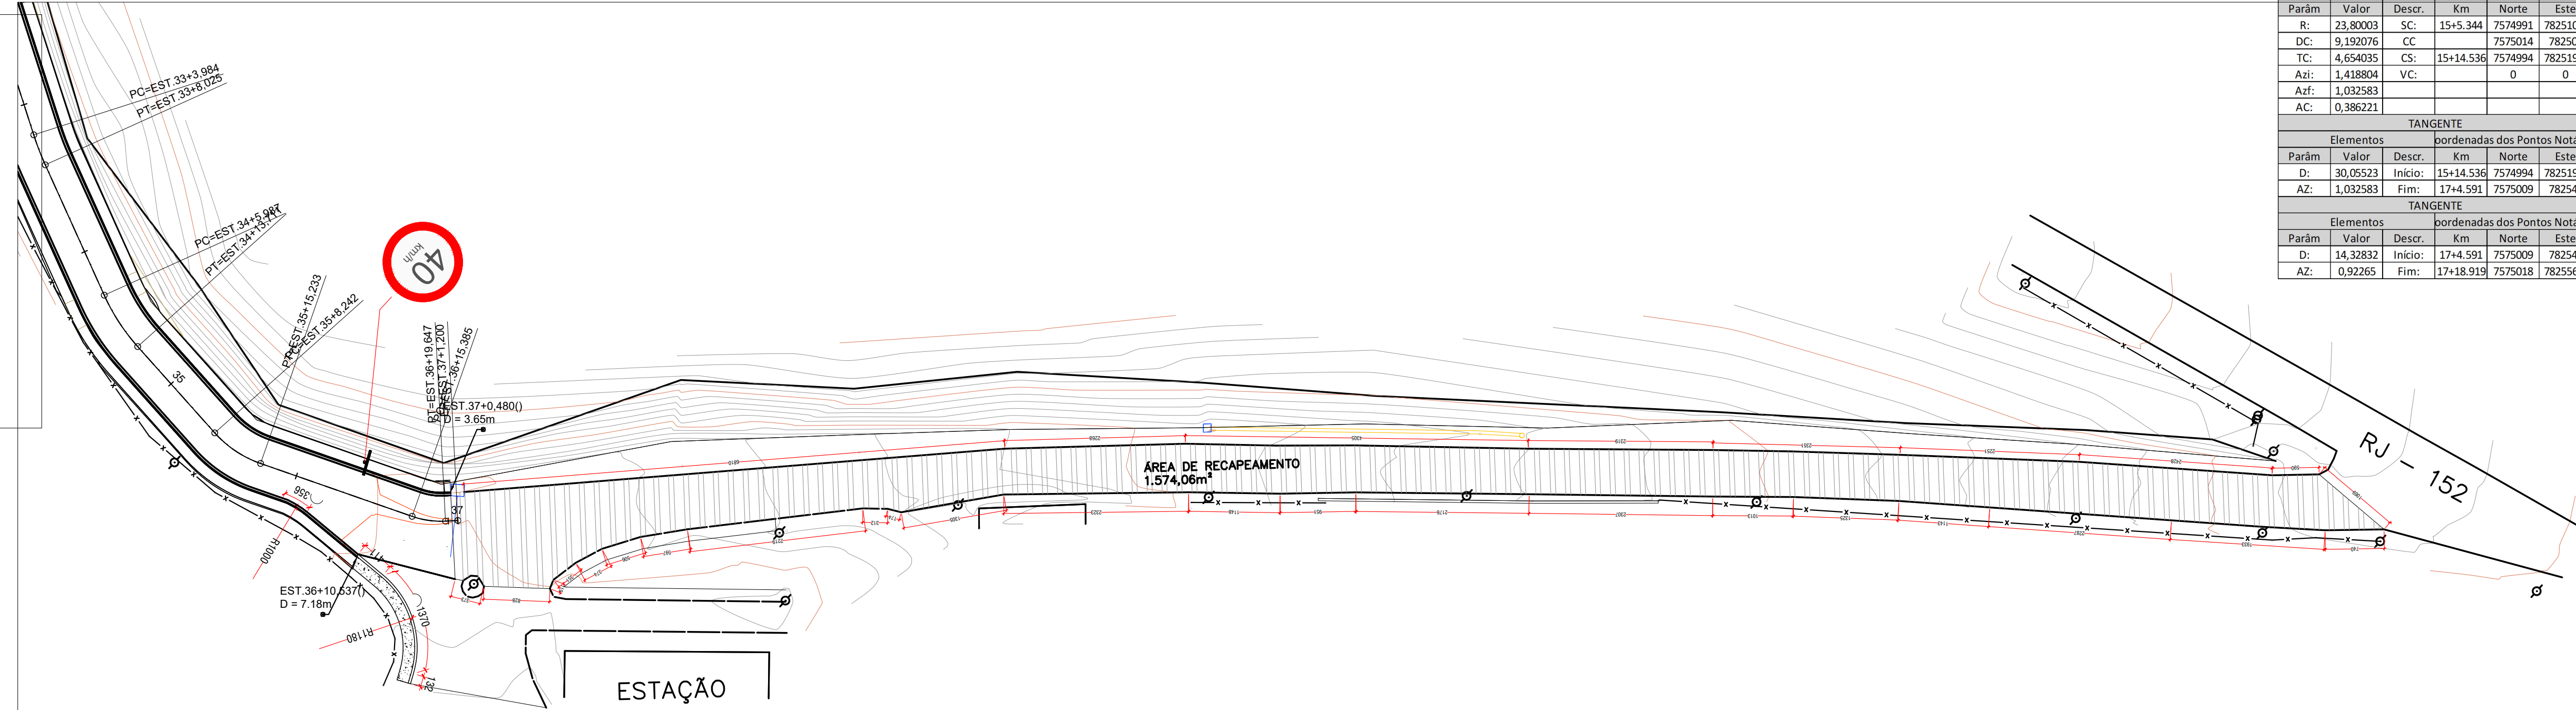


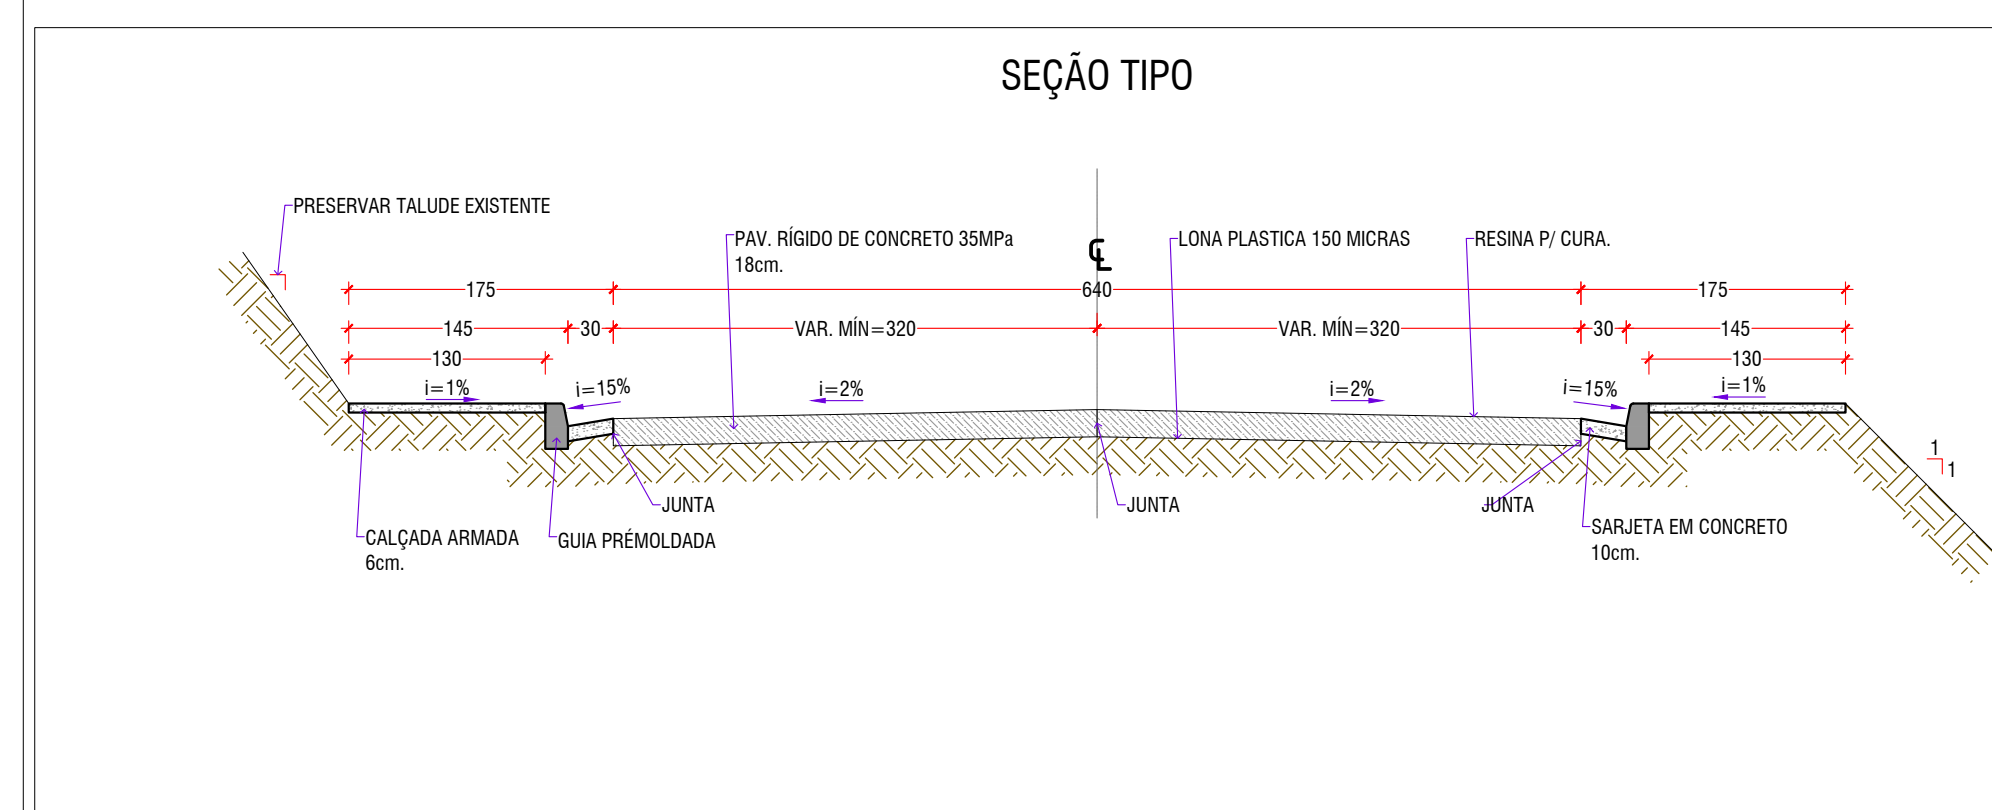




CONVENÇÕES



AS COTAS ESTÃO APRESENTADAS EM CENTÍMETROS

SERÁ APROVEITADA A DRENAGEM EXISTENTE NO LOCAL, CADASTRADA NO LEVANTAMENTO.. ATENTAR PARA AS COTAS DA CAIXAS.

O TALUDE À ESQUERDA DO ALINHAMENTO DEVERÁ SER PRESERVADO COMO ESTÁ.

PROJETO PARA IMPLANTAÇÃO DE PAVIMENTAÇÃO EM CONCRETO E
ASFÁLTICA, CONSTRUÇÃO DE CALÇADAS E SINALIZAÇÃO DA AV.
SENADOR ANTÔNIO ERMÍRIO DE MORAES, EUCLIDELÂNDIA – CANTAGALO

ESCALA:	1/50 1/1000	Nº da FOLHA:	02/02	DESENHO:	PAVIMENTAÇÃO E SINALIZAÇÃO
DATA:	04/2020	RESPONSÁVEL TÉCNICO:			

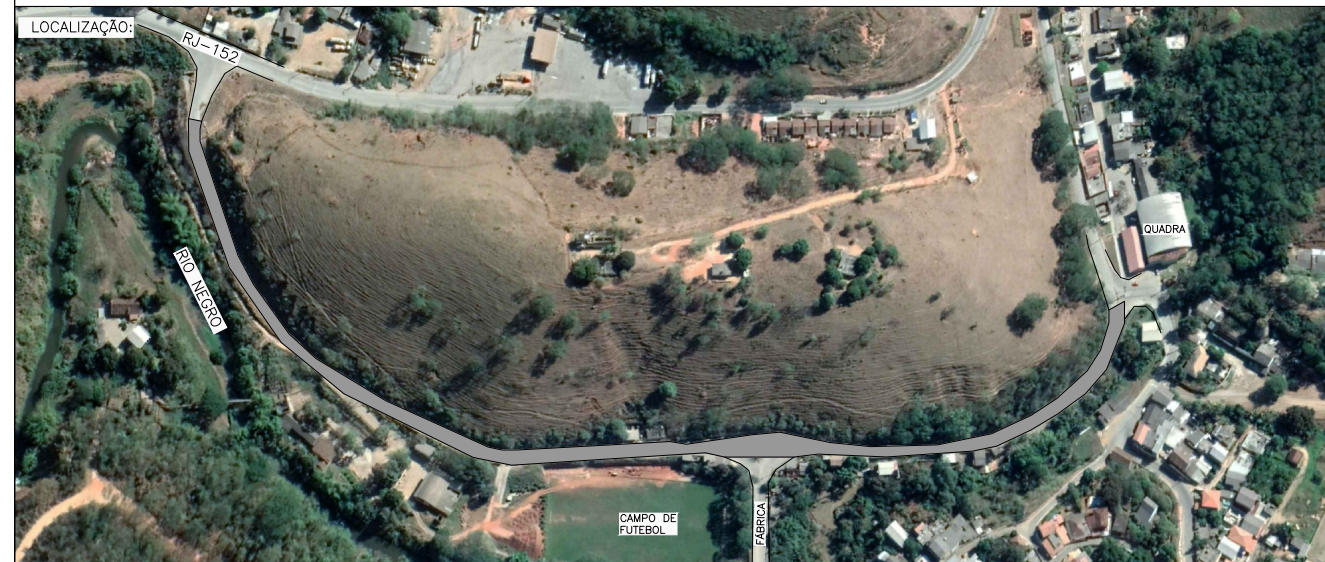


TABELA DE QUANTIDADES	
GUIA E SARIETA DE CONCRETO, MOLDADA IN LOCO EM TRECHO CURVO	208,16m
GUIA E SARIETA DE CONCRETO, MOLDADA IN LOCO EM TRECHO RETO	1.192,50m
PASSEIO COM CONCRETO MOLDADO IN LOCO, USINADO, ACABAMENTO CONVENCIONAL, ESPESURA 6 CM, ARMADO	1.814,76m²
CONCRETO USINADO Fck 35 Mpa	1.496,6m³
LONA PLASTICA Peta E= 150 MICRA	4.988,87m²
ASFALTO PMF	110,18m³
IMPRIMAÇÃO LIGANTE	1.574,06m²