



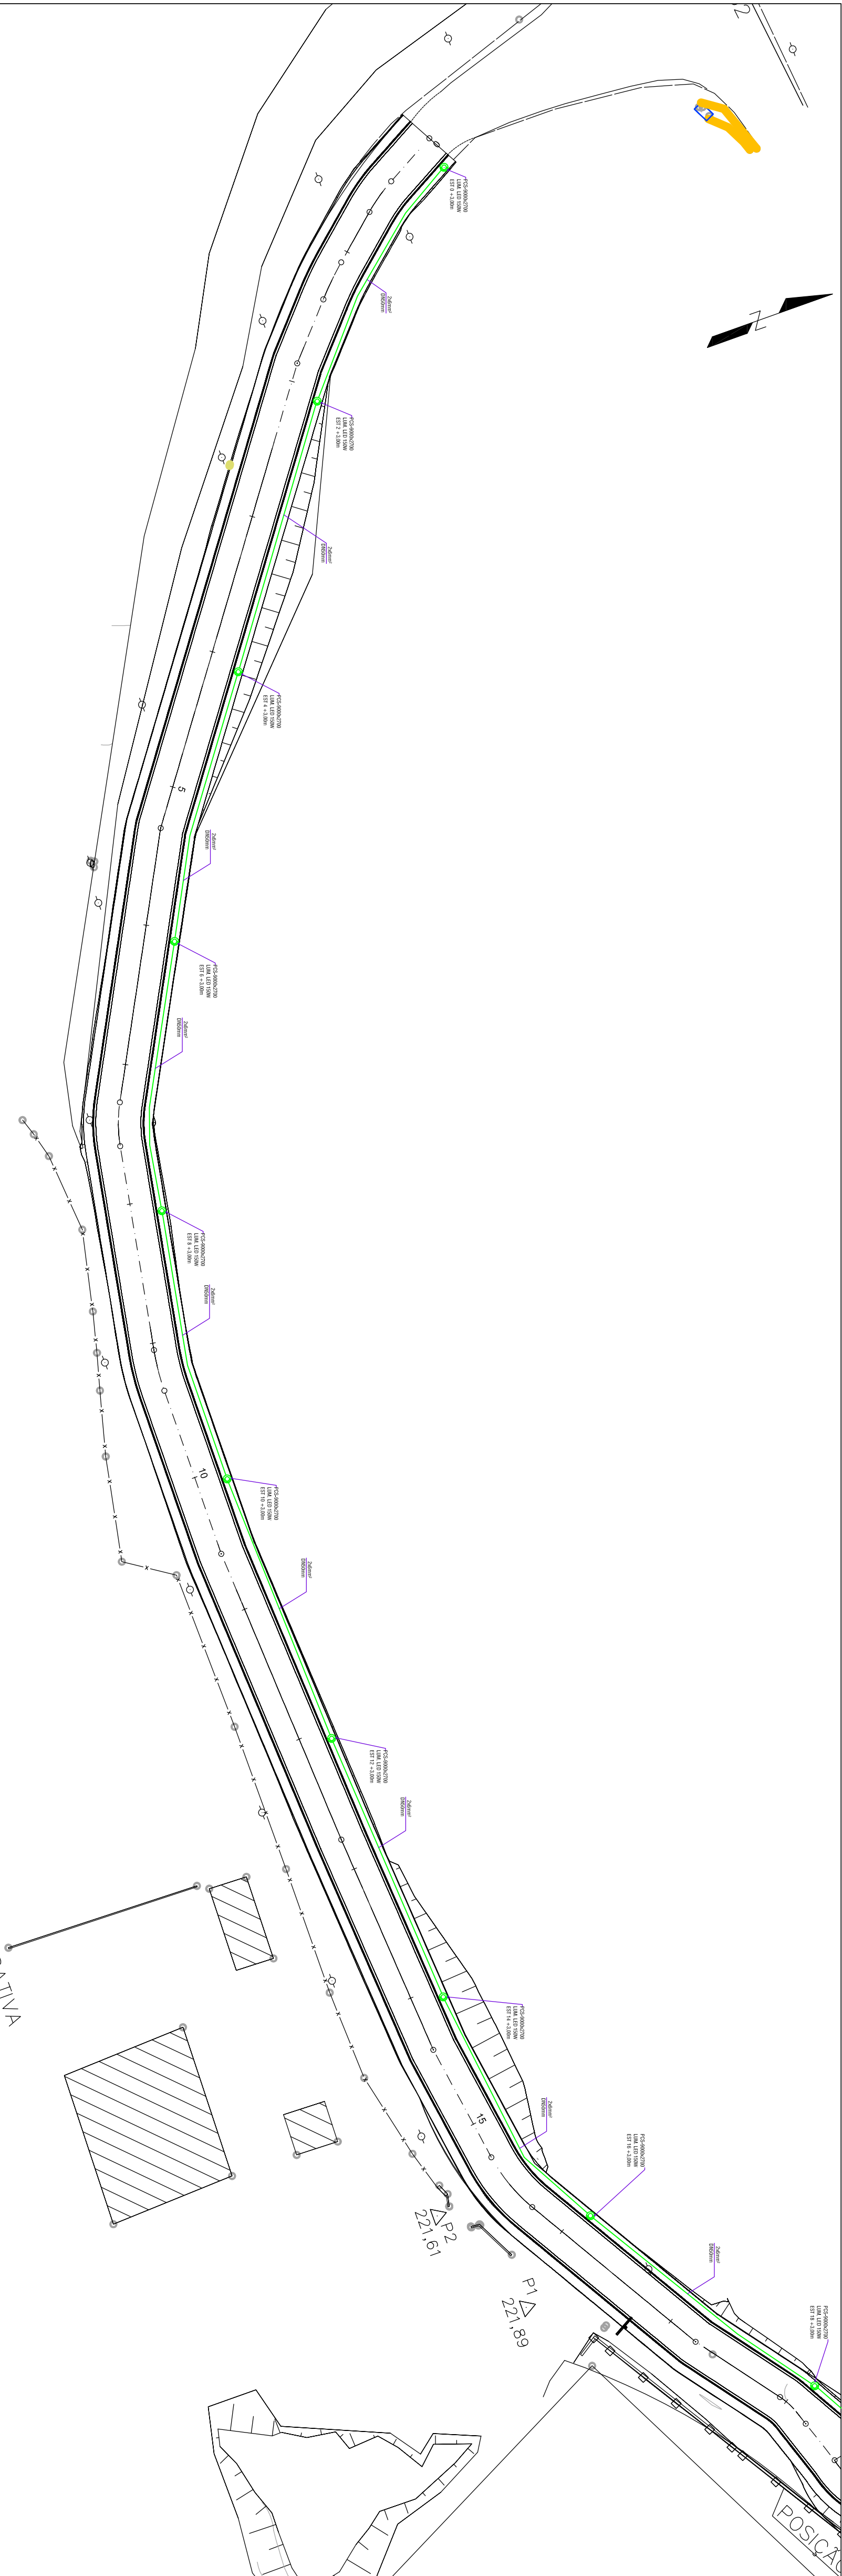


- CONVENÇÕES:
- | | | | |
|--|---------------------------|--|-----------------|
| | ARVORE | | CAIXA |
| | POSTE | | MURO |
| | DIVISA | | CERCA |
| | POLIGONAL DE LEVANTAMENTO | | CURVAS DE NIVEL |
| | EDIFICAÇÕES | | TUBO 200mm |
| | TALUDE | | TUBO 250mm |
| | EXO | | TUBO 300mm |
| | MEIO FIO EXISTENTE | | TUBO 400mm |
| | | | TUBO 600mm |
| | | | TUBO 800mm |
| | | | TUBO 1000mm |

NOTAS:

AS COTAS ESTÃO APRESENTADAS EM CENTÍMETRO. SERÁ APROVEITADA A DRENAGEM EXISTENTE NO LOCAL, CADASTRADA NO LEVANTAMENTO. ATENÇÃO PARA AS COTAS DA CAIXA.

O TALUDE À ESQUERDA DO ALINHAMENTO DEVERÁ SER PRESERVADO COMO ESTÁ.

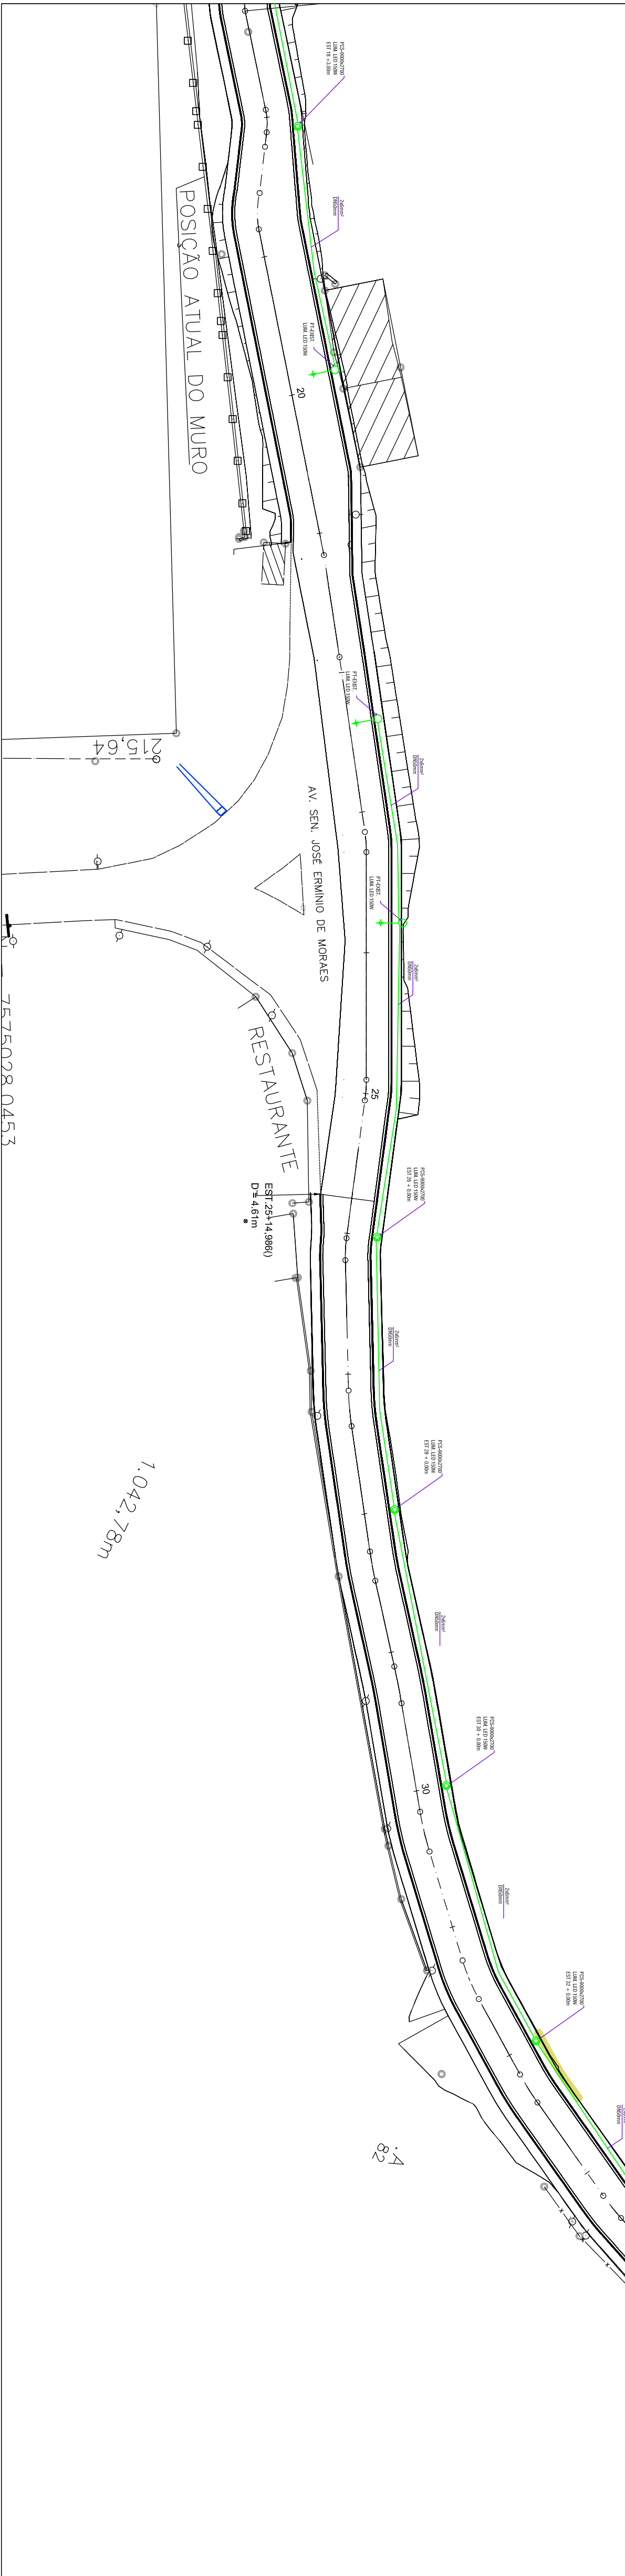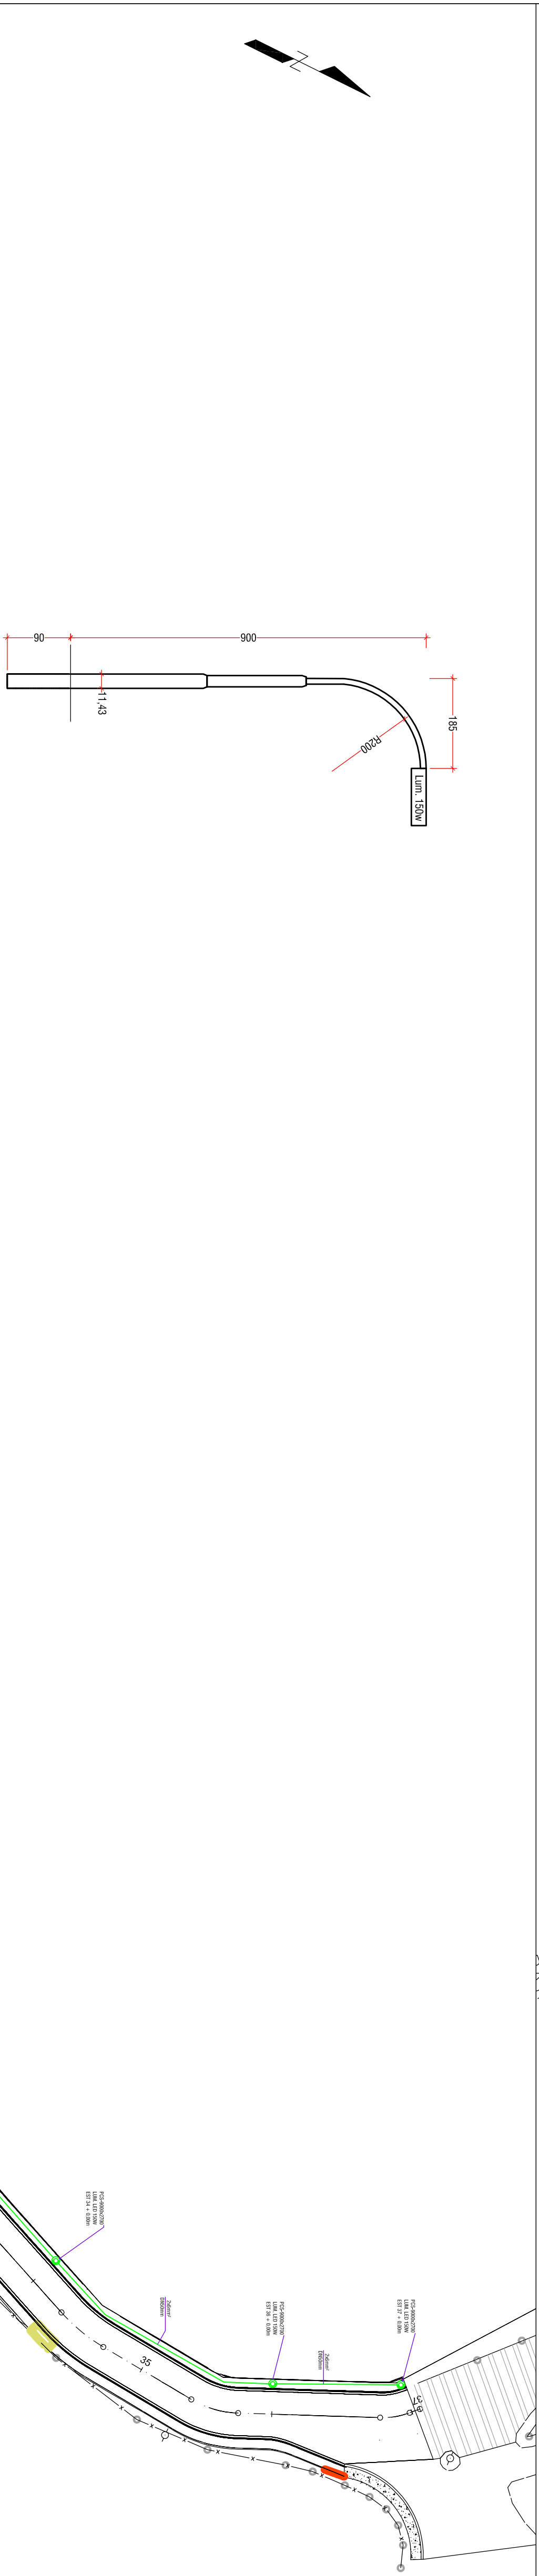

PROJETO PARA IMPLANTAÇÃO DE PAVIMENTAÇÃO EM CONCRETO E ASFALTICA, CONSTRUÇÃO DE CALÇADAS E SINALIZAÇÃO DA AV. SENADOR ANTONIO ERMIRIO DE MORAES, EUCLIDEALÂNDIA – CANTAGALO		
ESCALA: 1/500	Nº DE FOLHAS: 01/02	DESCRIÇÃO: ILUMINAÇÃO PÚBLICA
DATA: 04/2020		
RESPONSÁVEL TÉCNICO:		
Nº DO PROCESSO:		REVISÕES: