




QUADRO DE ÁREAS	
Área de bloquetes	430,62m2
Meios fio	194,32m
Área de Concreto	96,69m2

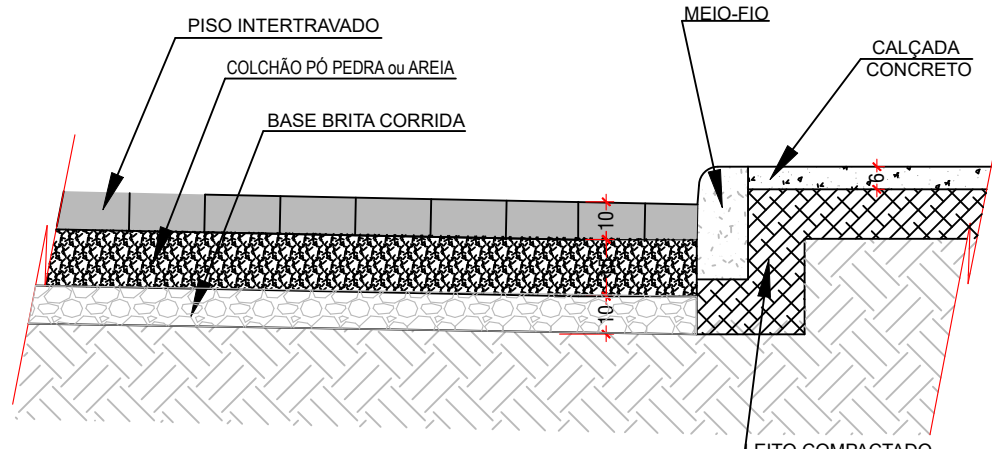

2 Detalhamento
Esc. 1:20

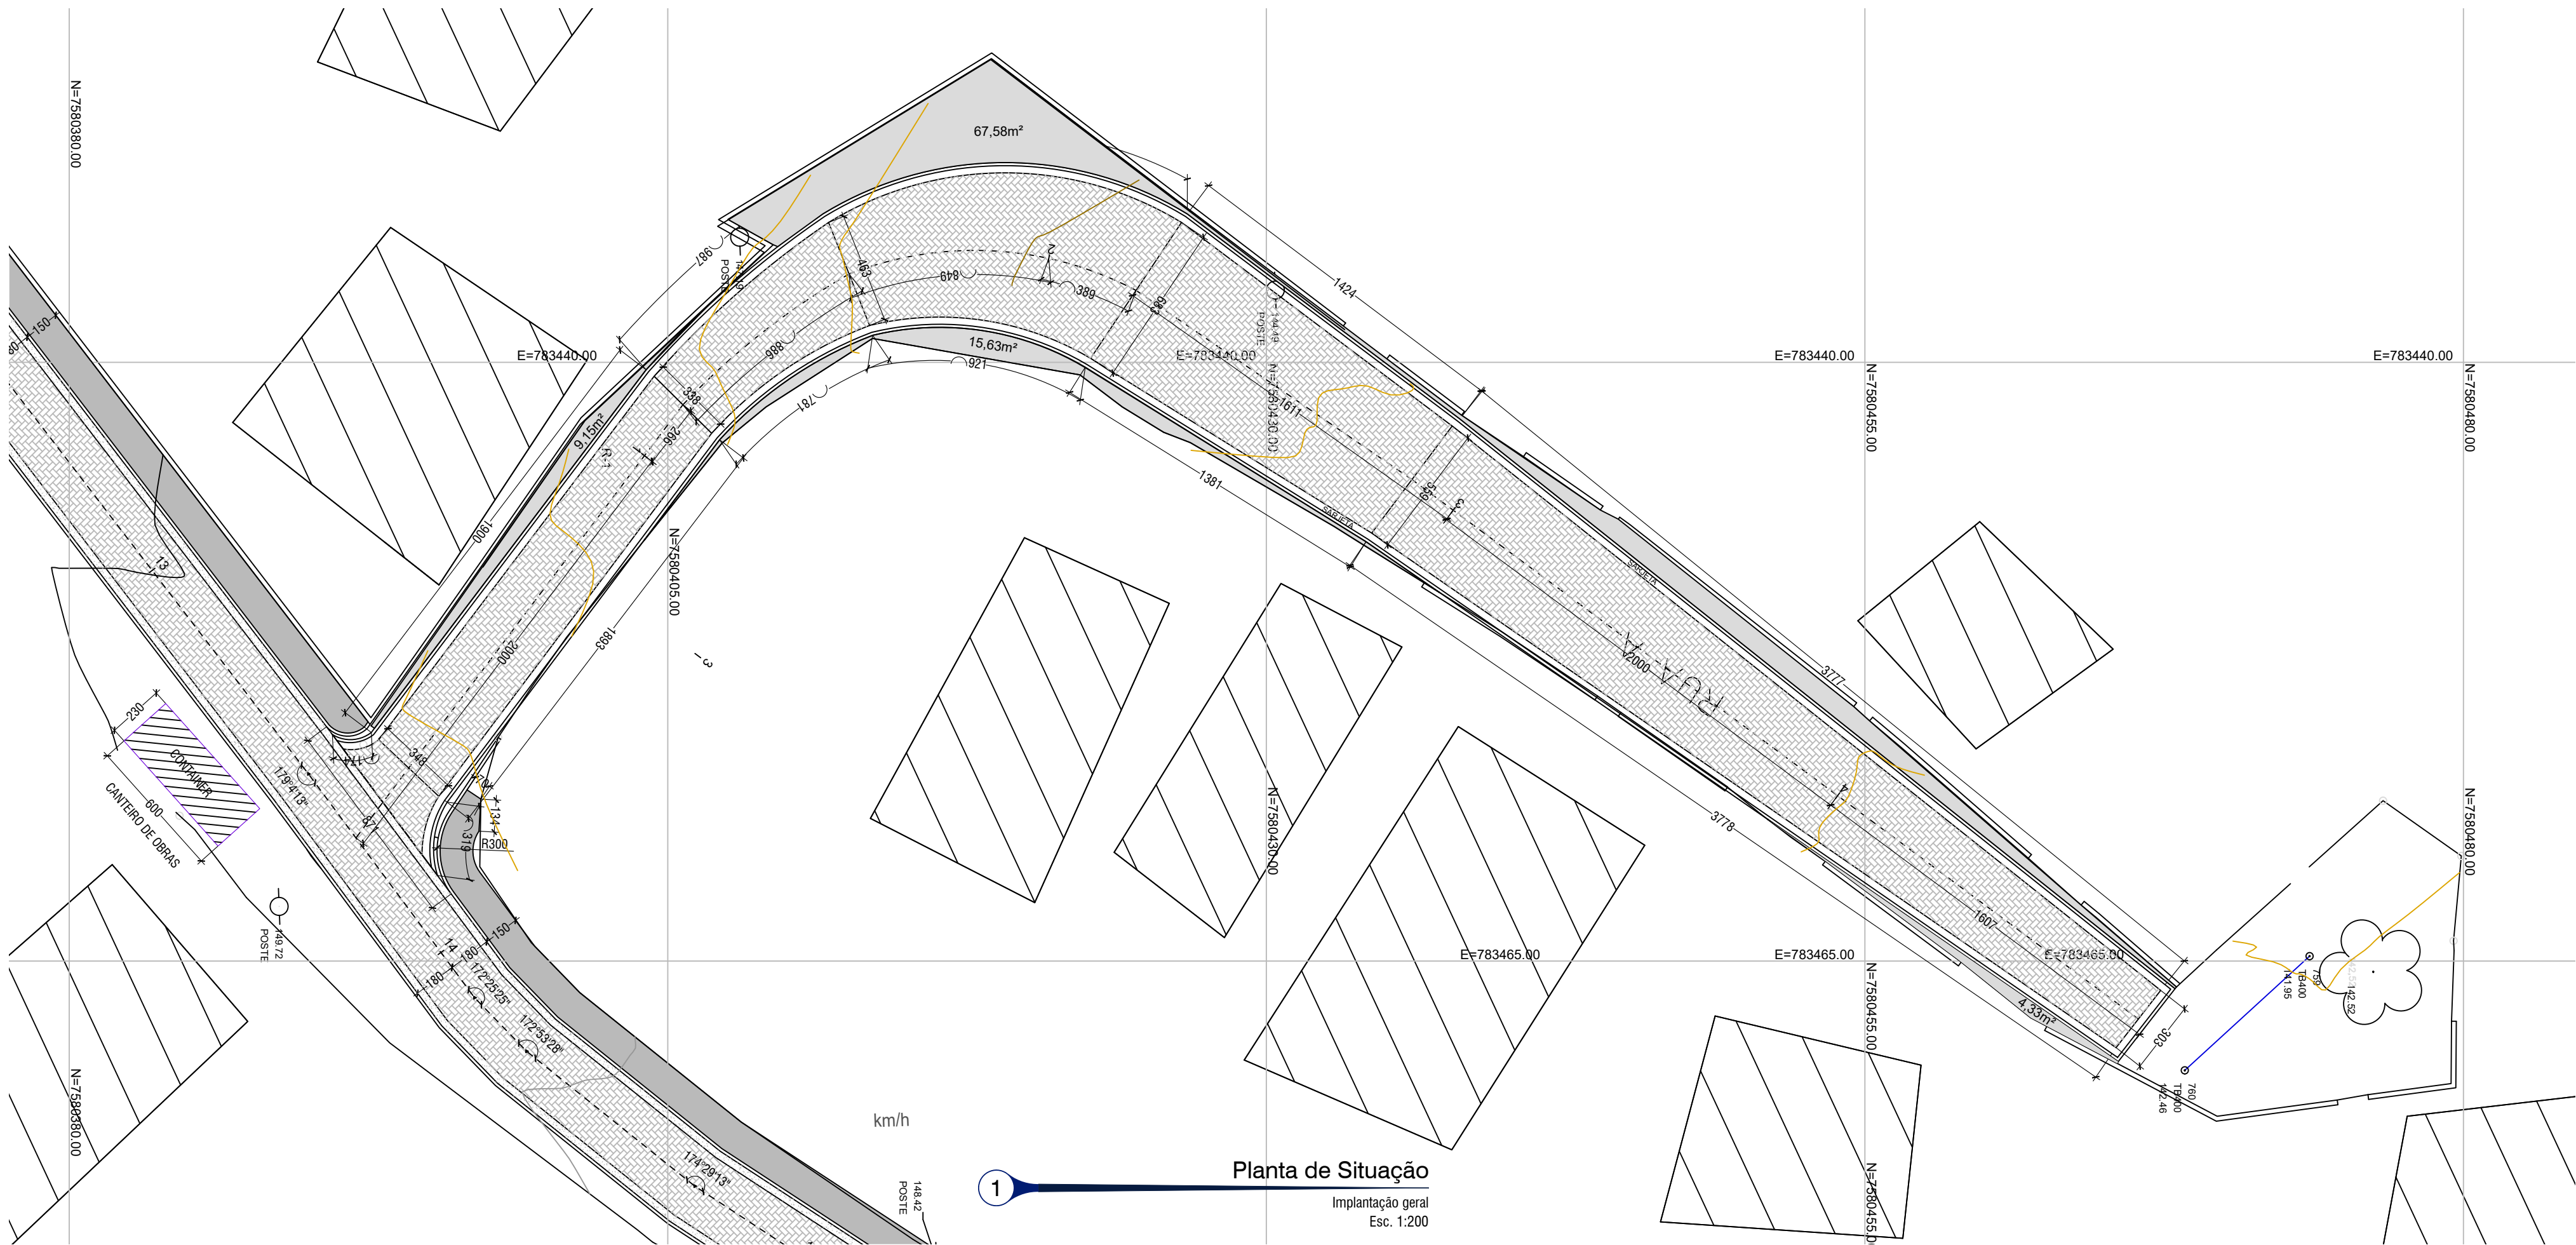

1 Planta de Situação
Implantação geral
Esc. 1:200

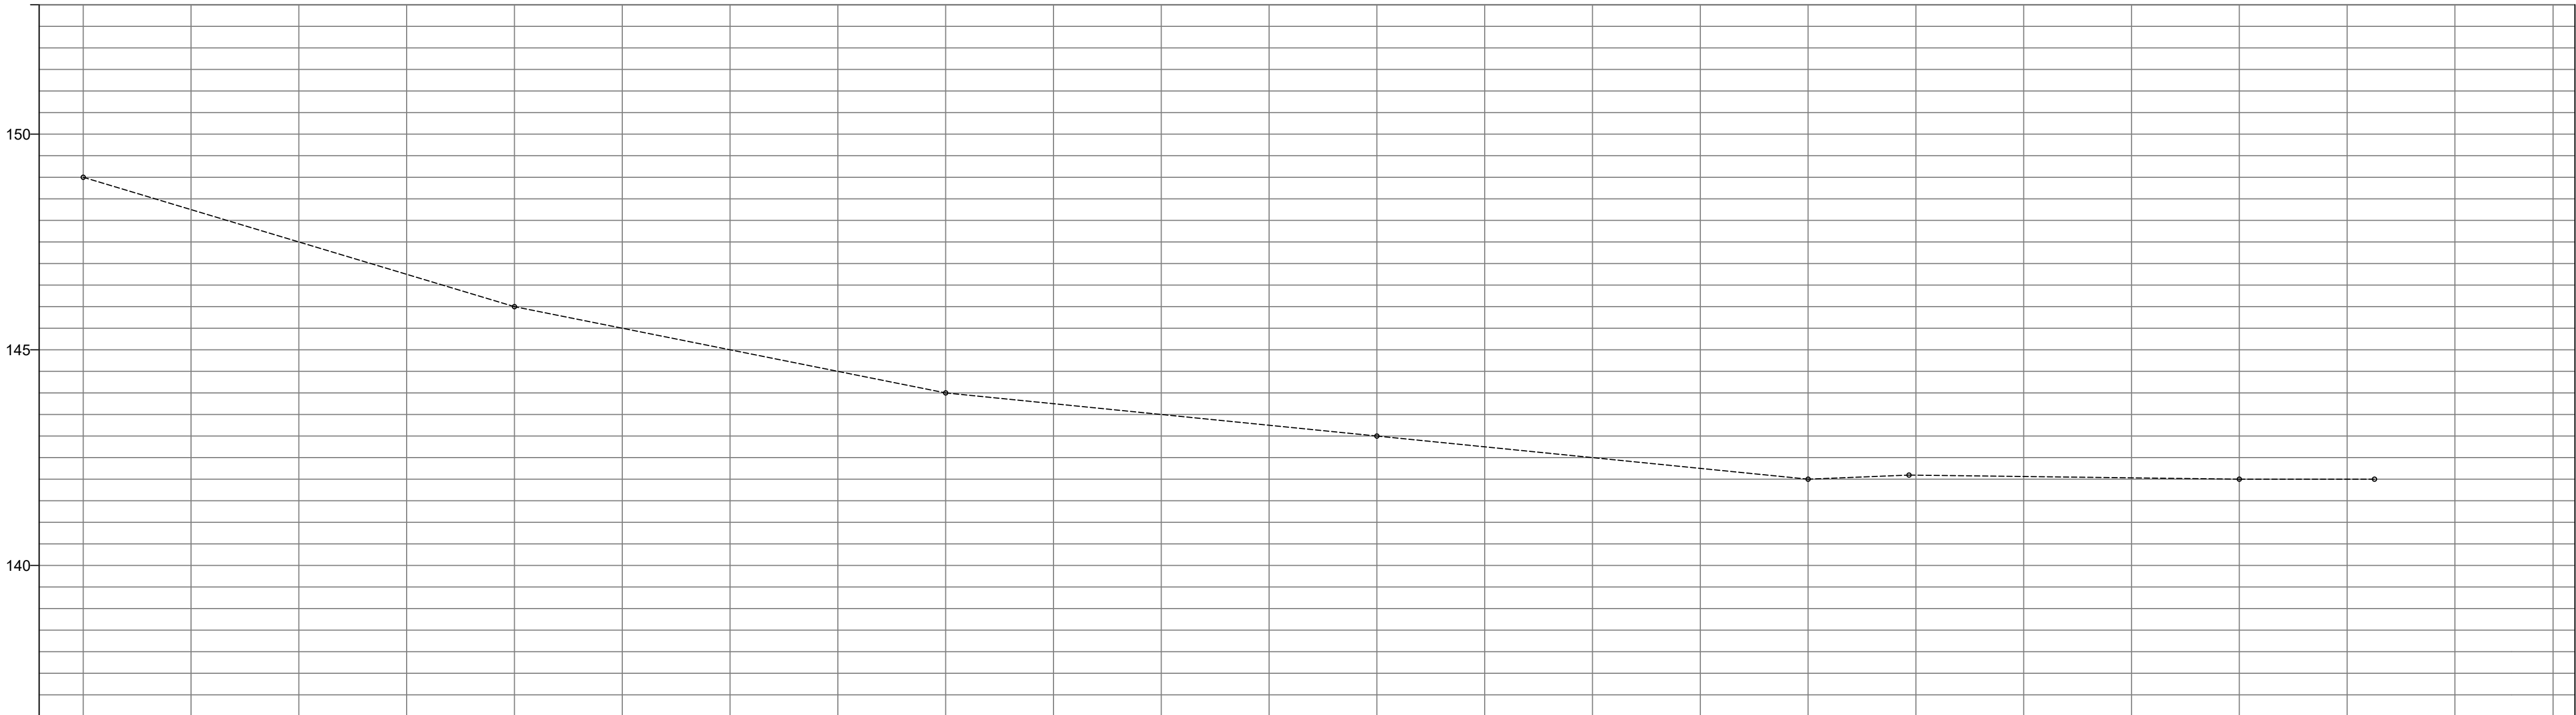

COTAS TERRENO/PROJETO	148.53	146.86	144.00	143.00	142.00	142.00	142.00	142.00	142.00
ESTAQUEAMENTO	0	1	2	3	4	5	6		
QUILOMETRAGEM									

PREFEITURA MUNICIPAL DE CANTAGALO

CARIMBOS:

SITUAÇÃO

ENDEREÇO: RUA DE ACESSO AO CEMITÉRIO DE BOA SORTE - 5º DISTRITO-CANTAGALO - RJ

DESCRIÇÃO DO PROJETO:
Projeto de Pavimentação e Sinalização da rua de acesso ao Cemitério de Boa Sorte - 5º distrito de Cantagalo - RJ

CONTEÚDO:
Pavimentação
Detalhe da Sarjeta
Perfil Longitudinal

ÁREA TOTAL DO TERRENO:

ÁREA TOTAL DA CONSTRUÇÃO:

Ocupação:

ÁREA PERMEÁVEL:

ARQUIVO:

ARQUIVO

FOLHA:
4/10

DATA:
Setembro / 2020

DESENHO:
DESENHO