




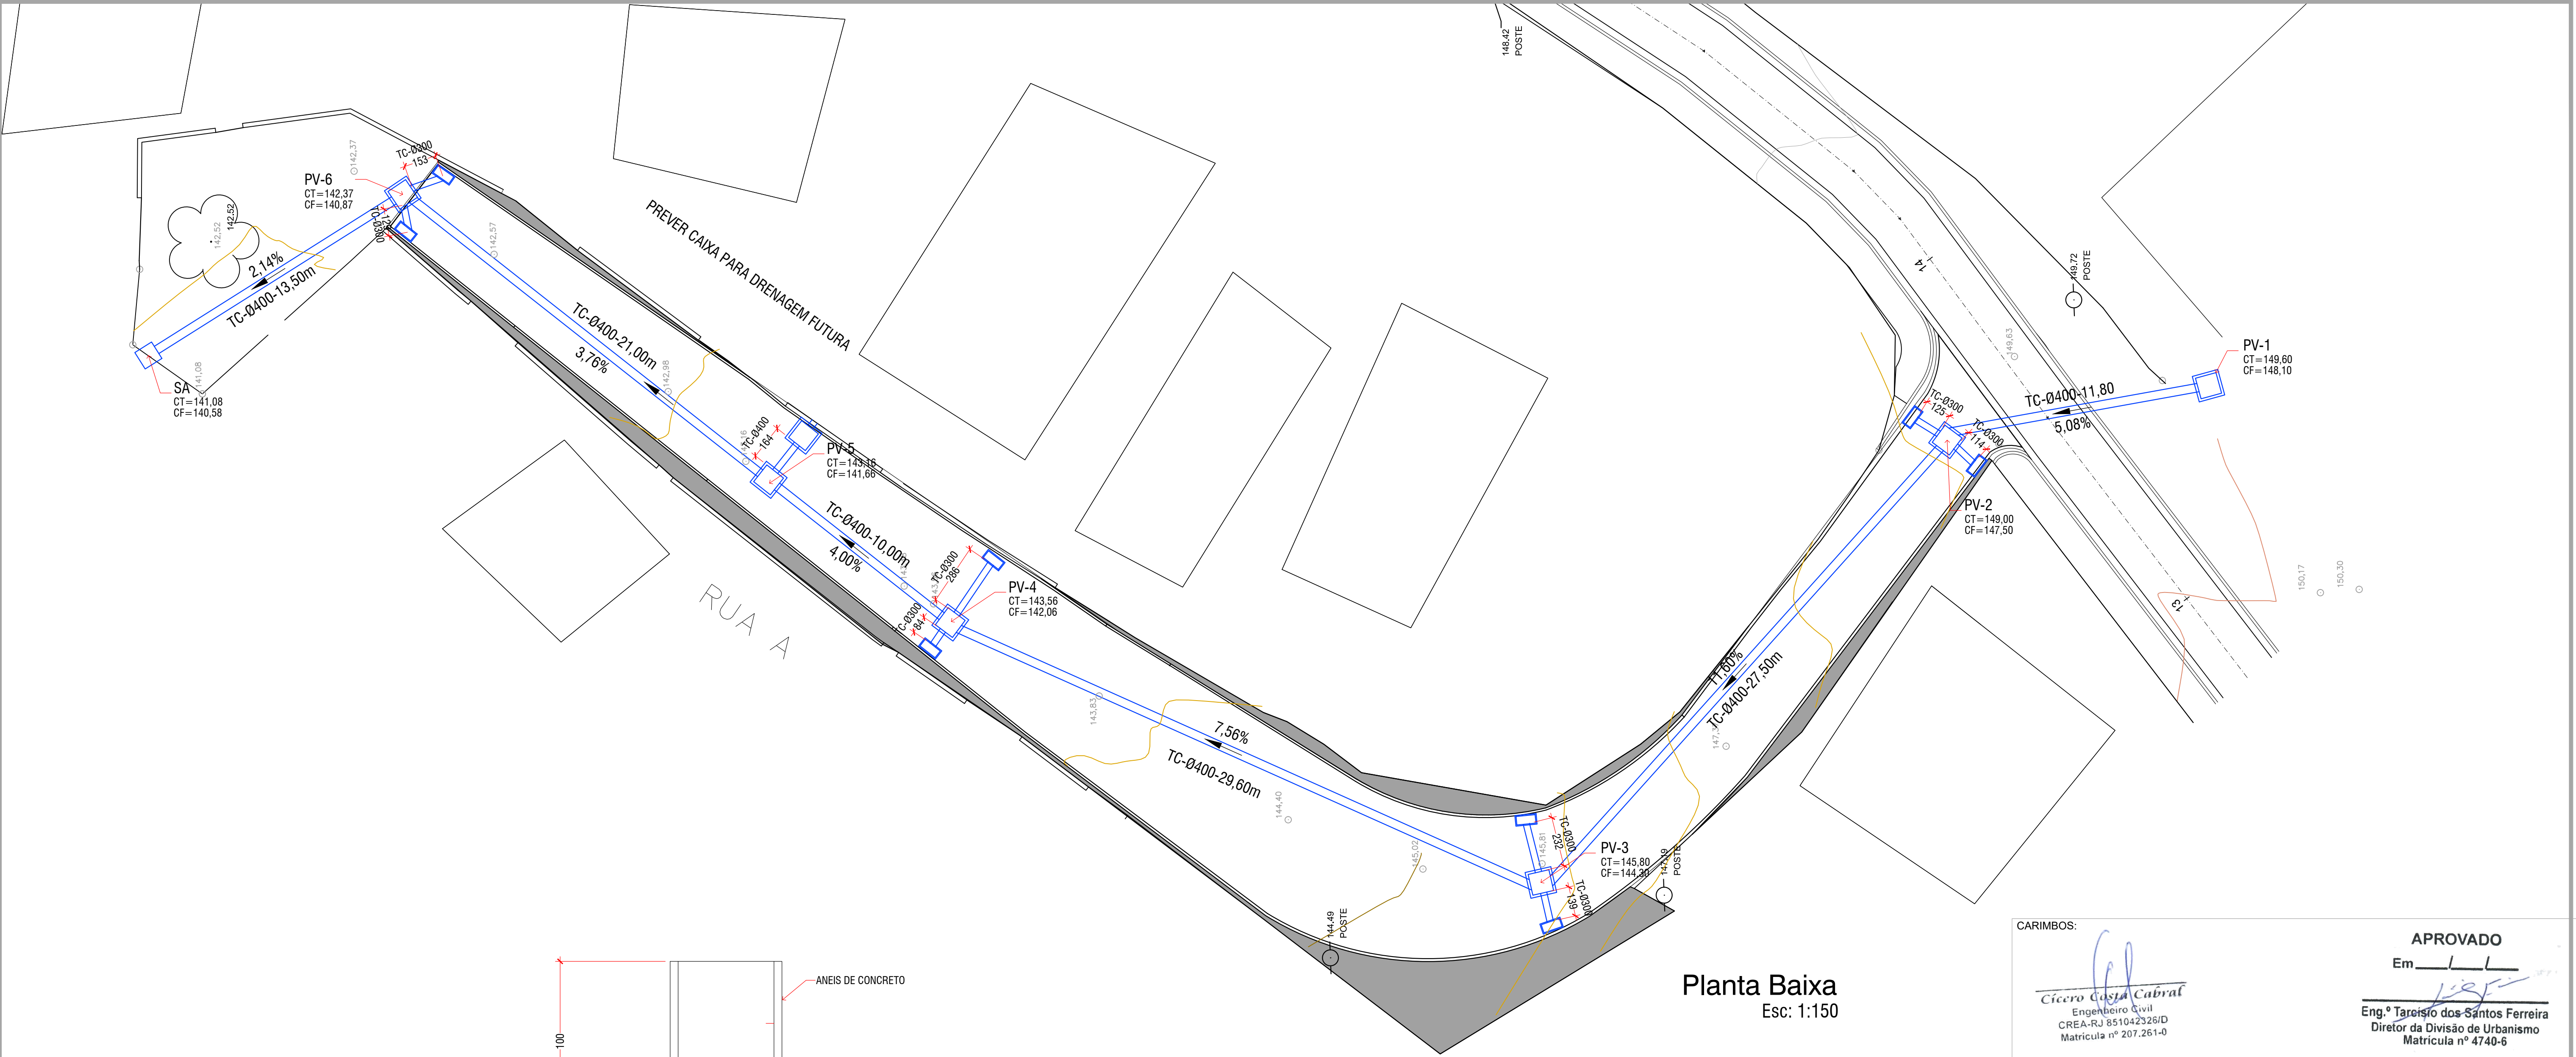



Planta Baixa
Esc: 1:150

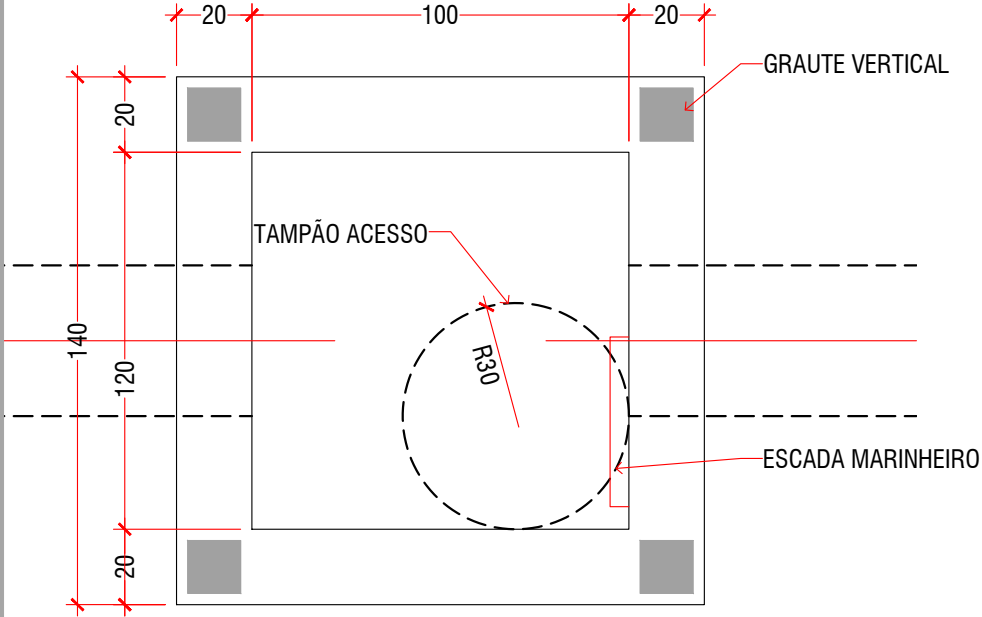

Det. Poço de Visita
Esc: 1:20

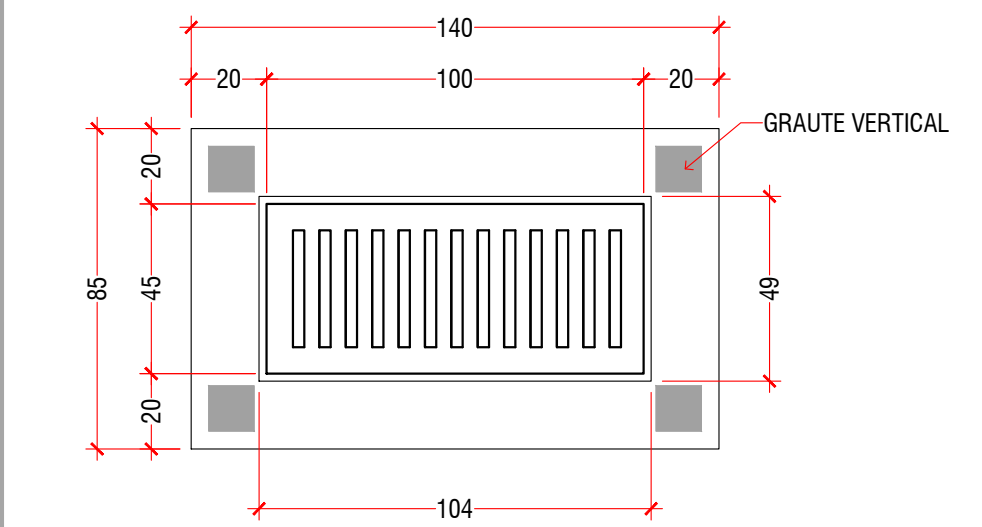

Det. Boca de Lobo
Esc: 1:20

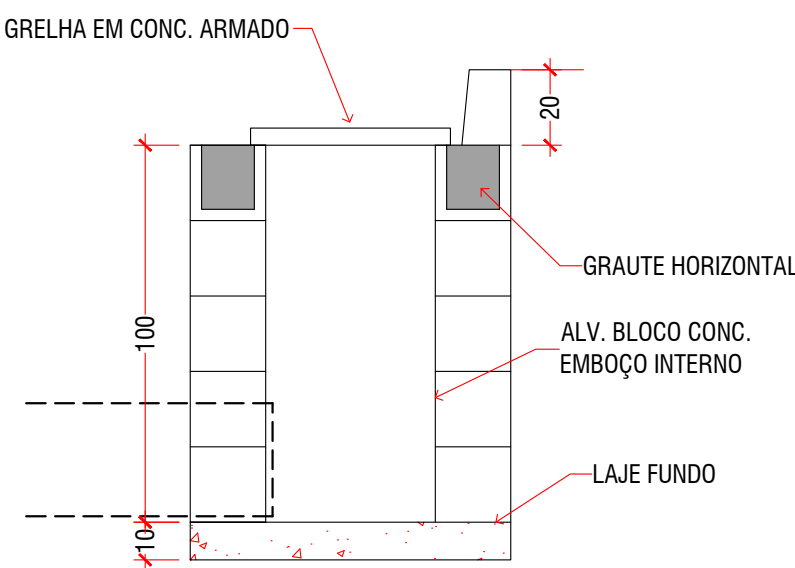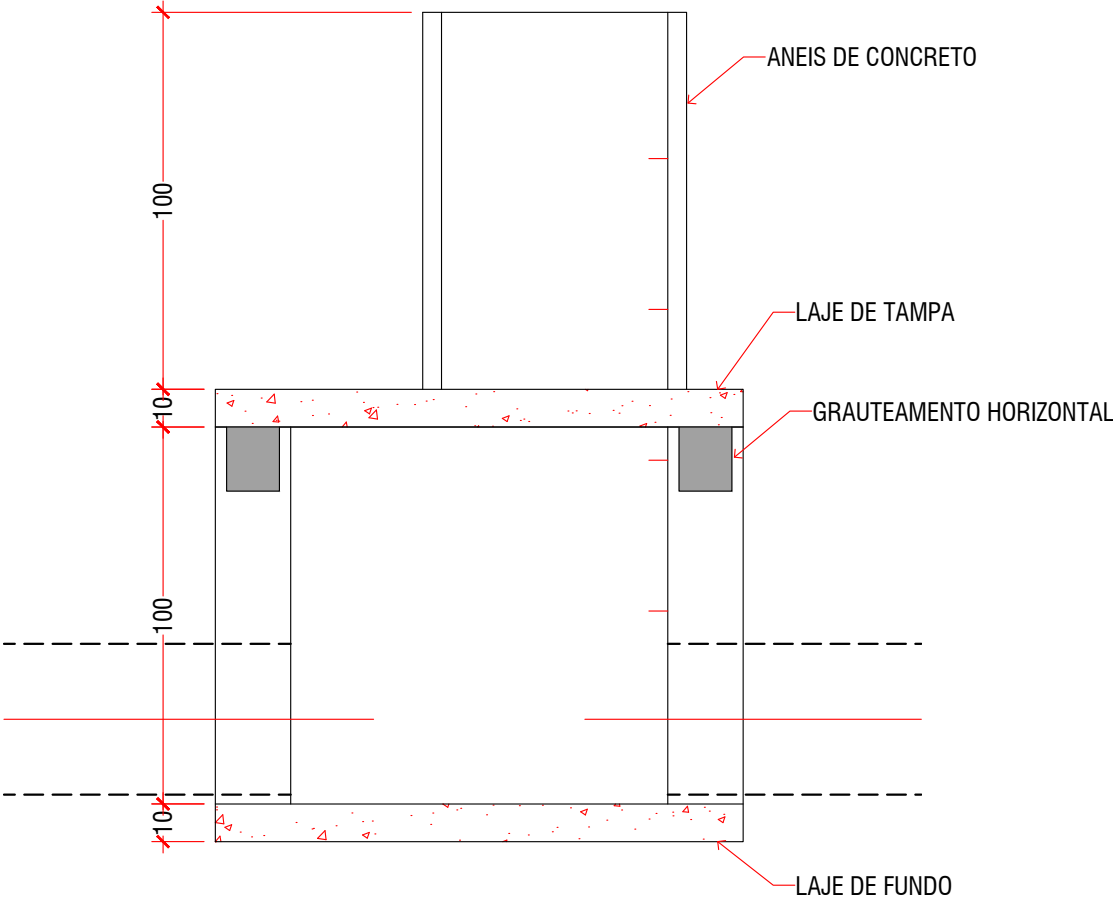

CARIMBOS:

Cícero Costa Cabral
Engenheiro Civil
CREA-RJ 851042328/D
Matrícula nº 207.261-0

APROVADO
Em LL
Eng.º Terezi dos Santos Ferreira
Diretor da Divisão de Urbanismo
Matrícula nº 4740-6

PREFEITURA MUNICIPAL DE CANTAGALO

SITUAÇÃO													
ENDEREÇO: RUA DE ACESSO AO CEMITÉRIO DE BOA SORTE - 5º DISTRITO-CANTAGALO - RJ													
DESCRIÇÃO DO PROJETO: Projeto de Drenagem de Águas Pluviais													
CONTEUDO: Planta de Situação Seção Transversal	<table><tr><td>ÁREA TOTAL DO TERRENO:</td><td>FOLHA:</td></tr><tr><td>ÁREA TOTAL DA CONSTRUÇÃO:</td><td>4/10</td></tr><tr><td>Ocupação:</td><td></td></tr><tr><td>ÁREA PERMEÁVEL:</td><td>DATA: Fevereiro / 2021</td></tr><tr><td>ARQUIVO:</td><td>DESENHO:</td></tr><tr><td>ARQUIVO</td><td>DESENHO</td></tr></table>	ÁREA TOTAL DO TERRENO:	FOLHA:	ÁREA TOTAL DA CONSTRUÇÃO:	4/10	Ocupação:		ÁREA PERMEÁVEL:	DATA: Fevereiro / 2021	ARQUIVO:	DESENHO:	ARQUIVO	DESENHO
ÁREA TOTAL DO TERRENO:	FOLHA:												
ÁREA TOTAL DA CONSTRUÇÃO:	4/10												
Ocupação:													
ÁREA PERMEÁVEL:	DATA: Fevereiro / 2021												
ARQUIVO:	DESENHO:												
ARQUIVO	DESENHO												

