


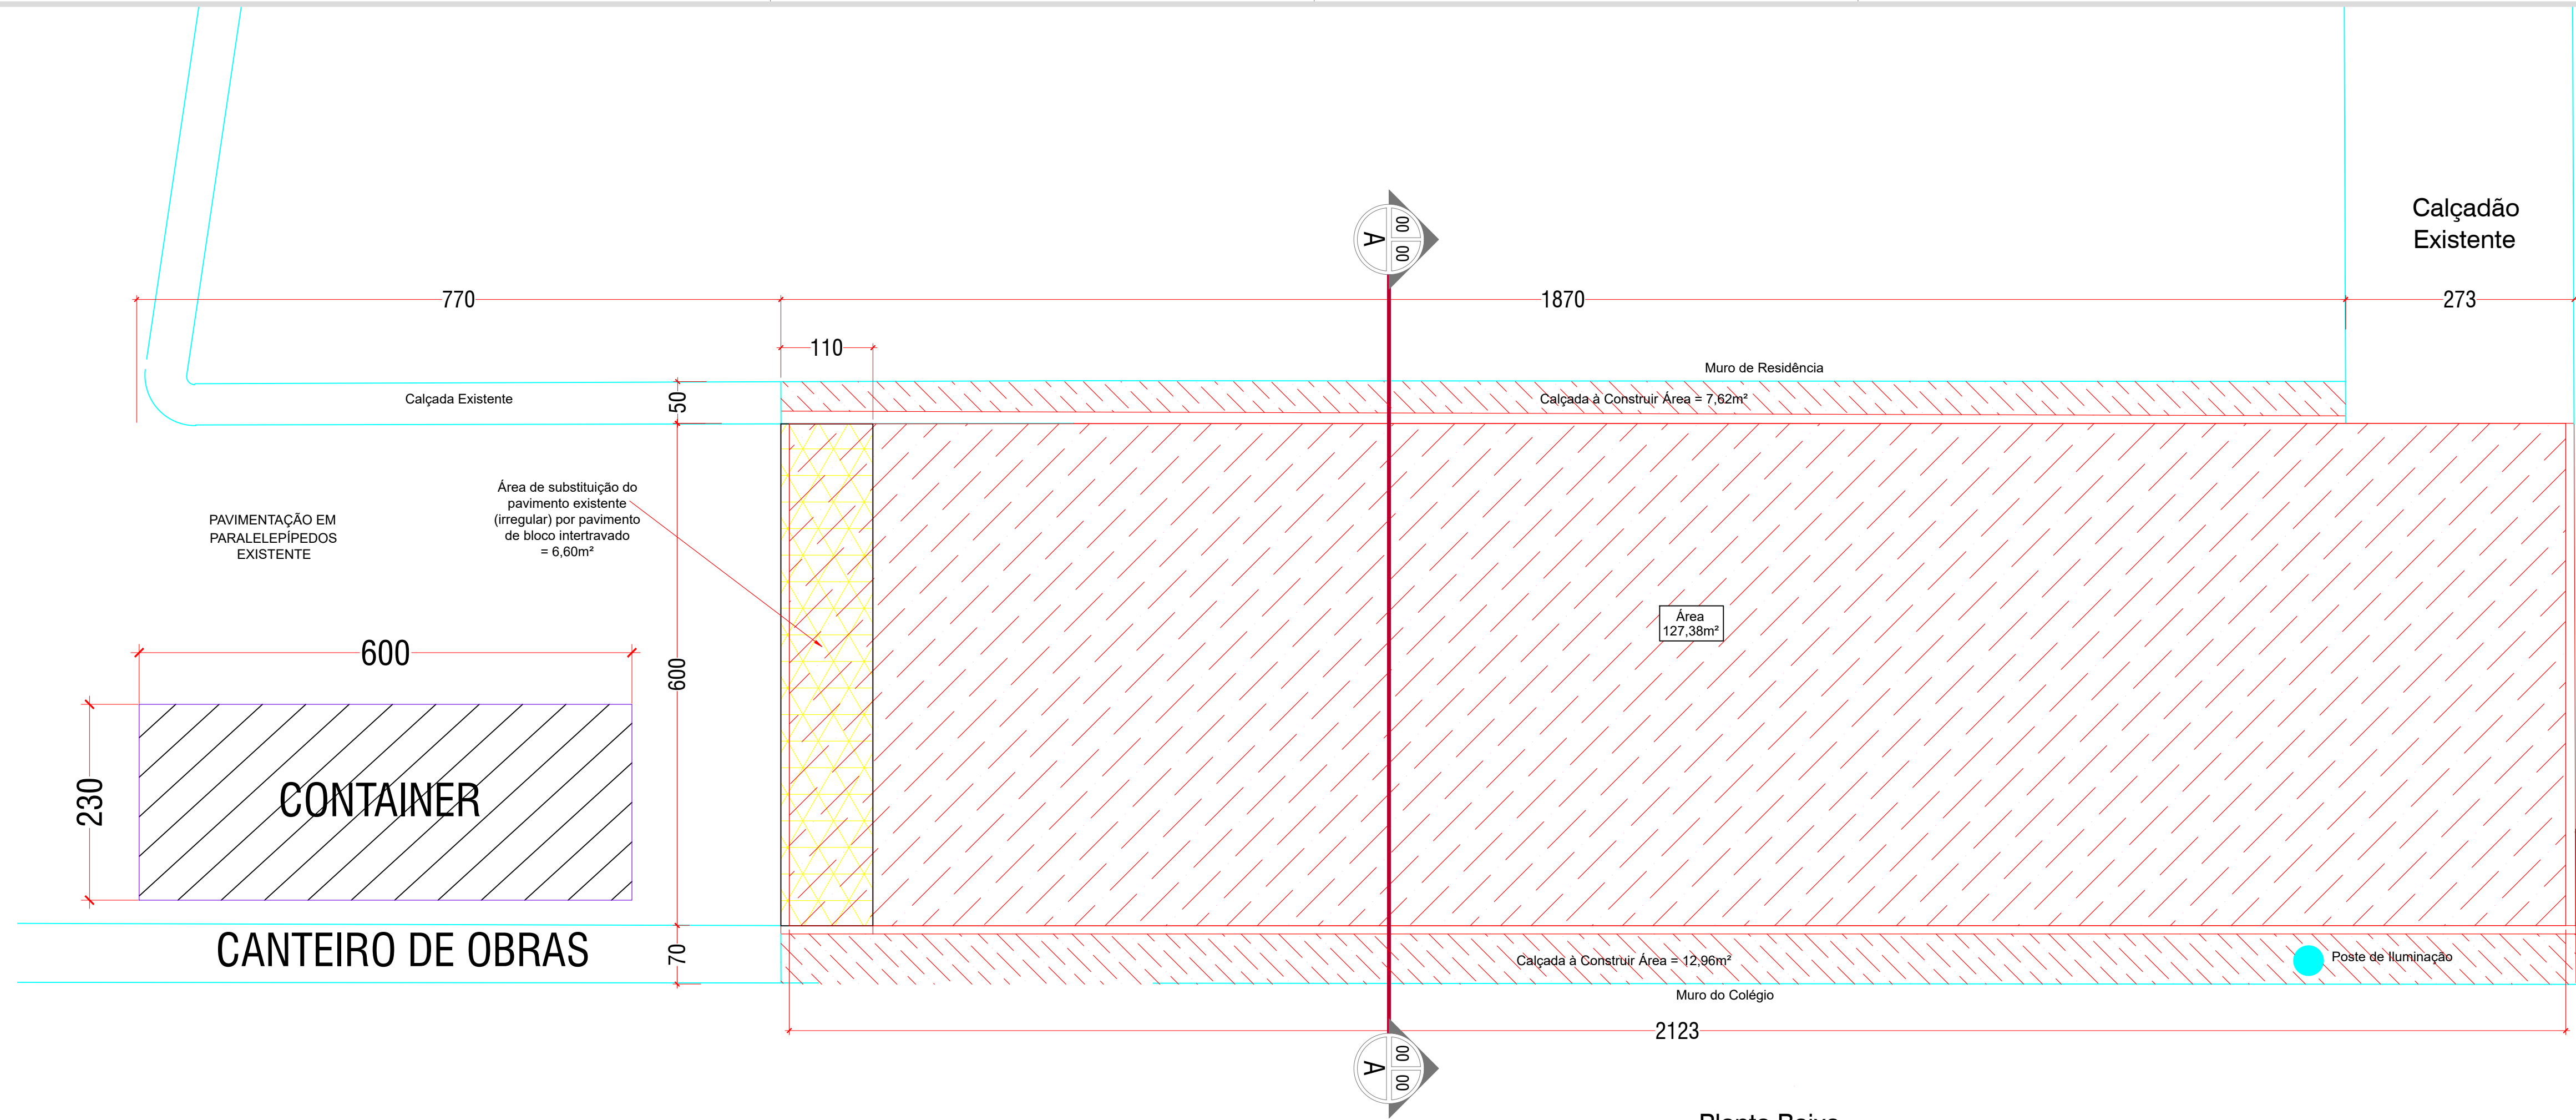


Legenda

- Existente
- A construir
- A demolir

- LISTA DE MATERIAL**
- 20,58m² de Calçada
 - 127,29m² de Intertravados de 10x20x6 cor natural
 - 53ml de Meio-fios
 - 19,21m³ de Pó de Pedra ou Areia

Planta Baixa
Esc. - 1:50

CARIMBOS:

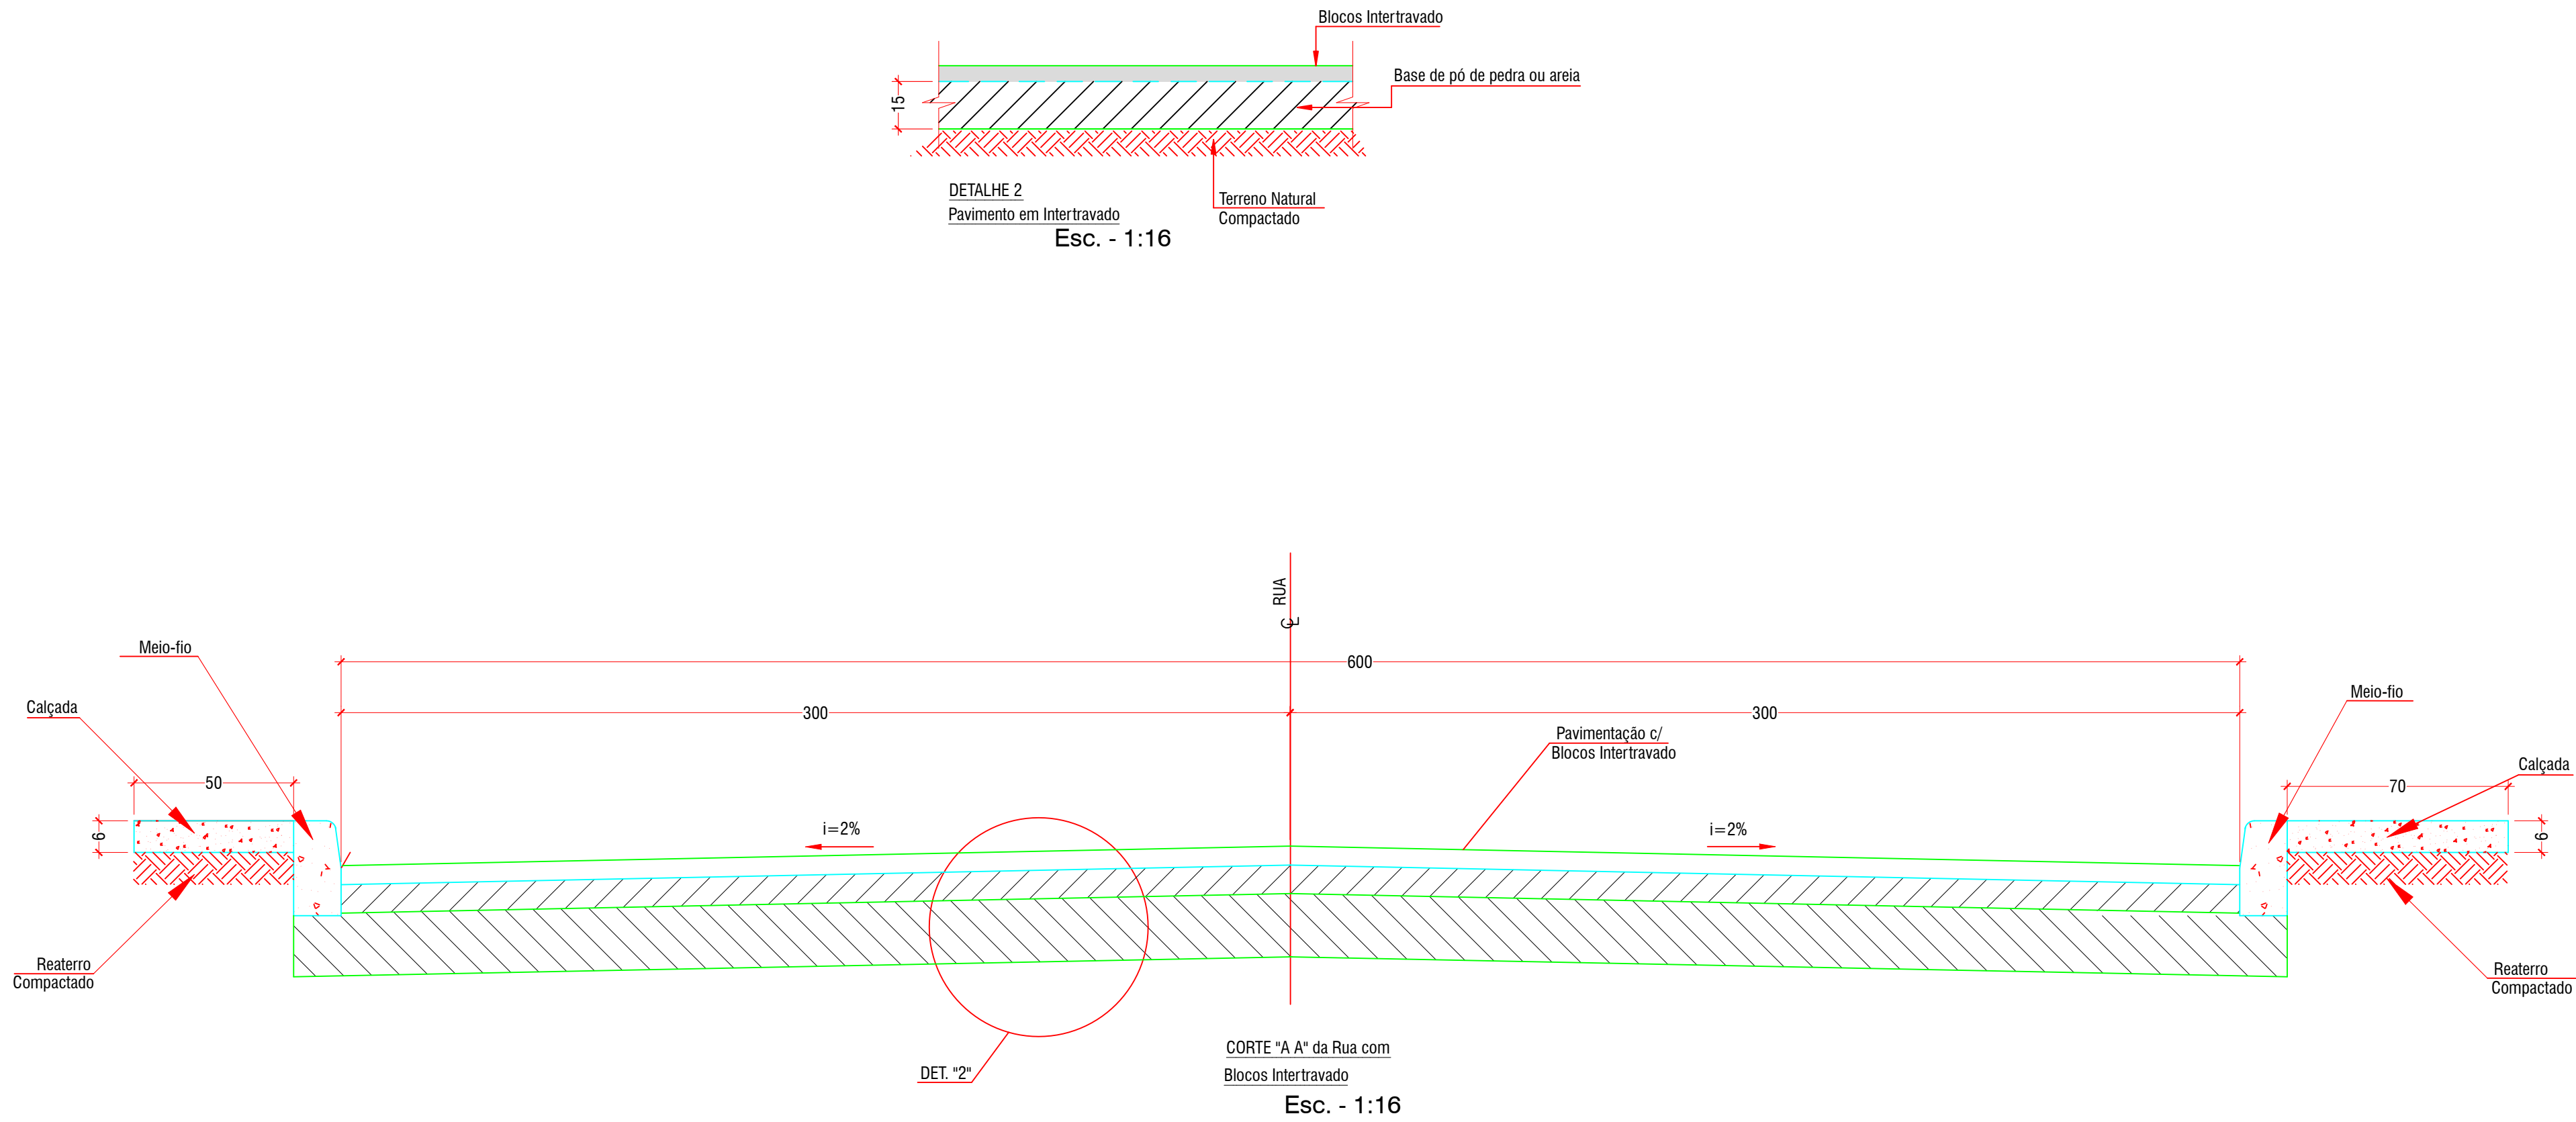

PREFEITURA MUNICIPAL DE CANTAGALO

SITUAÇÃO			
ENDEREÇO: Rua Joaquim dos Santos - Bairro São José - Cantagalo - RJ			
Complemento de Pavimentação			
DESCRIÇÃO DO PROJETO: PLANTAS E CORTES			
CONTEÚDO: Planta Baixa Corte A A Detalhe 2	ÁREA TOTAL DO TERRENO: 127,29m²	FOLHA: /	
	ÁREA TOTAL DA CONSTRUÇÃO: 127,29m²		
	Ocupação: %		
	ÁREA PERMEÁVEL:		
ARQUIVO:	DATA:	DESENHO:	
ARQUIVO	DESENHO		