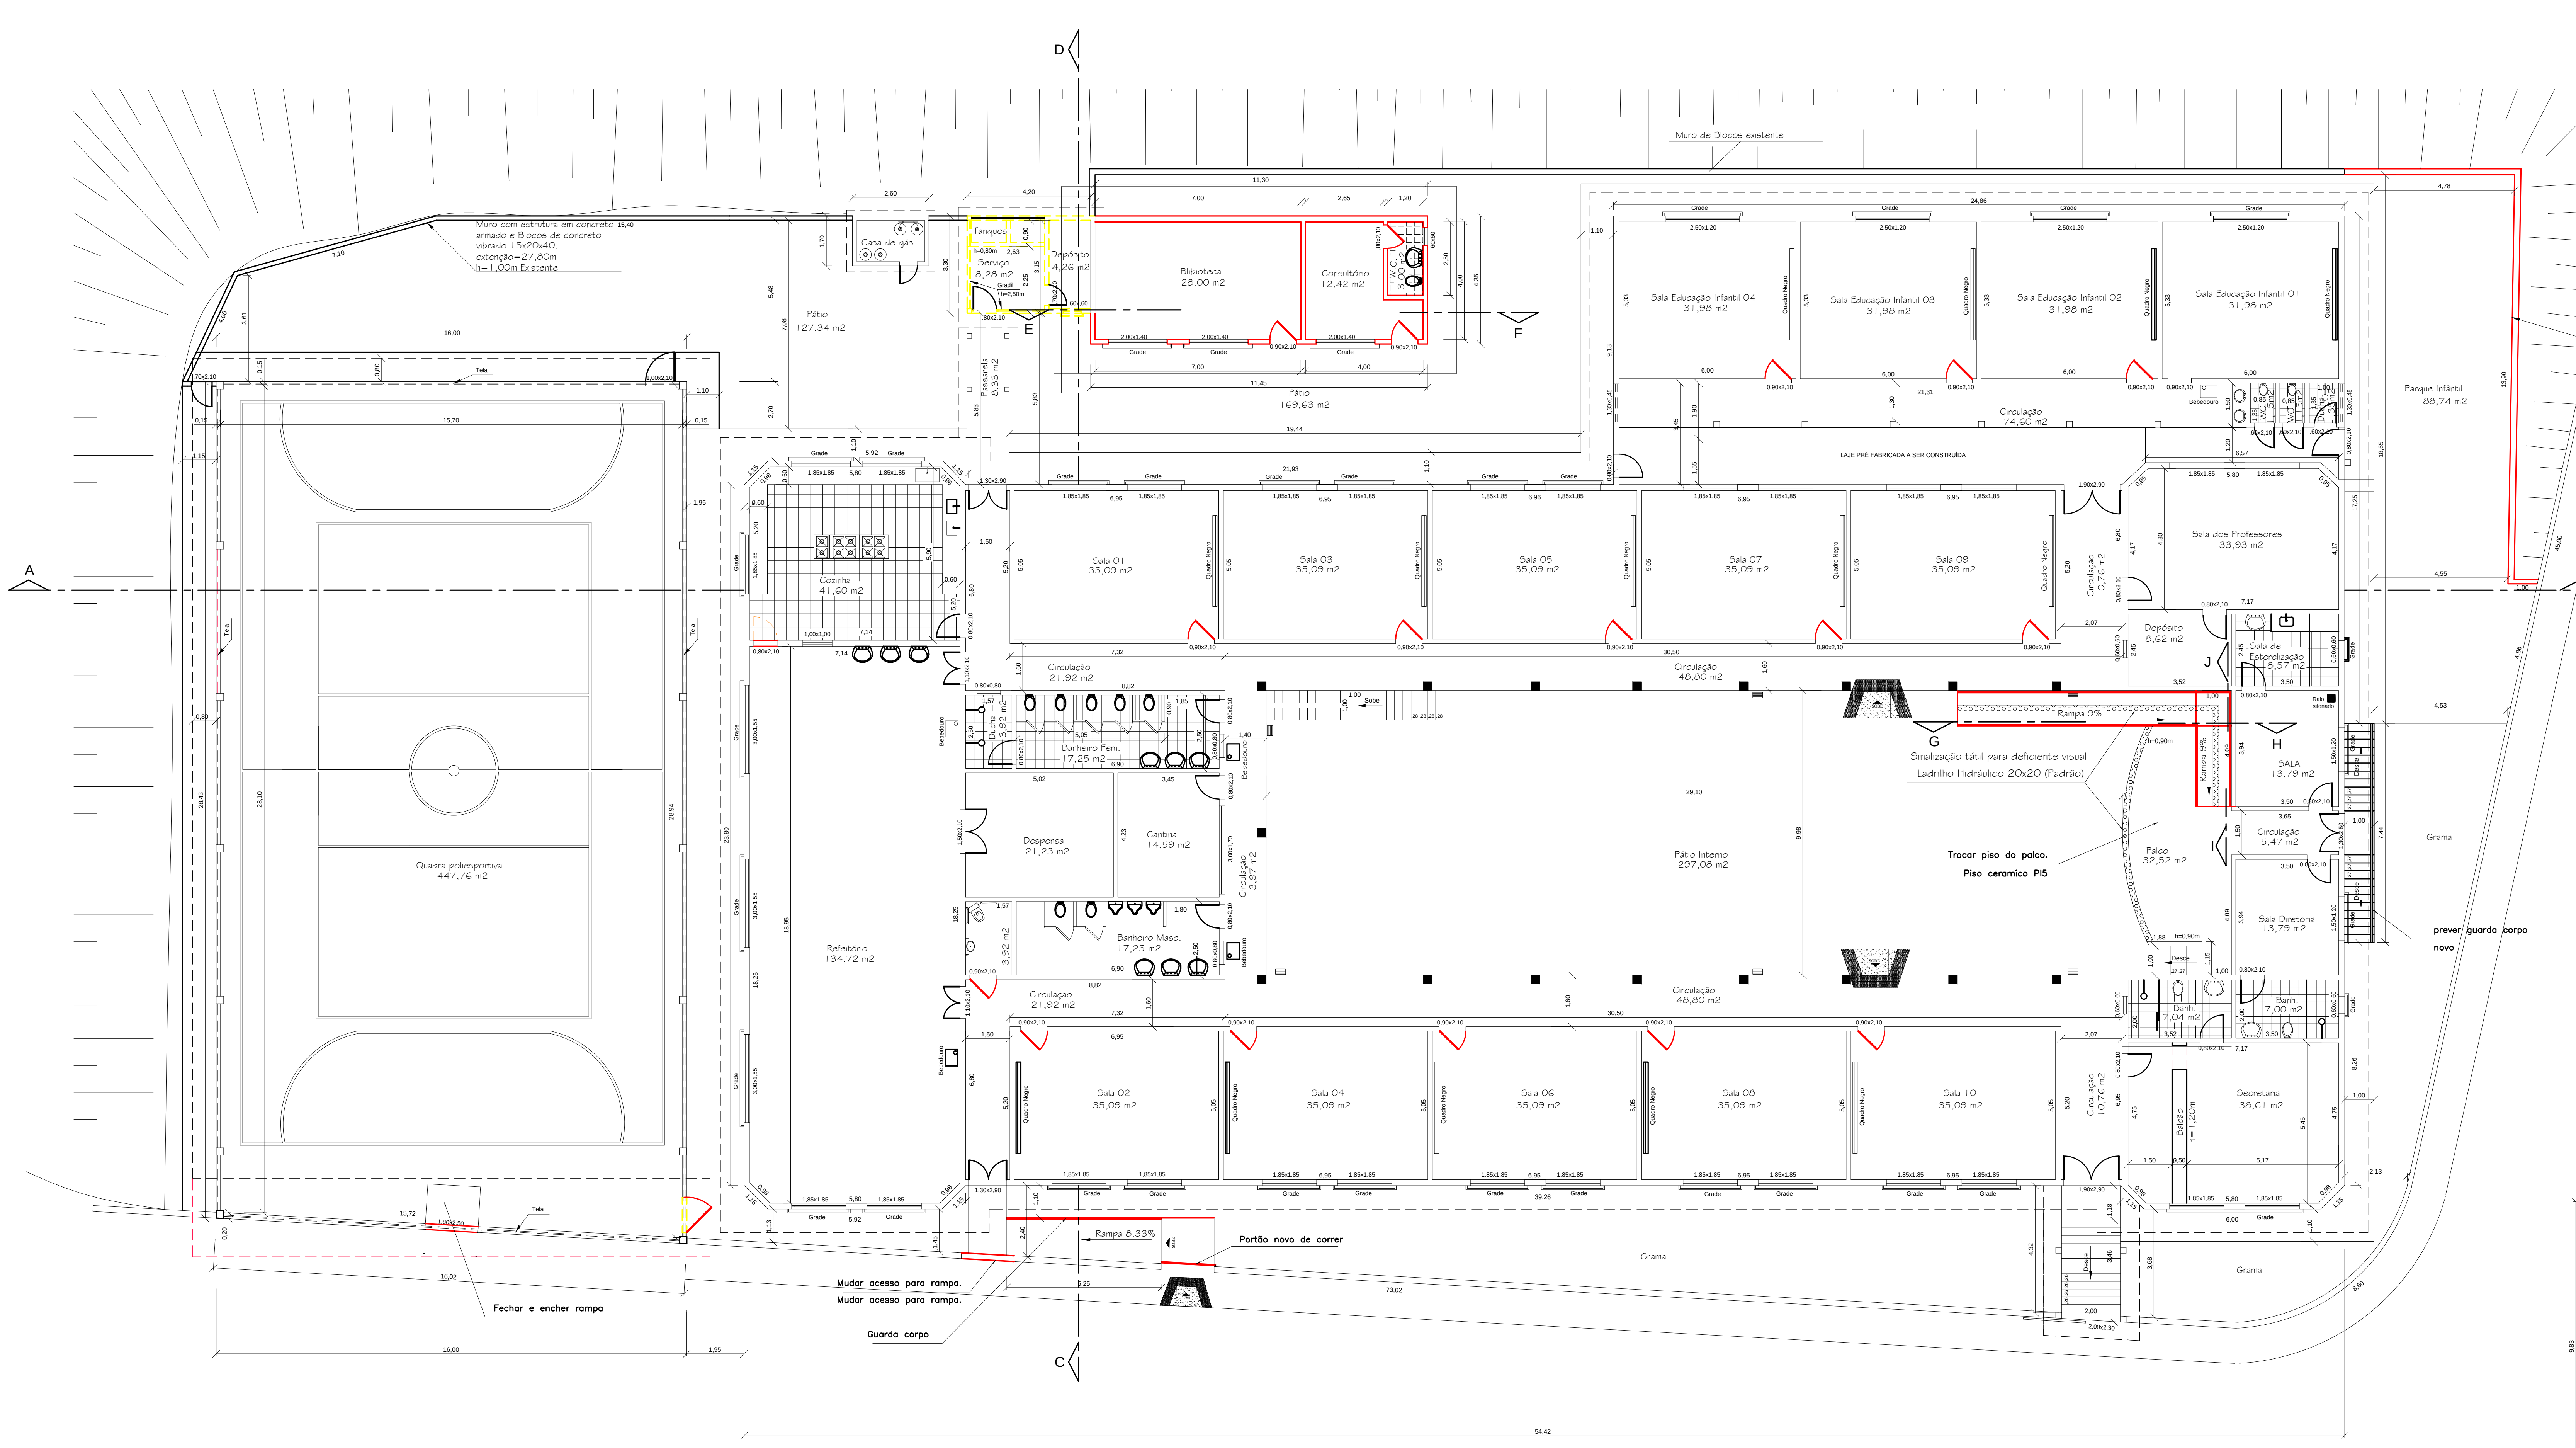
Muro de Blocos existente
Muro com estrutura em concreto armado e Blocos de concreto vibrado 15x20x40. extenção=27,80m h=1,00m Existente
Muro com estrutura em concreto armado e Blocos de concreto vibrado 15x20x40. extenção=19,70m h=1,00m
Casa de gás
Tanques
Serviço 8,28 m2
Depósito 4,26 m2
Biblioteca 28.00 m2
Consultório 12.42 m2
W.C. 3,00 m2
Pátio 127,34 m2
Pátio 169,63 m2
Passarela 8,33 m2
Sala Educação Infantil 04 31,98 m2
Sala Educação Infantil 03 31,98 m2
Sala Educação Infantil 02 31,98 m2
Sala Educação Infantil 01 31,98 m2
Circulação 74,60 m2
LAJE PRÉ FABRICADA A SER CONSTRUÍDA
Parque Infantil 88,74 m2
Quadra poliesportiva 447,76 m2
Cozinha 41,60 m2
Refeitório 134,72 m2
Sala 01 35,09 m2
Sala 03 35,09 m2
Sala 05 35,09 m2
Sala 07 35,09 m2
Sala 09 35,09 m2
Sala dos Professores 33,93 m2
Circulação 10,76 m2
Circulação 21,92 m2
Circulação 48,80 m2
Ducha 3,92 m2
Banheiro Fem. 17,25 m2
Despensa 21,23 m2
Cantina 14,59 m2
Circulação 13,97 m2
Banheiro Masc. 17,25 m2
Pátio Interno 297,08 m2
Depósito 8,62 m2
Sala de Esterelização 8,57 m2
Rampa 9%
SALA 13,79 m2
Circulação 5,47 m2
Palco 32,52 m2
Sala Diretoria 13,79 m2
Banh. 7,04 m2
Banh. 7,00 m2
Balcão h=1,20m
Secretaria 38,61 m2
Sala 02 35,09 m2
Sala 04 35,09 m2
Sala 06 35,09 m2
Sala 08 35,09 m2
Sala 10 35,09 m2
Sinalização tátil para deficiente visual
Ladrilho Hidráulico 20x20 (Padrão)
Trocar piso do palco.
Piso ceramico PI5
prever guarda corpo novo
Grama
Rampa 8,33%
Portão novo de correr
Mudar acesso para rampa.
Mudar acesso para rampa.
Guarda corpo
Fechar e encher rampa
Tela
A
B
C
D
E
F
G
H
I
J

PLANTA BAIXA PAV. TERREO
ESC.: 1:100

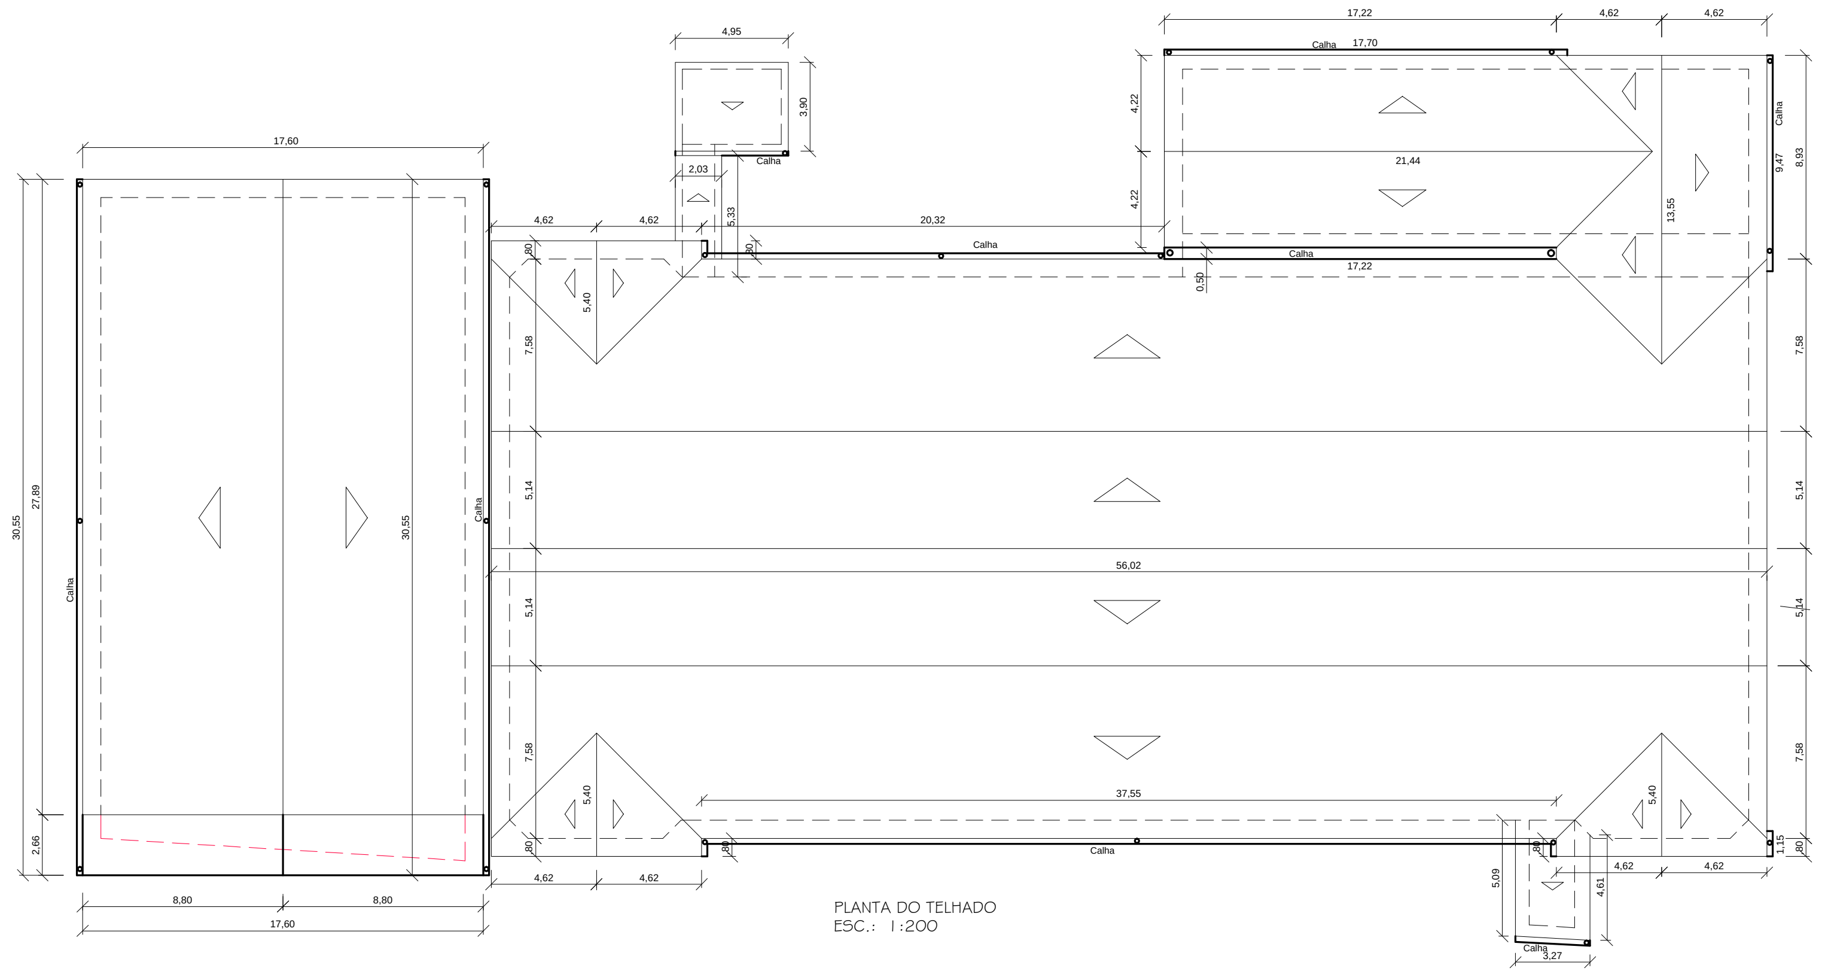
Calha
17,60
30,55
56,02
37,55
21,44
17,22
20,32

PLANTA DO TELHADO
ESC.: 1:200

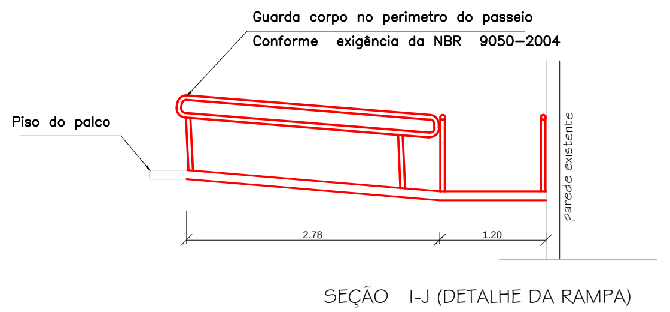
Guarda corpo no perimetro do passeio
Conforme exigência da NBR 9050-2004
Piso do palco
parede existente
2.78
1.20

SEÇÃO I-J (DETALHE DA RAMPA)
ESC.: 1:50

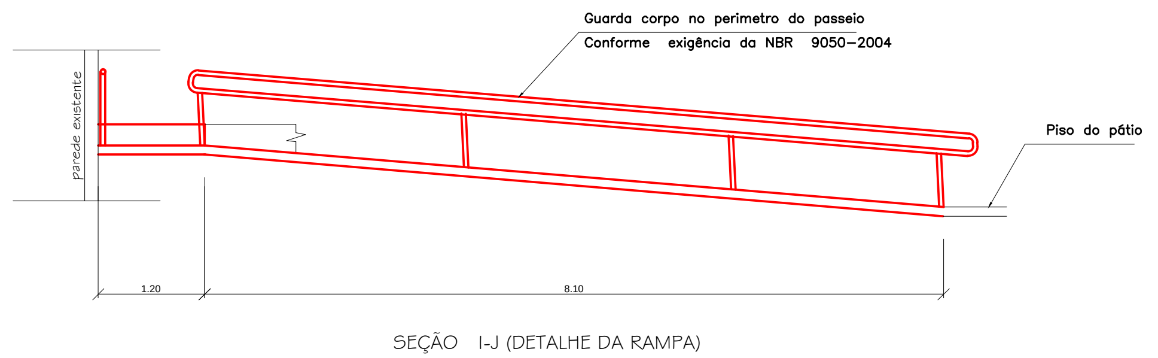
Guarda corpo no perimetro do passeio
Conforme exigência da NBR 9050-2004
Piso do pátio
parede existente
1.20
8.10

SEÇÃO I-J (DETALHE DA RAMPA)
ESC.: 1:50

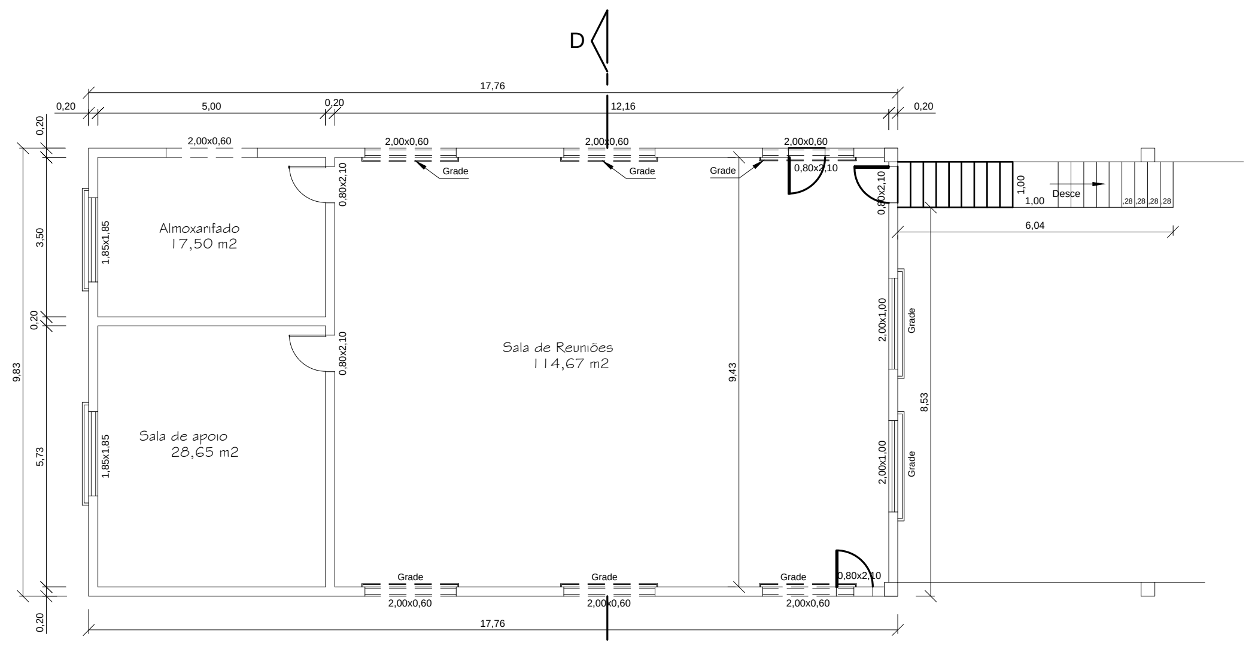
D
C
Almoxarifado 17,50 m2
Sala de apoio 28,65 m2
Sala de Reuniões 114,67 m2
Desce
17,76

PLANTA BAIXA PAV. SUPERIOR
ESC.: 1:100

LEGENDA

ÁREA EXISTENTE	═
ÁREA A CONSTRUIR	🟥
ÁREA A DEMOLIR	‐ ‐ ‐
✓	porta nova 0,90x2,10

PREFEITURA MUNICIPAL DE CANTAGALO
SECRETARIA MUNICIPAL DE EDUCAÇÃO

TÍTULO

PROJETO DE REFORMA NA ESCOLA MUNICIPAL DACYR JOSÉ RIBEIRO
SITO Á RUA TRAVESSA JOAQUIM DOS SANTOS , BAIRRO SÃO JOSÉ
1º DISTRITO DE CANTAGALO - RJ

CONTEÚDO

PROJETO DE REFORMA PARA ATENDIMENTO A NOTIFICAÇÃO DO MINISTERIO PÚBLICO
PLANTAS BAIXAS E TELHADO

DESENHO	DATA	ESCALA	PRANCHA
Luiz Fernandes	Out /2018	INDICADA	1/2

PREFEITURA MUNICIPAL DE CANTAGALO

AUTOR DO PROJ.

RESP. TÉCNICO