formato A1

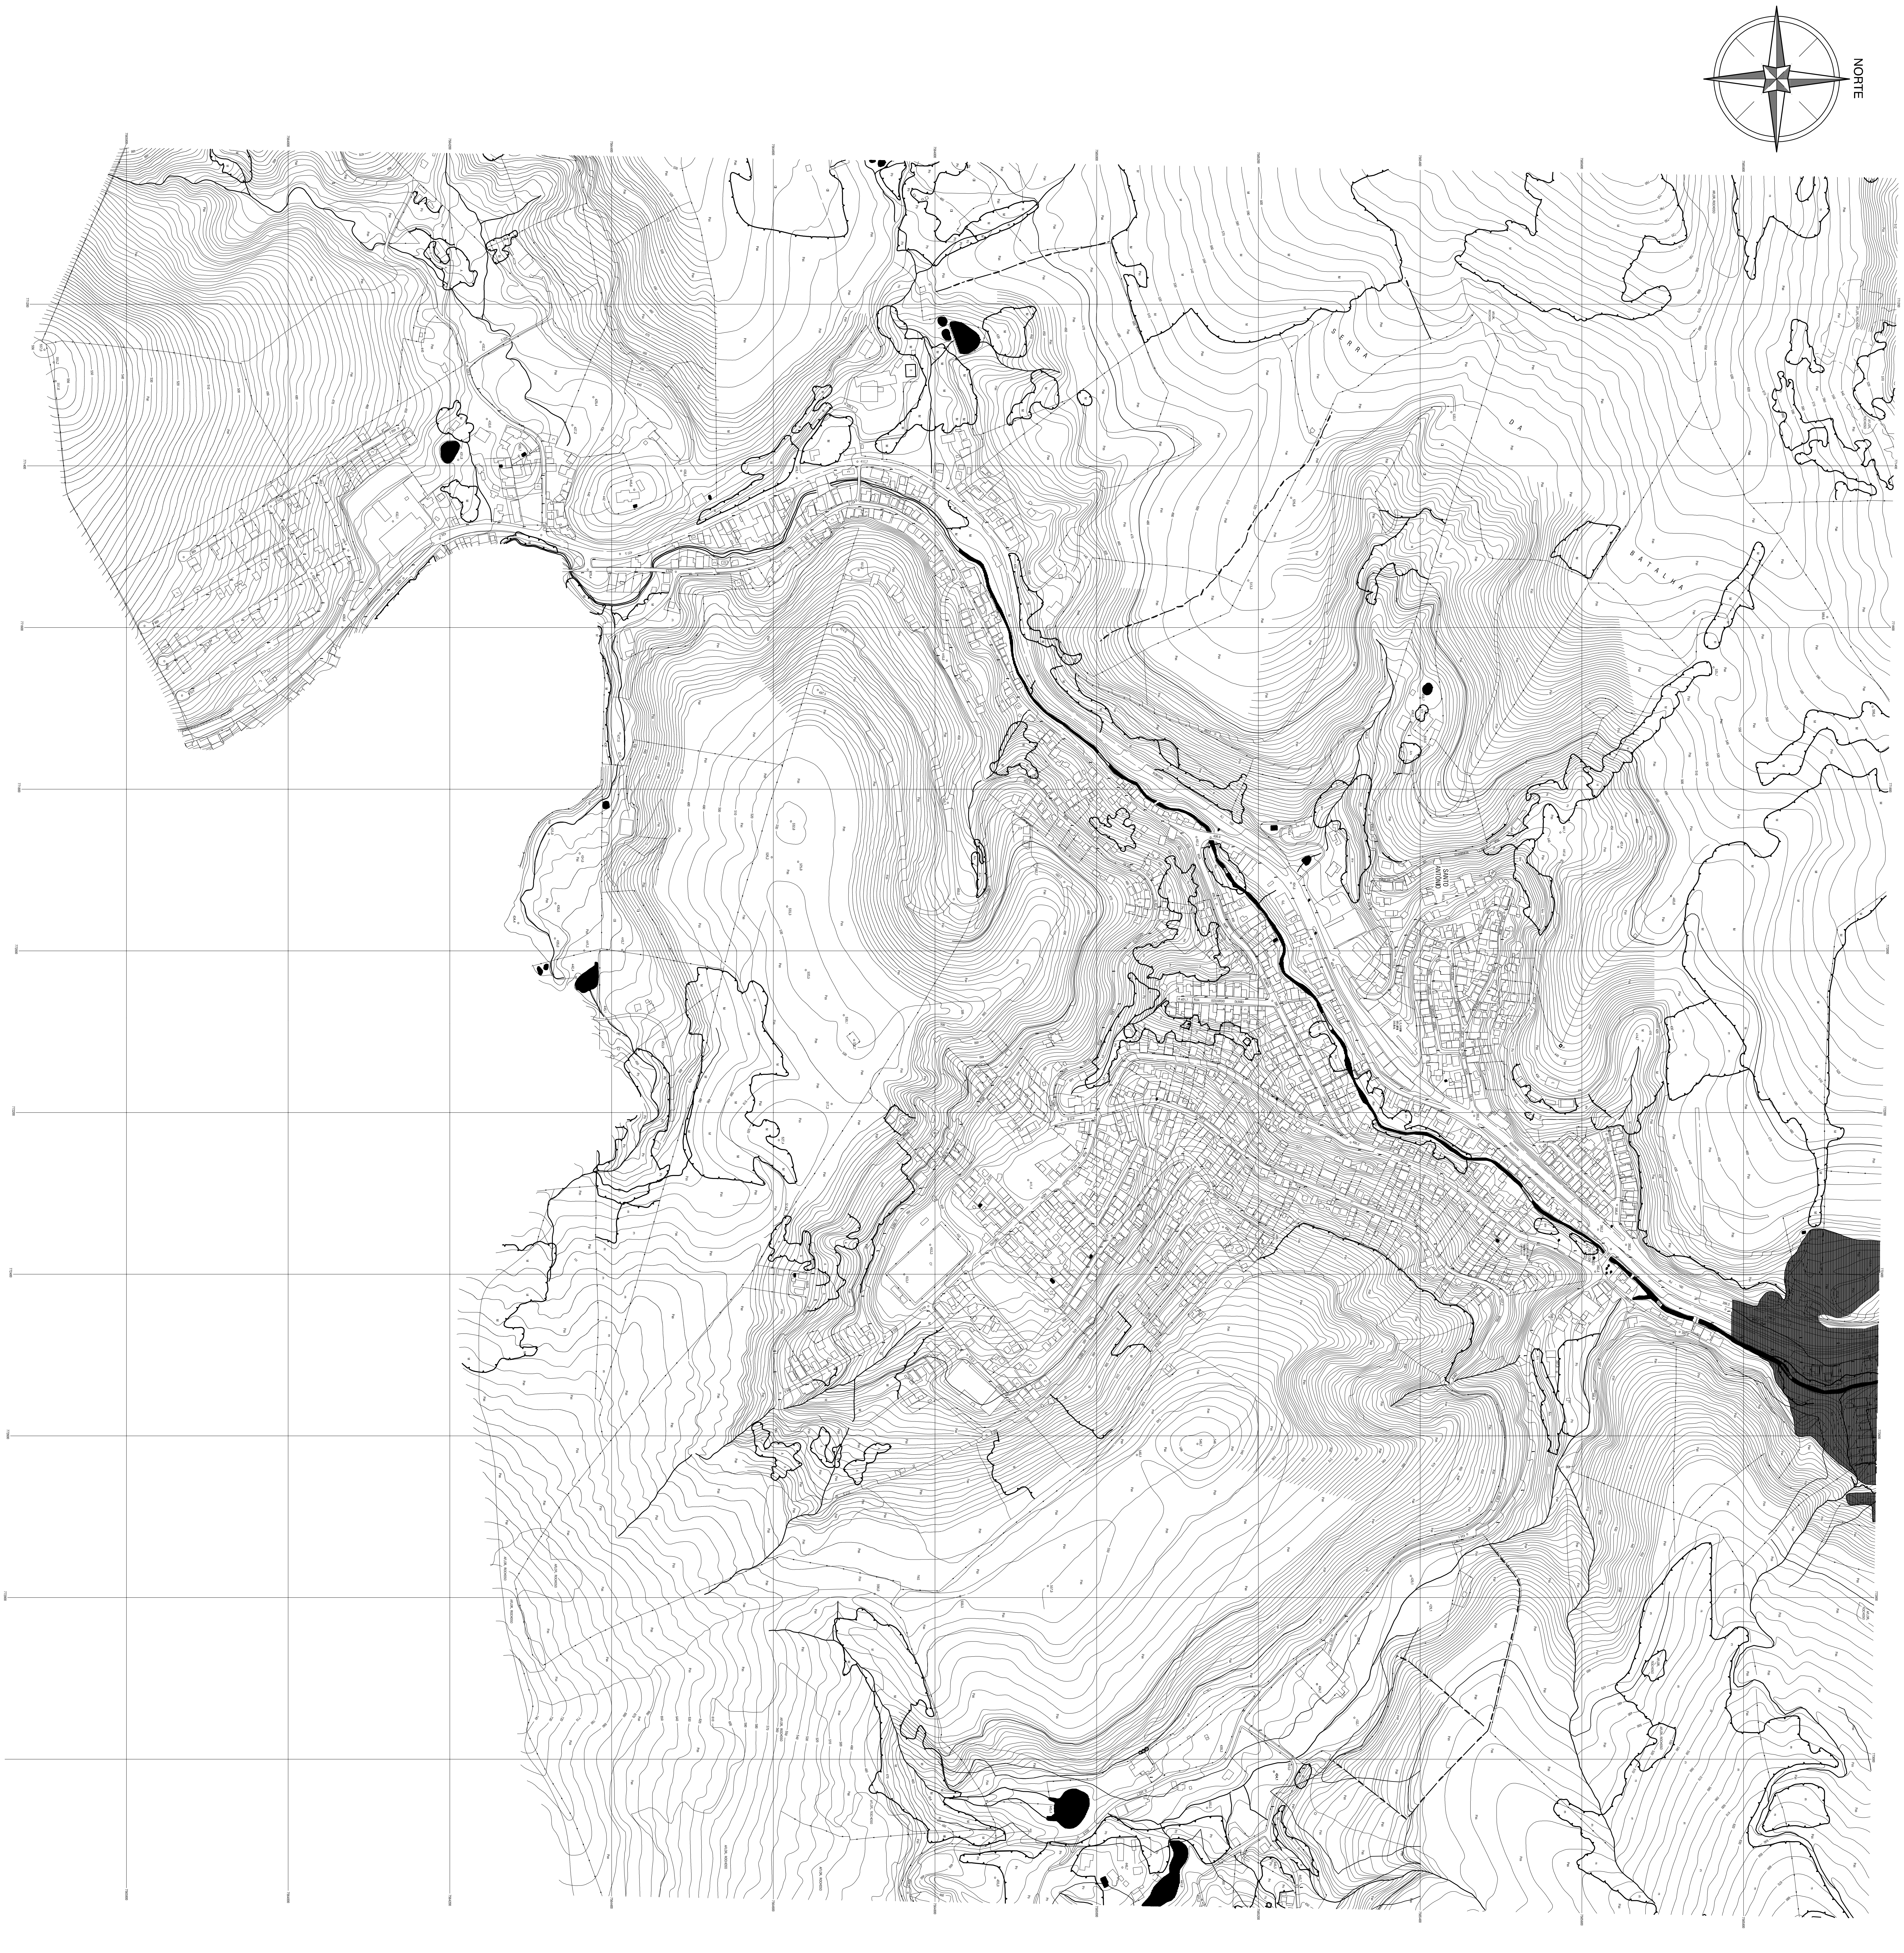

PREFEITURA MUNICIPAL DE CANTAGALO

SITUAÇÃO

ENDEREÇO:

PLANTA DA BACIA HIDROGRÁFICA
BAIRRO SÃO JOSÉ - CANTAGALO-RJ

DESCRIÇÃO DO PROJETO:

PLANTA GERAL

CONTEUDO:

ÁREA TOTAL DO TERRENO: m²

ÁREA TOTAL DA CONSTRUÇÃO: m²

OCUPAÇÃO: m²

ÁREA PERMEÁVEL: m²

ARQUIVO: ARQUIVO

FOLHA: 1/1

DATA: DATA

DESENHO: DESENHO

APROVAÇÃO/CARIMBOS:

REVISÕES

N.º	Descrição de Revisão	Autor	Data

Documento de propriedade da Prefeitura Municipal de Cantagalo.