

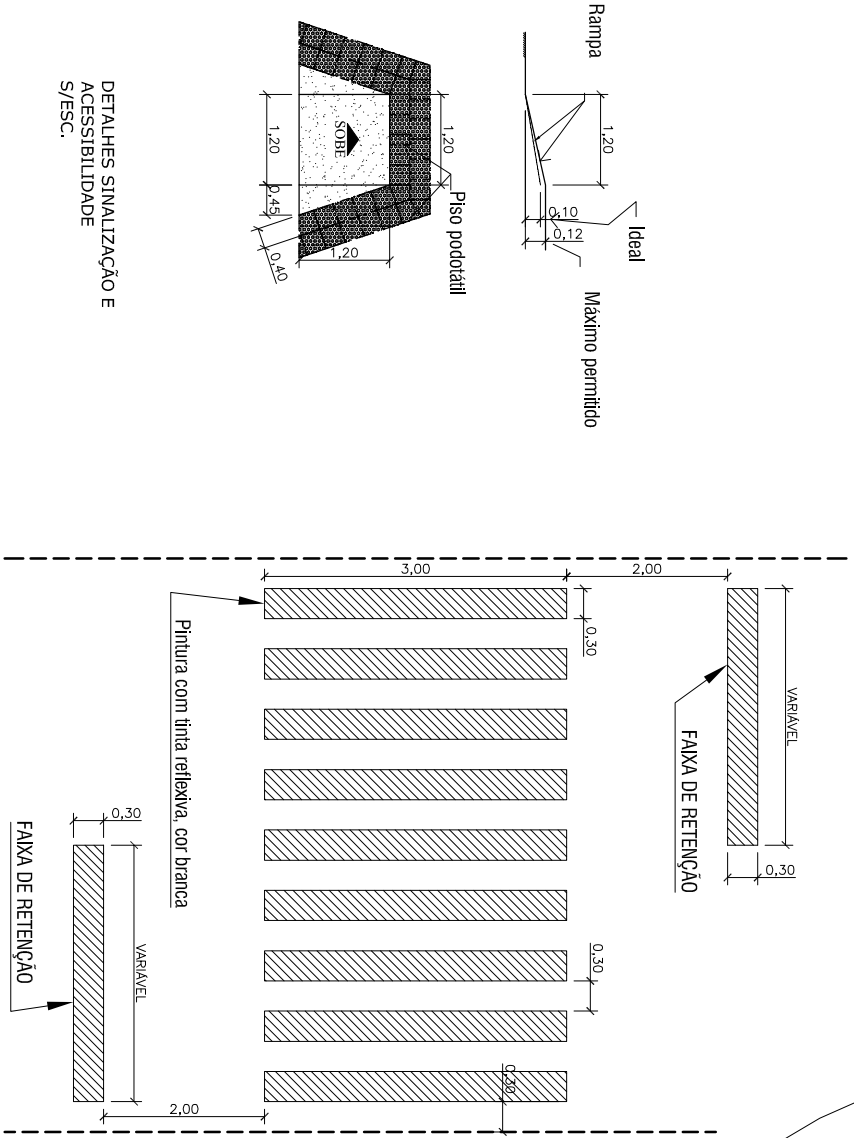
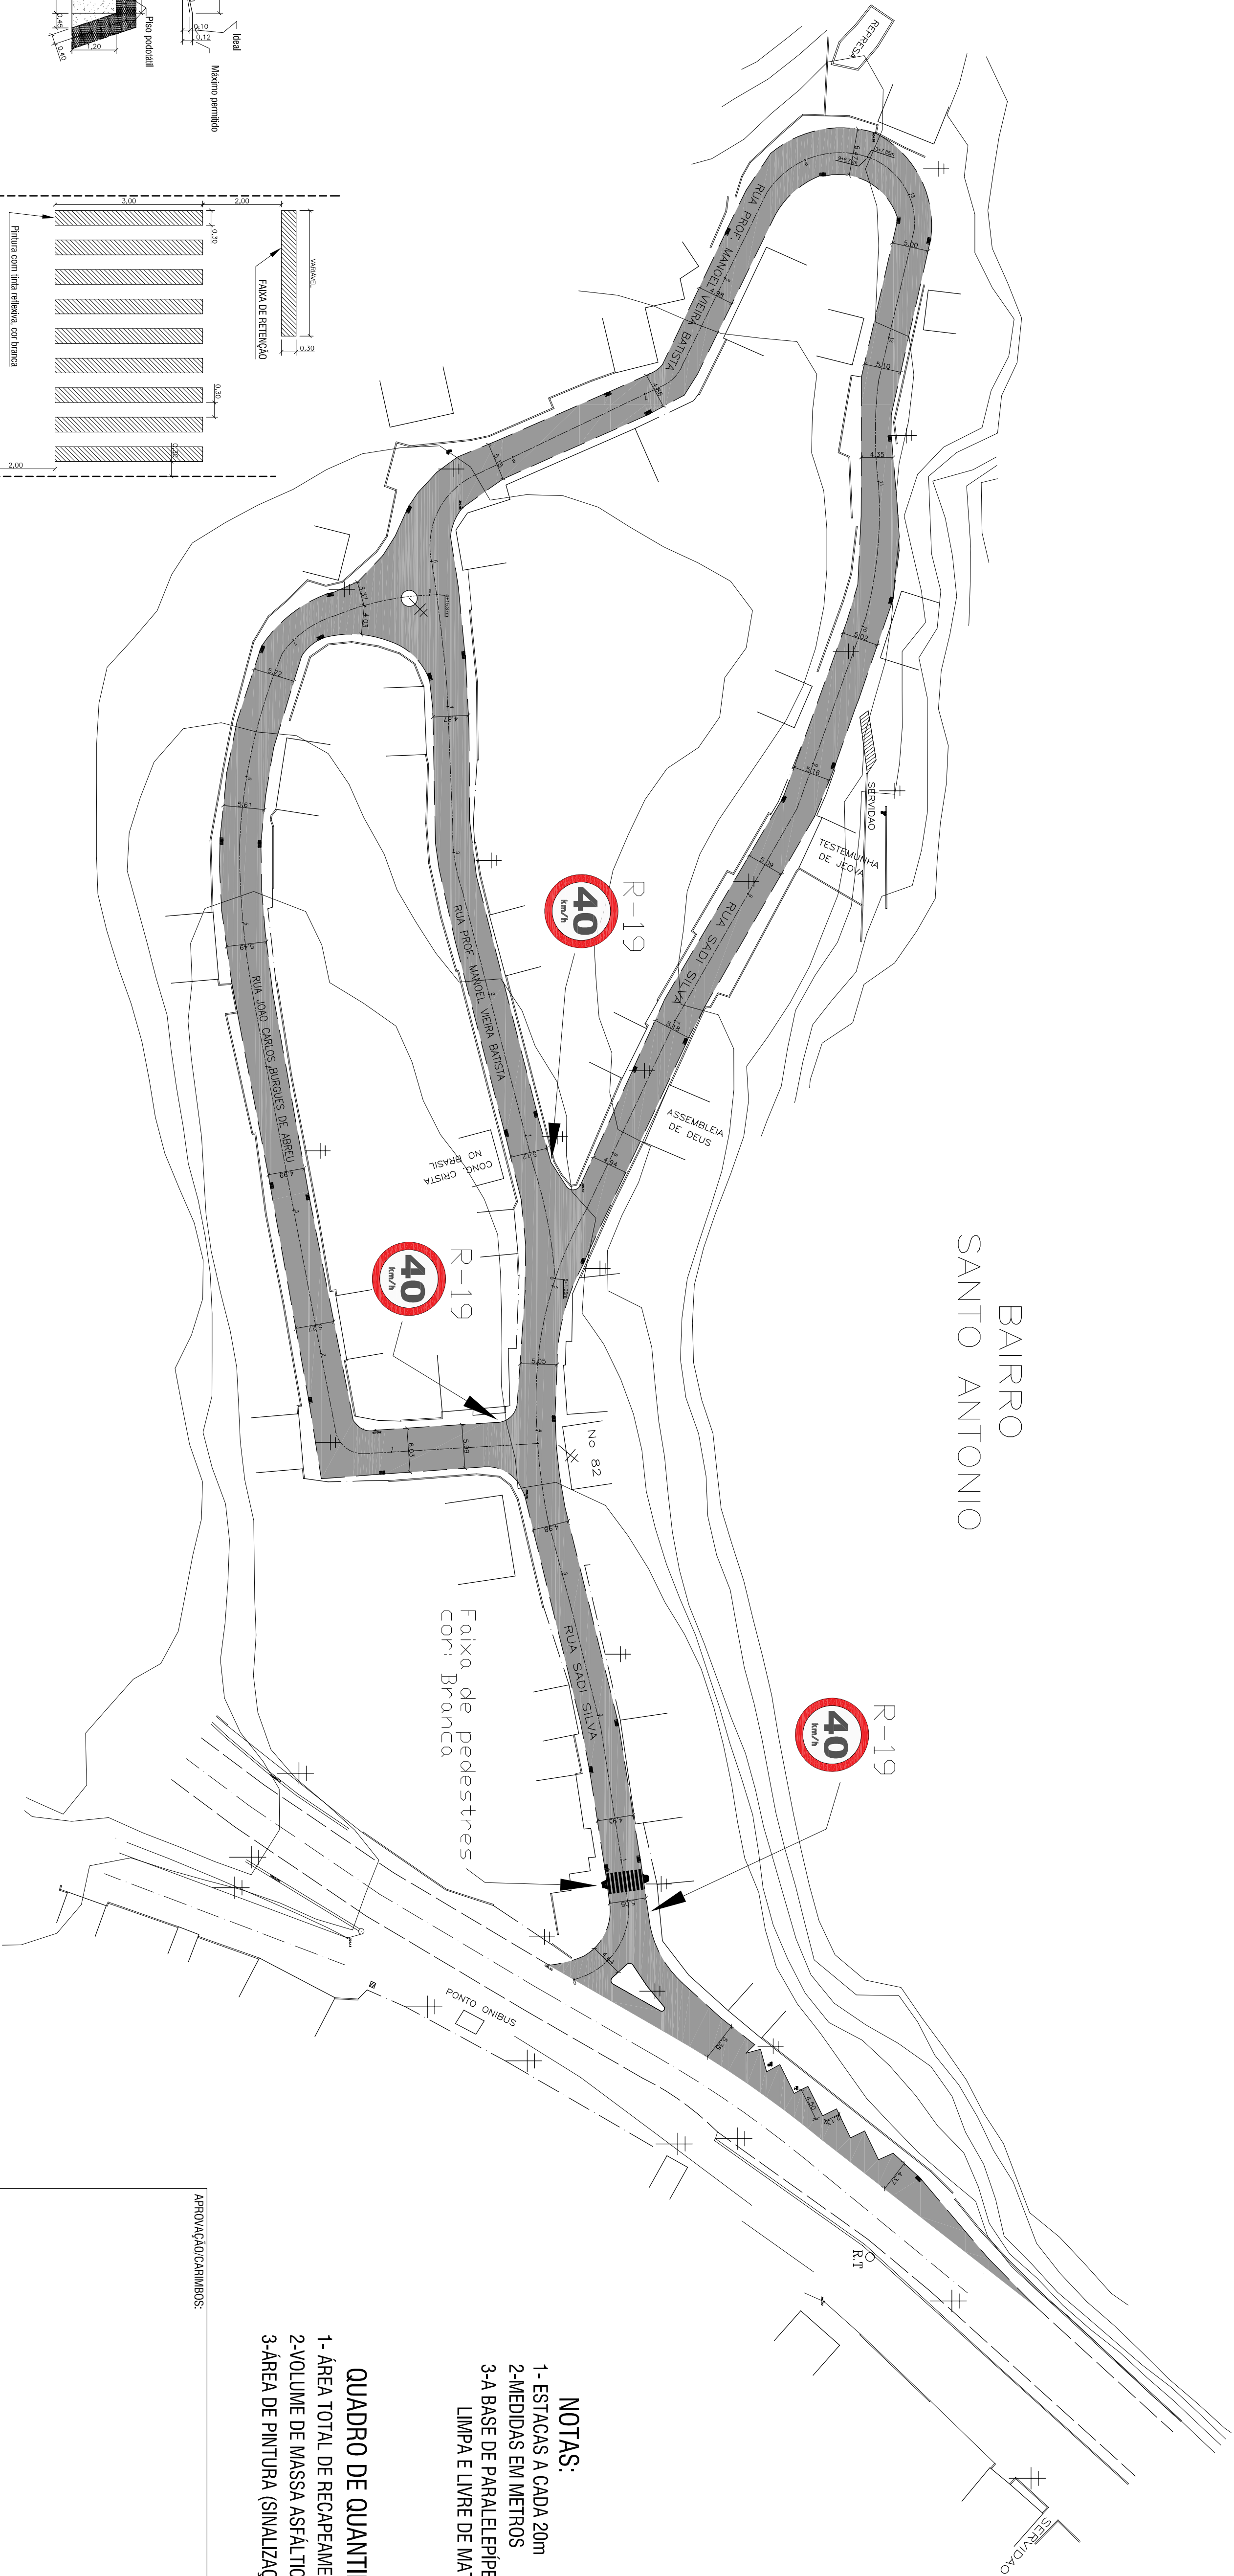


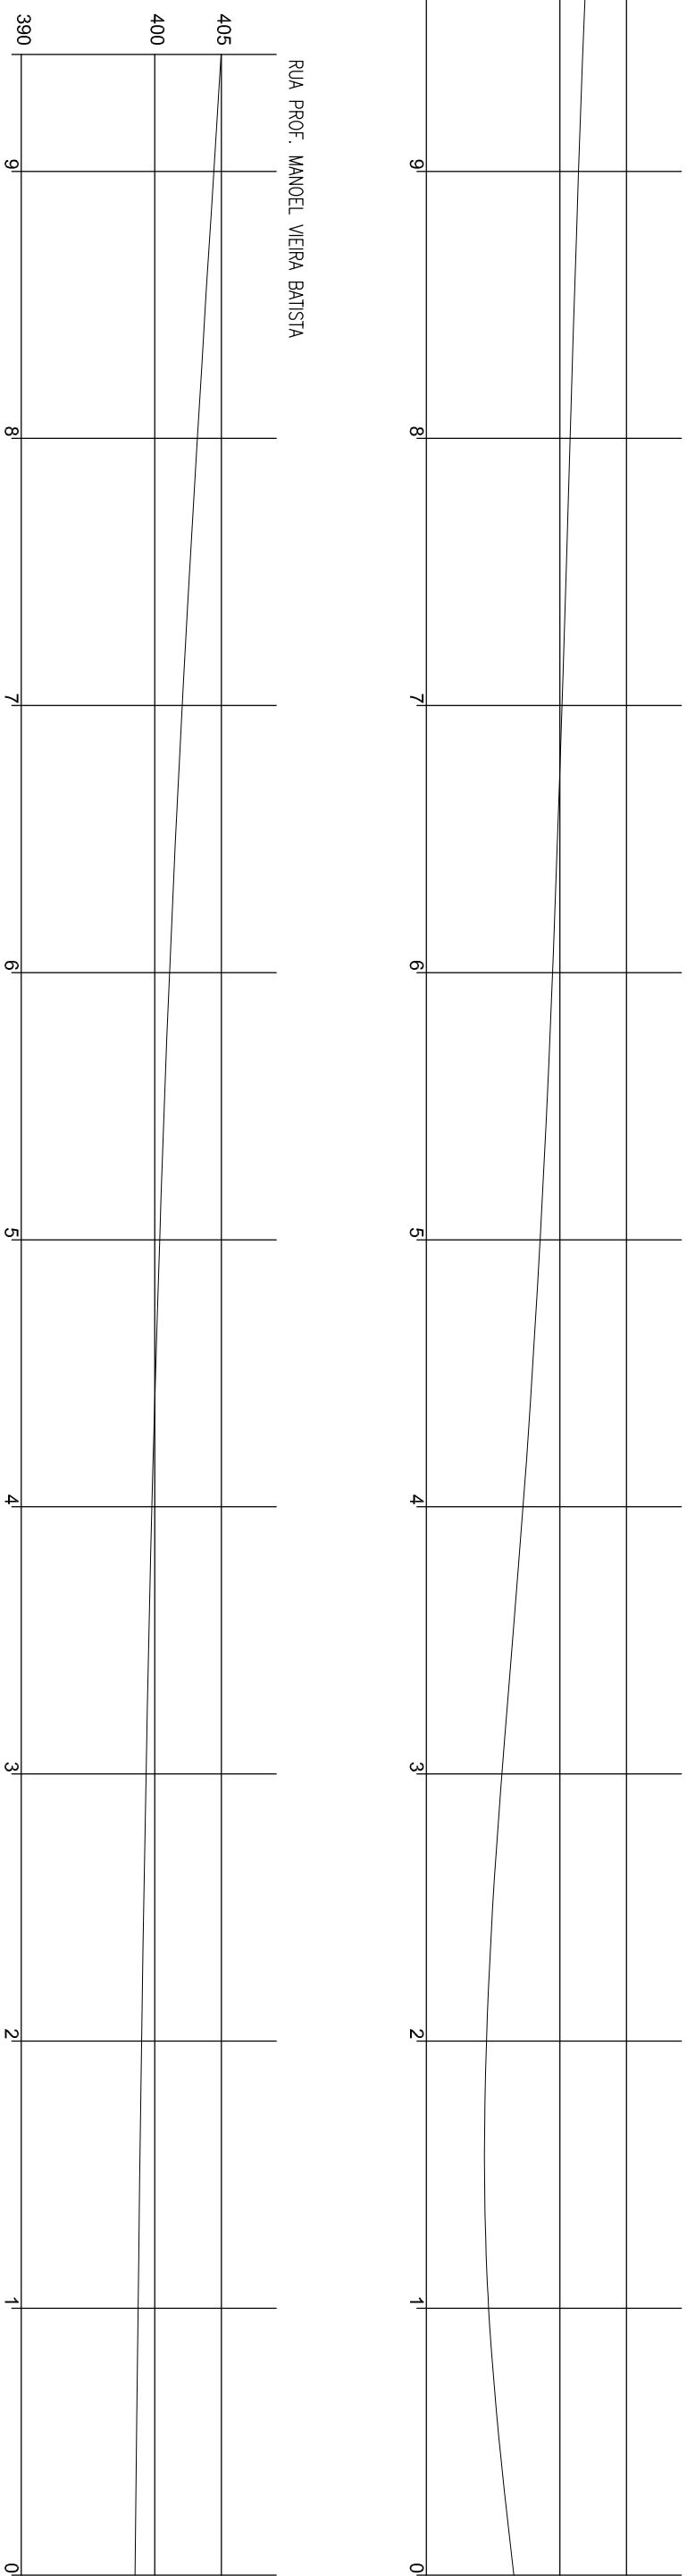

SEÇÃO TIPO S/VEIC.

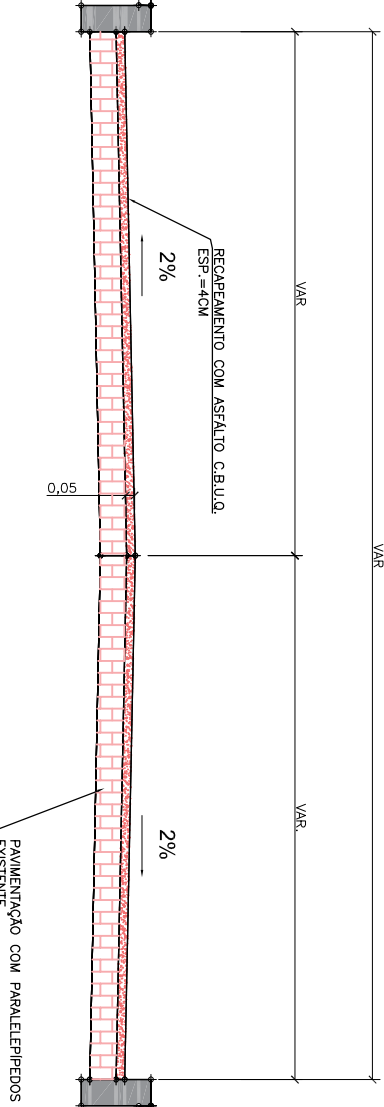

- NOTAS:
- 1- ESTACAS A CADA 20m
 - 2- MEDIDAS EM METROS
 - 3- A BASE DE PARALELEPÍEDROS DEVERÁ ESTAR LIMPA E LIVRE DE MATÉRIA ORGÂNICA

QUADRO DE QUANTIDADES

1- ÁREA TOTAL DE RECAPAMENTO - 3.548,50m²

2- VOLUME DE MASSA ASFALTICA - 177,43m³

3- ÁREA DE PINTURA (SINALIZAÇÃO) - 8,50m²

APROVAÇÃO CARRIMBOS:

PREFEITURA MUNICIPAL DE CANTAGALO

SITUAÇÃO	
ENDEREÇO: Bairro Santo Antonio	
RECAPAMENTO ASFALTICO	
DESCRIÇÃO DO PROJETO: RECAPAMENTO ASFALTICO EM PAV DE DIVERSAS RUAS DO BAIRRO SANTO ANTONIO-1º DISTRITO DE CANTAGALO	
CONTEUDO: PROJETO GEOMETRICO PERFIL LONGITUDINAL PONTOS DE SINALIZAÇÃO SEÇÃO TIPO	
ÁREA TOTAL DO TERRENO m²	PRELIM:
ÁREA TOTAL DA CONSTRUÇÃO m²	1/5
COPOÇAC	
ÁREA PERMANENTE m²	
ASSINADO RESOLUÇÃO	DATA: 16/05/2018
ARQUIVO	DESENHO

