


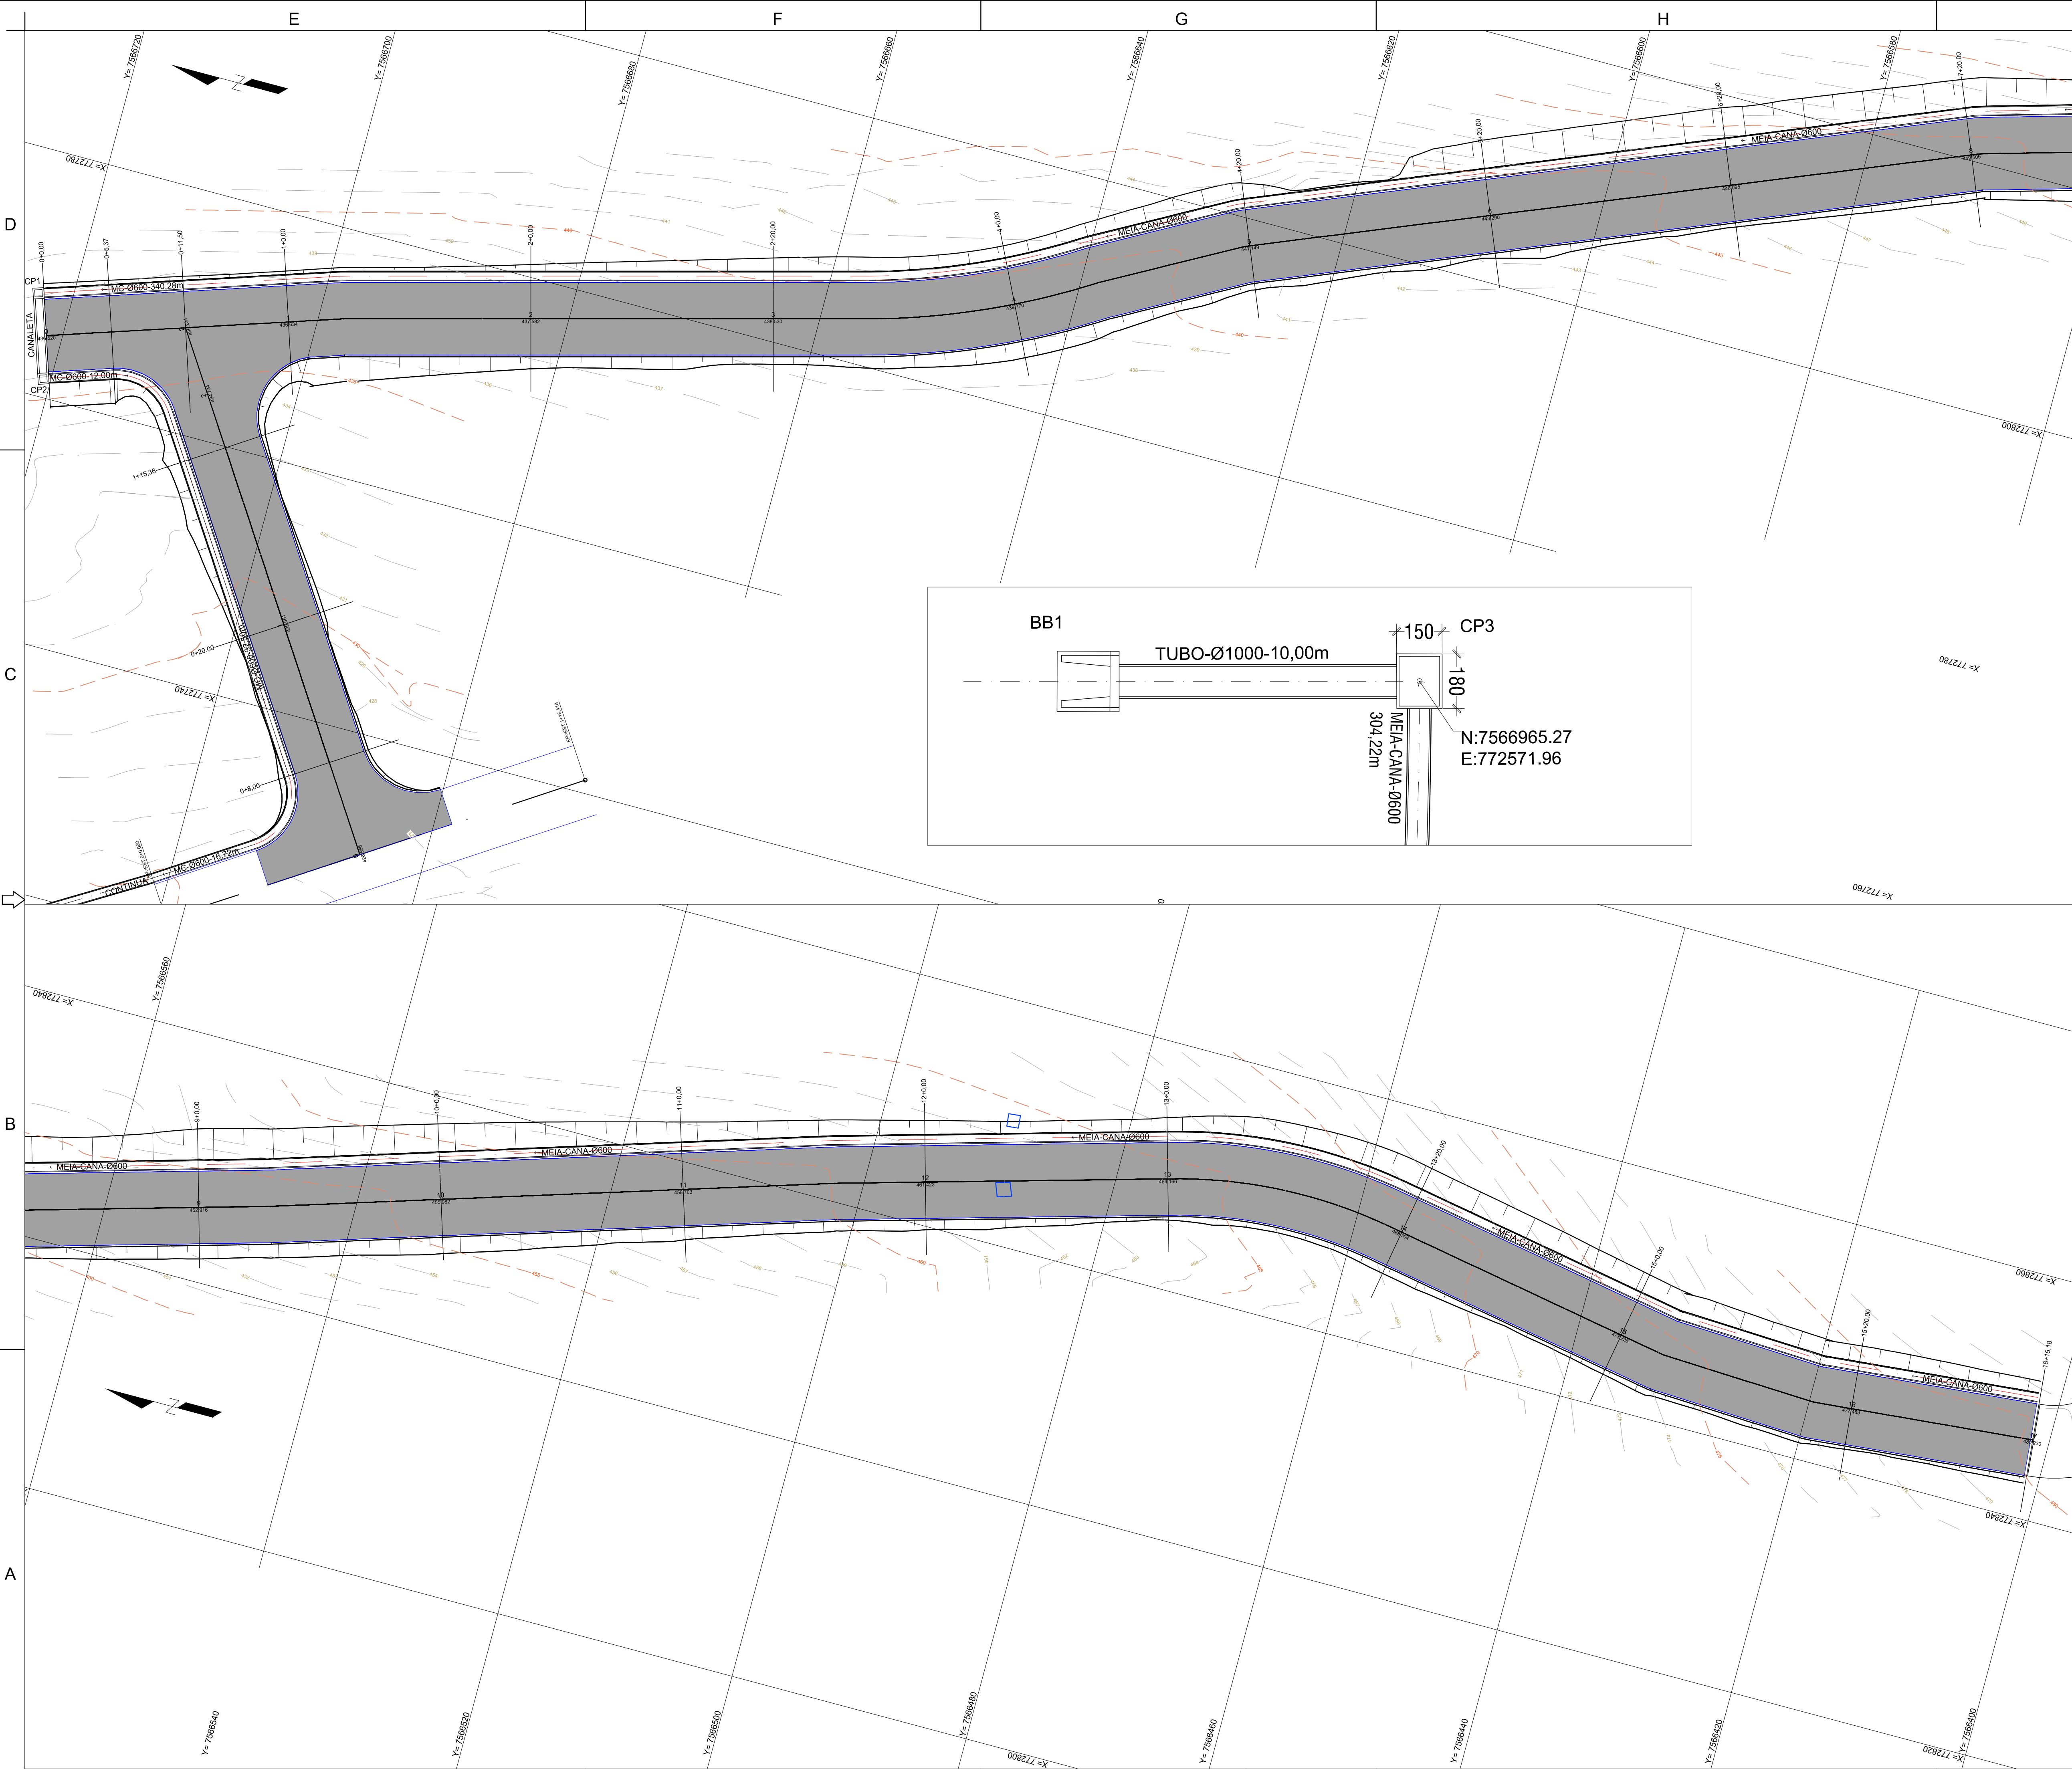

ALINHAMENTO HORIZONTAL - ACESSO 1		
Estaca	Norte	Este
0+0,000	756685,2474894	772730,3431691
1+0,000	7566696,2192561	772747,0650211
2+0,000	7566707,1910227	772763,7868732
2+5,791	7566710,3679078	772768,6287007

ALINHAMENTO HORIZONTAL - ACESSO 2		
Estaca	Norte	Este
0+0,000	7566721,2920018	772765,0359725
1+0,000	7566702,2931124	772771,2843484
1+4,547 PI	7566697,9734034	772772,7050191
2+0,000	7566683,0452479	772776,6969171
3+0,000	7566663,7241165	772781,8635291
3+7,264 PC	7566656,7068867	772783,7399877
4+0,000	7566644,7930563	772788,1817490
4+7,026 PT	7566638,6720727	772791,6248363
4+19,257 PC	7566627,9634960	772797,5341878
4+19,845 PT	7566627,4331548	772797,7874002
5+0,000	7566627,2899533	772797,8457029
6+0,000	7566608,7663600	772805,3873533
7+0,000	7566590,2427667	772812,9290037
8+0,000	7566571,7191734	772820,4706541
8+0,691 PI	7566571,0792855	772820,7311765
9+0,000	7566552,5065702	772826,0128423
9+5,926 PI	7566546,8070244	772827,6336660
10+0,000	7566533,3702588	772831,8222301
11+0,000	7566514,2764465	772837,7742324
11+12,508 PI	7566502,3349231	772841,4966935
12+0,000	7566495,1236324	772843,5273035
13+0,000	7566475,8723084	772848,9482375
13+0,346 PC	7566475,5395776	772849,0419304
13+18,643 PT	7566457,4191586	772849,9231113
14+0,000	7566456,0831460	772849,6837247
15+0,000	7566436,3966709	772846,1563036
15+3,870 PI	7566432,5875304	772845,4737821
15+16,813 PI	7566419,6568905	772844,9112296
16+0,000	7566416,4825638	772845,1987821
16+15,266	7566401,2789149	772846,5760338

Material	Unid.	Quantidade
Pavimentação	m²	2.320,56m²
Guia (trecho reto)	m	712,00m
Guia (trecho curvo)	m	31,35m

00	EMISSION INICIAL - PARA LICITAÇÃO	02/2020	DPAULA	CICERO	MAX
REV.	DESCRIÇÃO	DATA	EXEC.	VERIF.	APROV.
AS INFORMAÇÕES DESTA DOCUMENTO SÃO PROPRIEDADE DO DNT, SENDO PROIBIDA A UTILIZAÇÃO FORA DE SUA FINALIDADE. FORMULÁRIO PERTENCENTE À NORMATIVIT Nº xxxx2020-xx, REV0, ANEXO A, FIGURA A-9					

INFRAESTRUTURA DO BAIRRO SÃO PEDRO 2					
TITULO					
PROJETO DE PAVIMENTAÇÃO DA VIA DE ACESSO AO BAIRRO SÃO PEDRO 2 - 1º DISTRITO DE CANTAGALO - RJ					
PROJ.	DPAULA	EXEC.	DPAULA	VERIF.	CICERO
APROV.	MAX	ESCALA	1 / 200	PAVIMENTAÇÃO	FOLHA 001
DATA	04/02/2020	Nº	DE-PAV-ACESSO_SAO_PEDRO2-001-R00		