
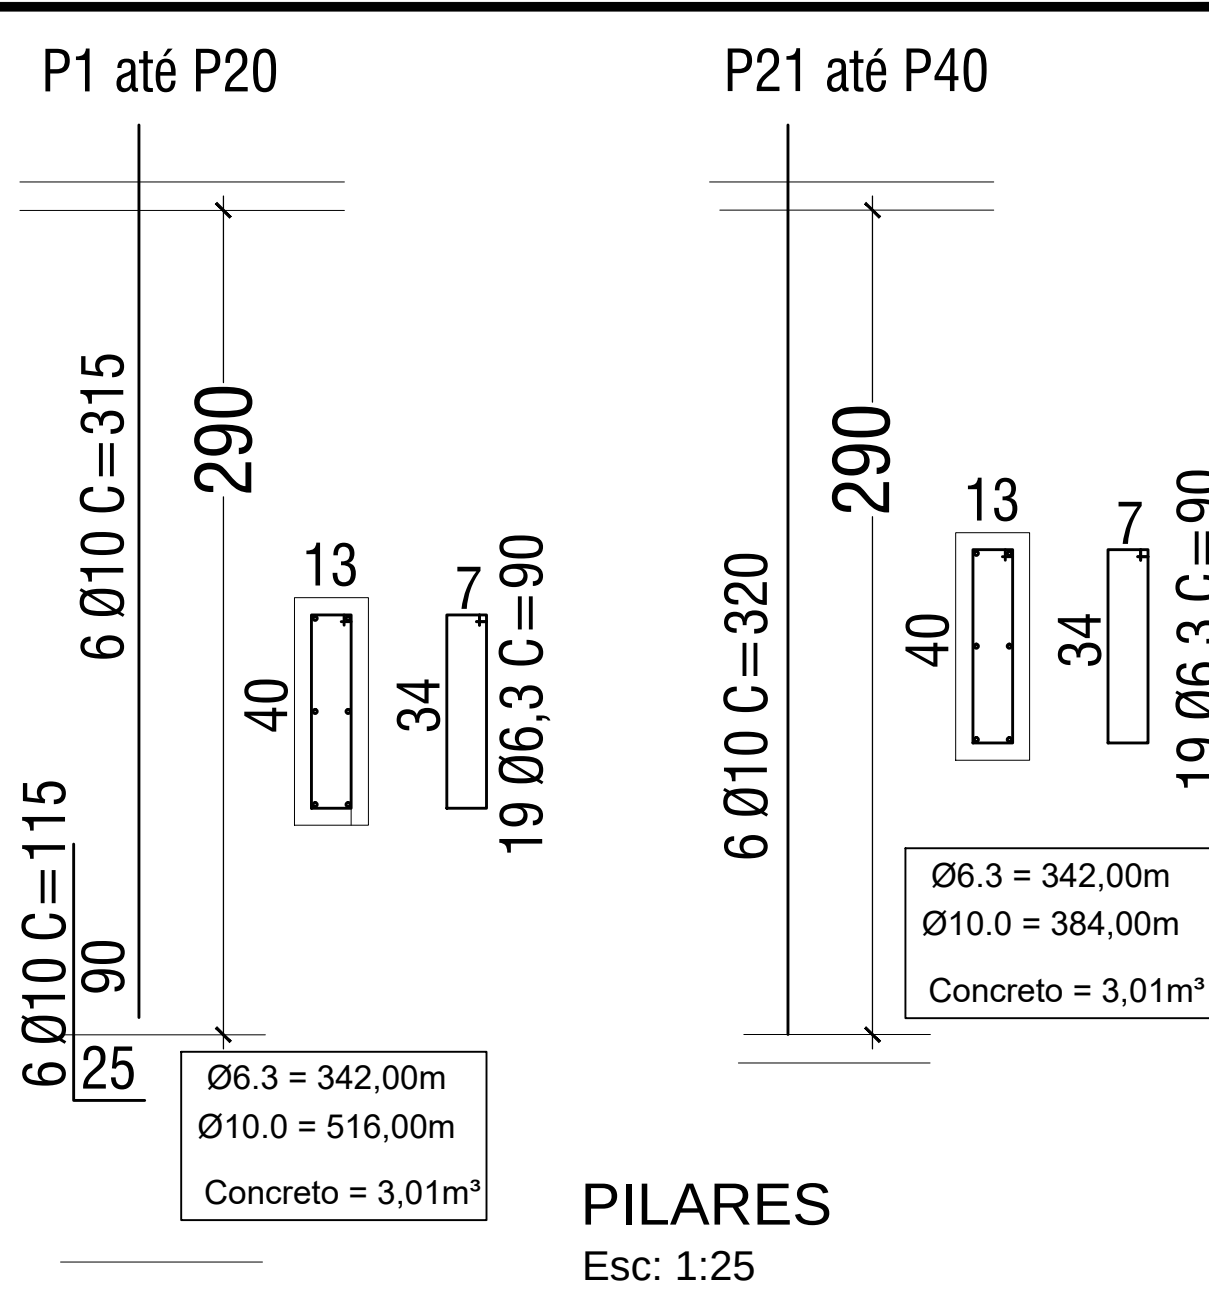
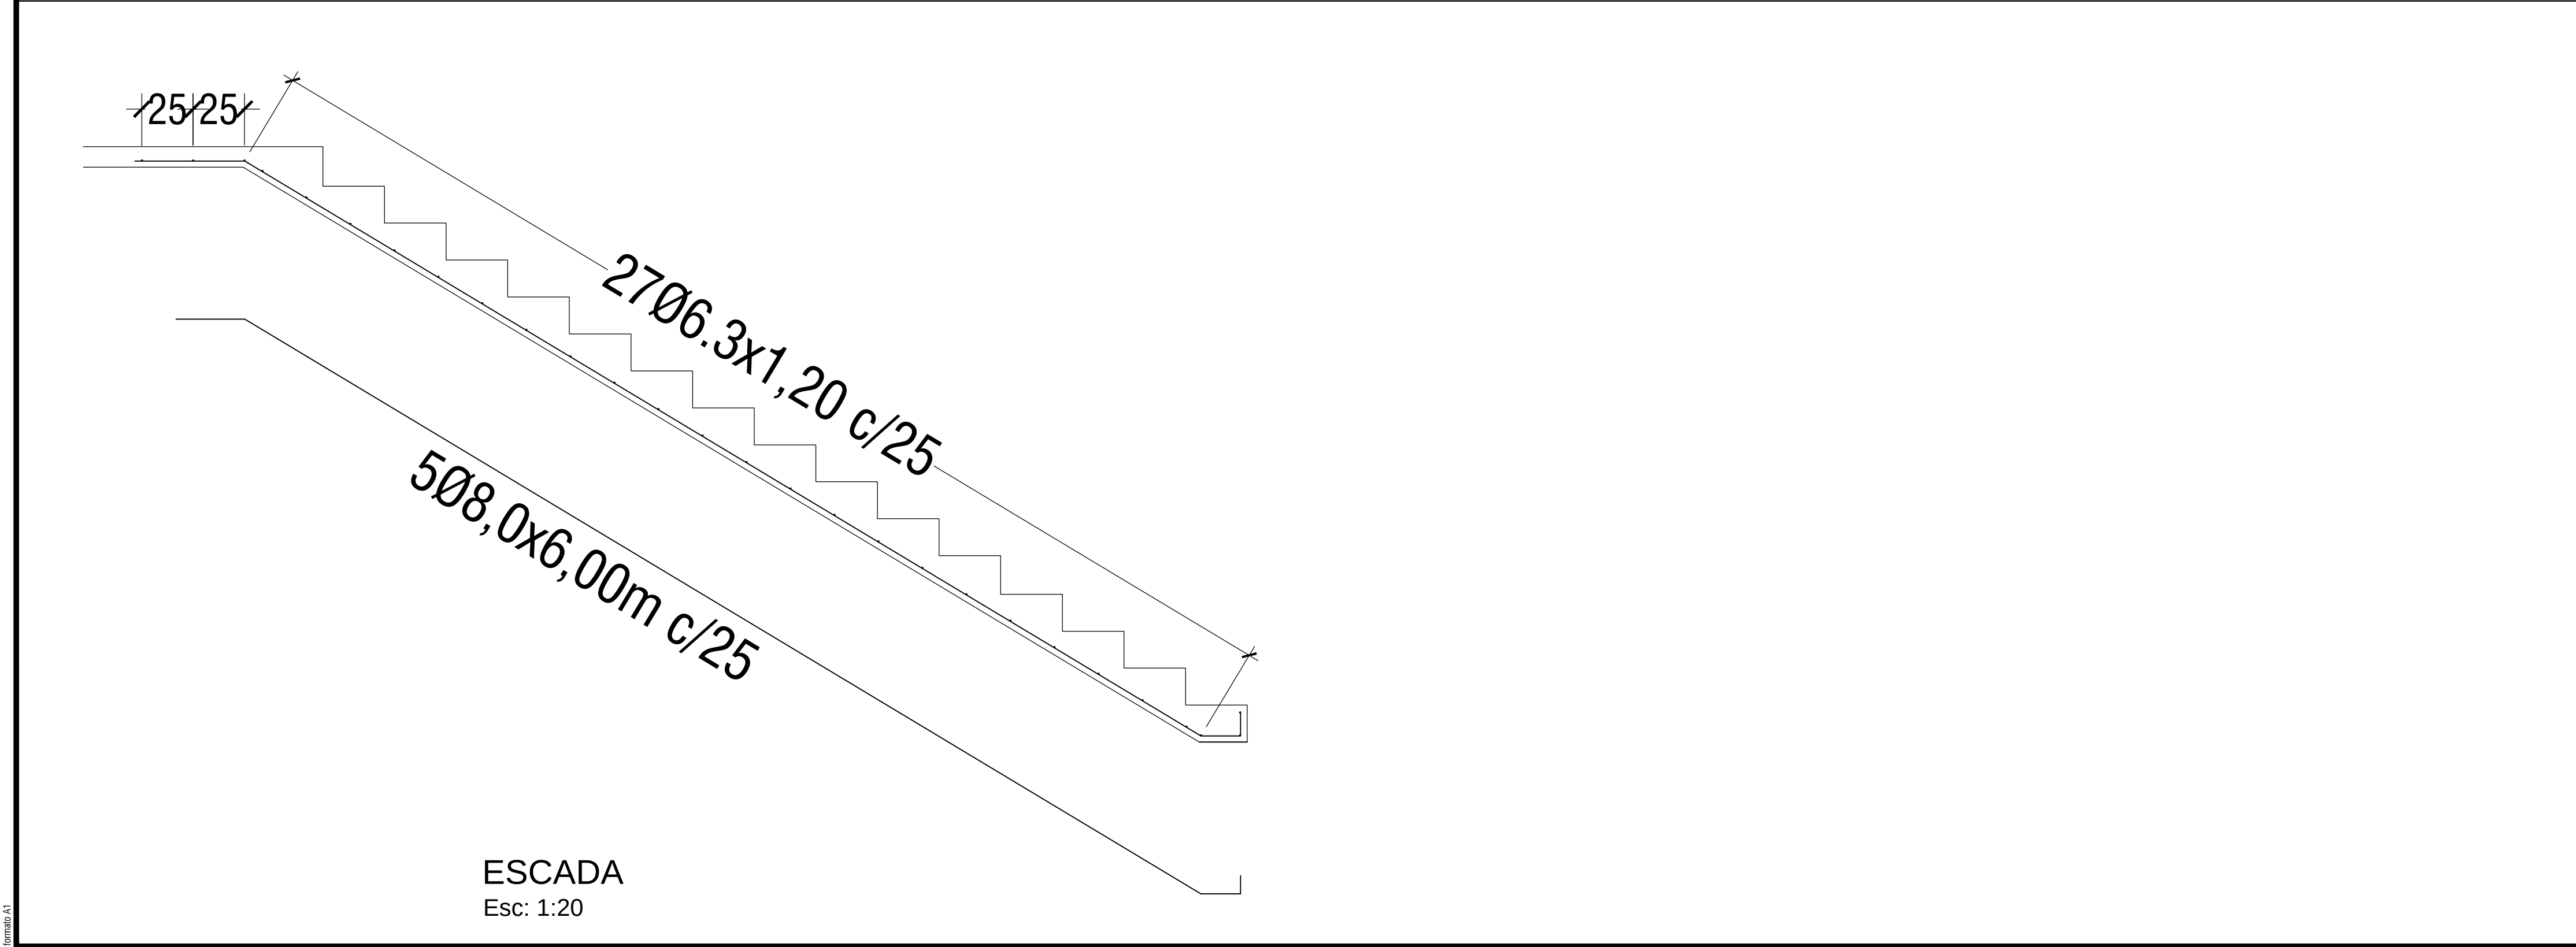


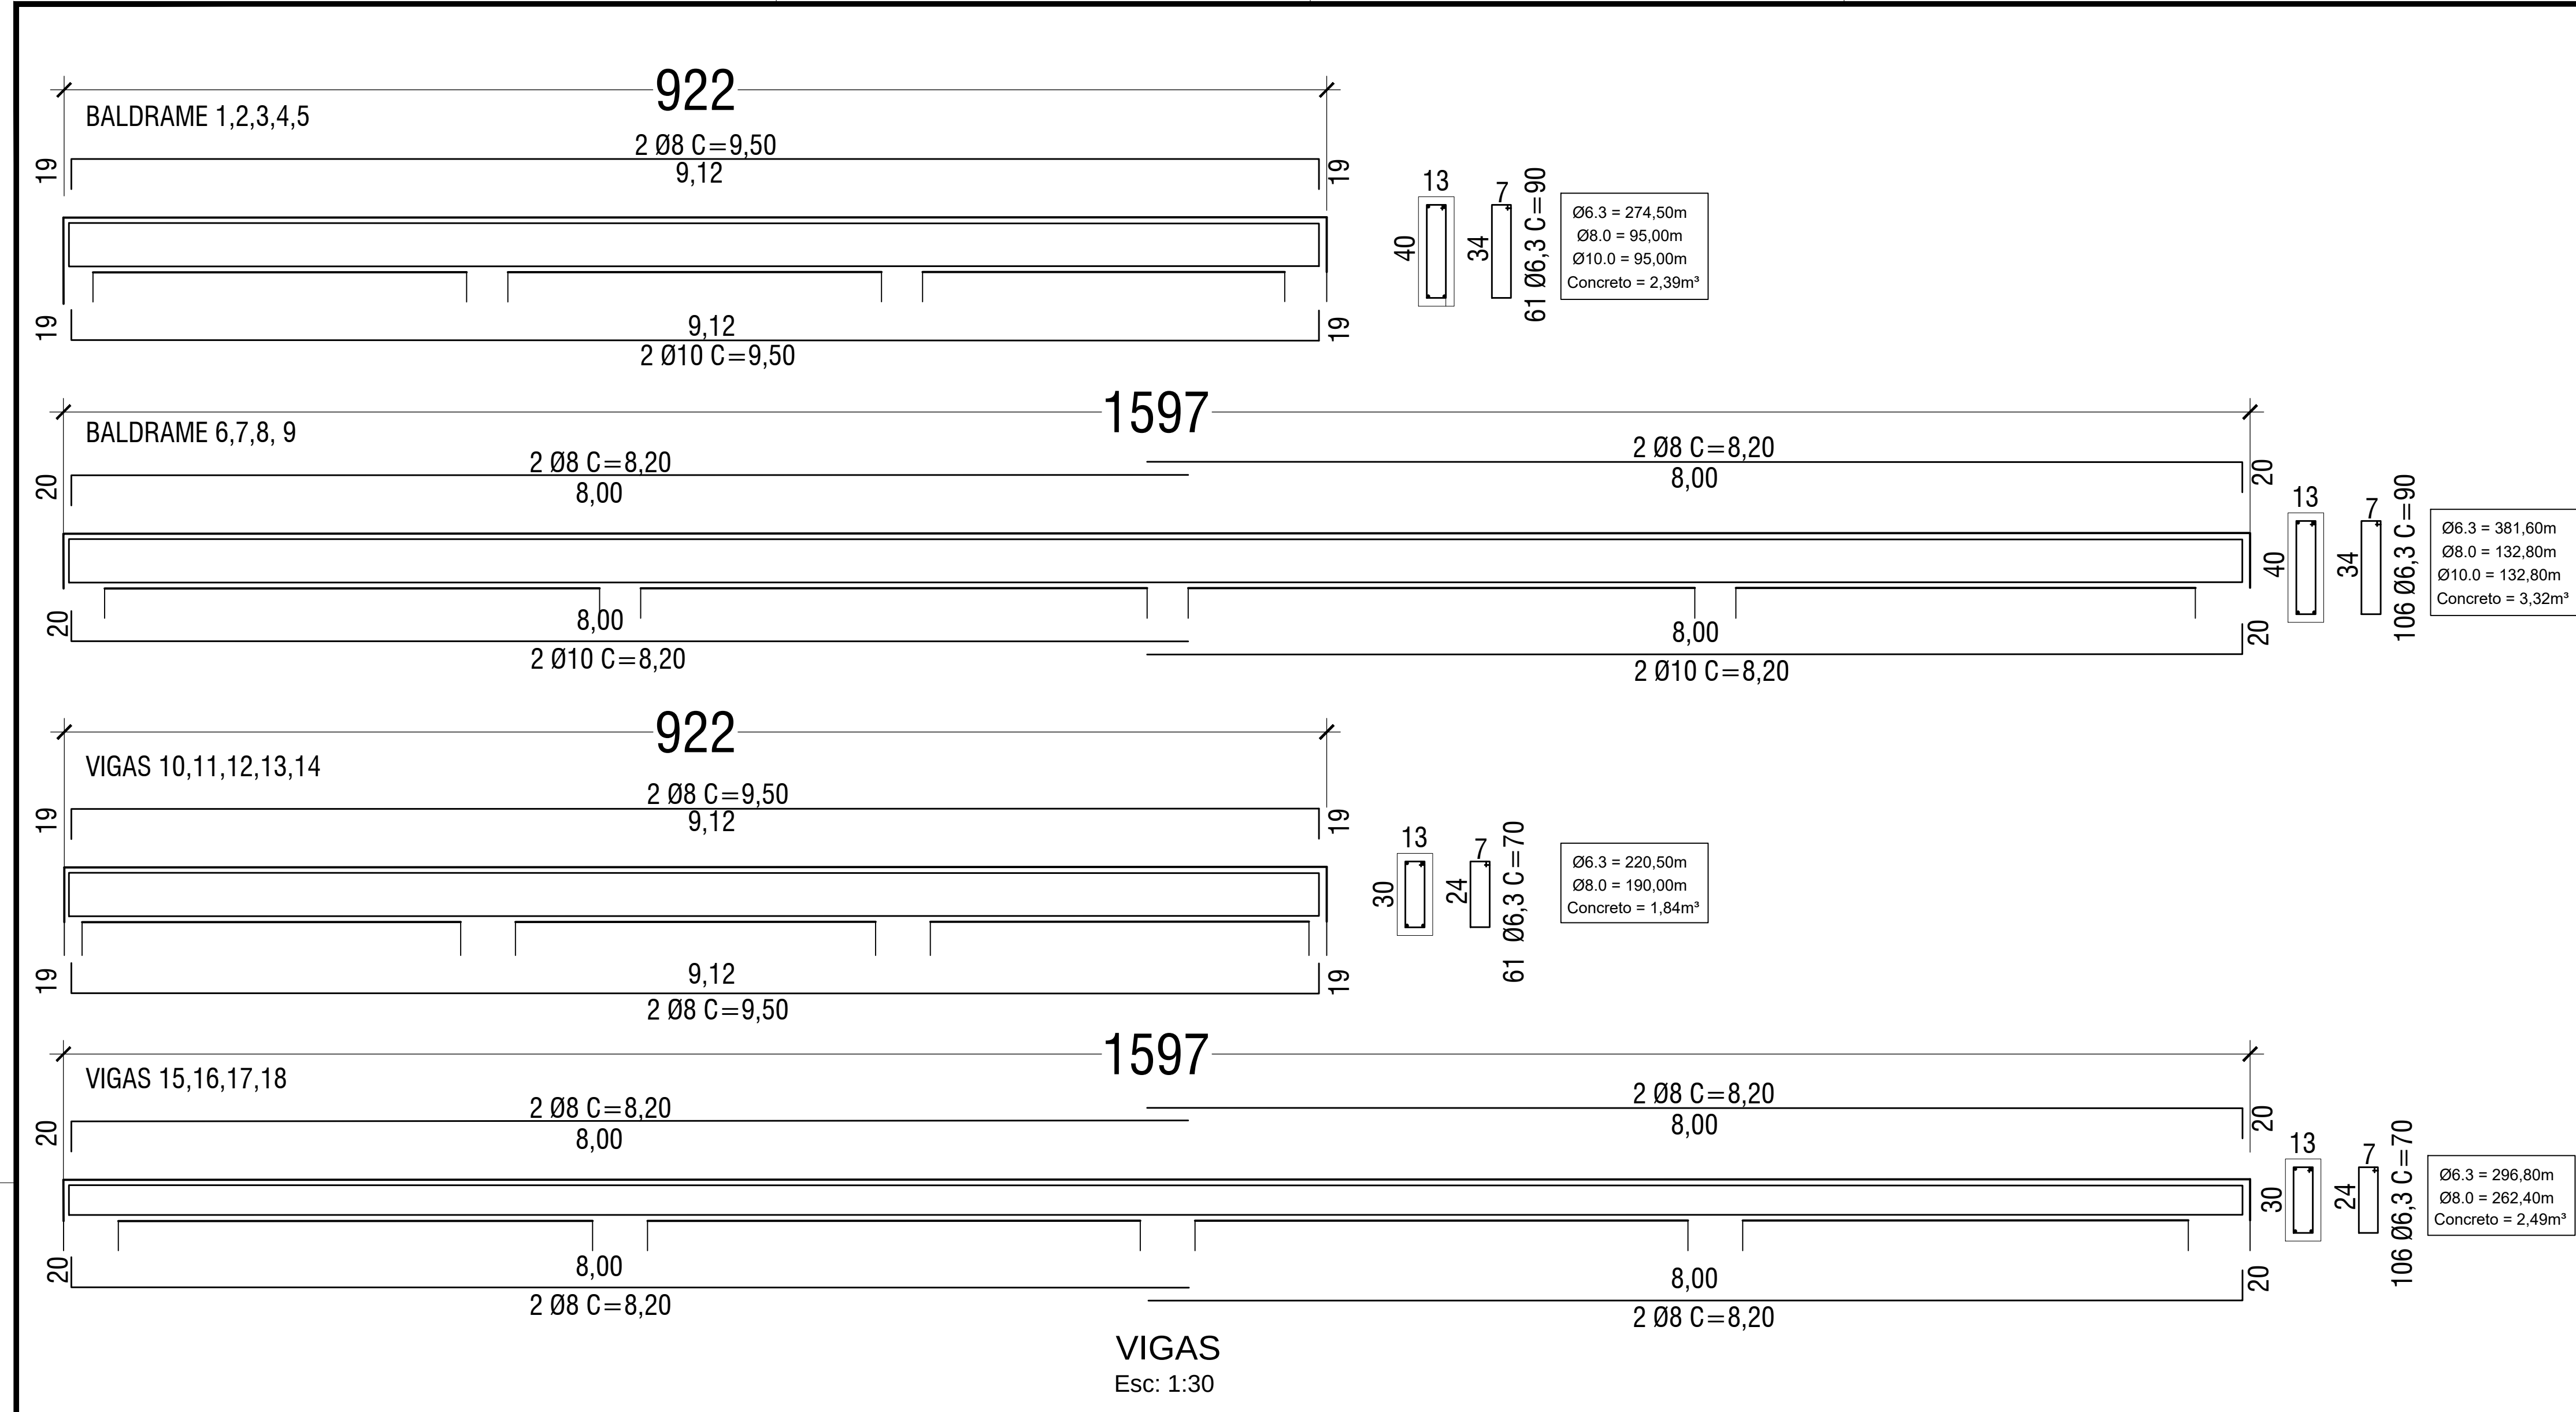

Relação dos Materiais
Ø6.3=1.919,80mx0,25kg/m= 479,50kg
Ø8.0=712,20mx0,40kg/m=284,88kg
Ø10.0=1.127,80mx0,63kg/m 710,51kg
Tijolos 9x19x39 = 342,52m²
Volume de Concreto = 17,40m³

CARIMBOS:

PREFEITURA MUNICIPAL DE CANTAGALO

ENDEREÇO: Bairro Centro - Distrito de S.Sebastião do Paraiba - Cantagalo - RJ

Centro Administrativo

DESCRIÇÃO DO PROJETO:
Projeto Estrutural
Projeto das Vigas, Baldrames e Colunas

CONTEÚDO:	ÁREA TOTAL DO TERRENO:	FOLHA:
Baldrames	136,60m²	/
Colunas	ÁREA TOTAL DA CONSTRUÇÃO:	
Vigas	136,60m²	
	Ocupação:	
	100%	
Escada	ÁREA PERMEÁVEL:	DATA:
	136,60m²	junho/ 2019
	ARQUIVO:	DESENHO:
	ARQUIVO	DESENHO