
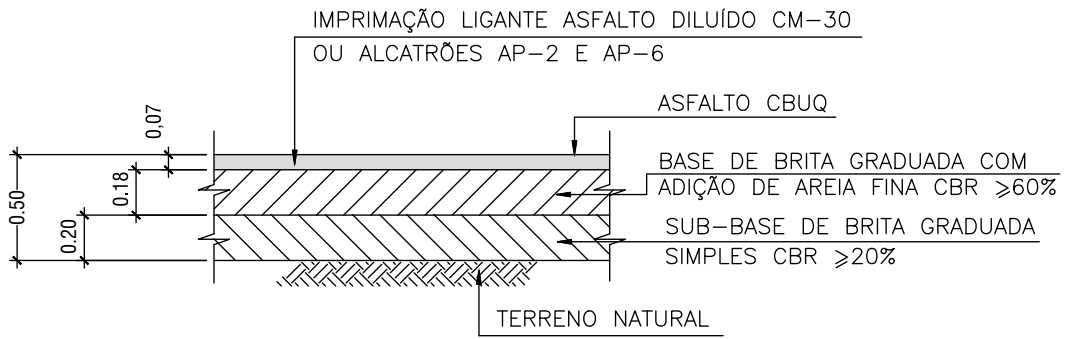


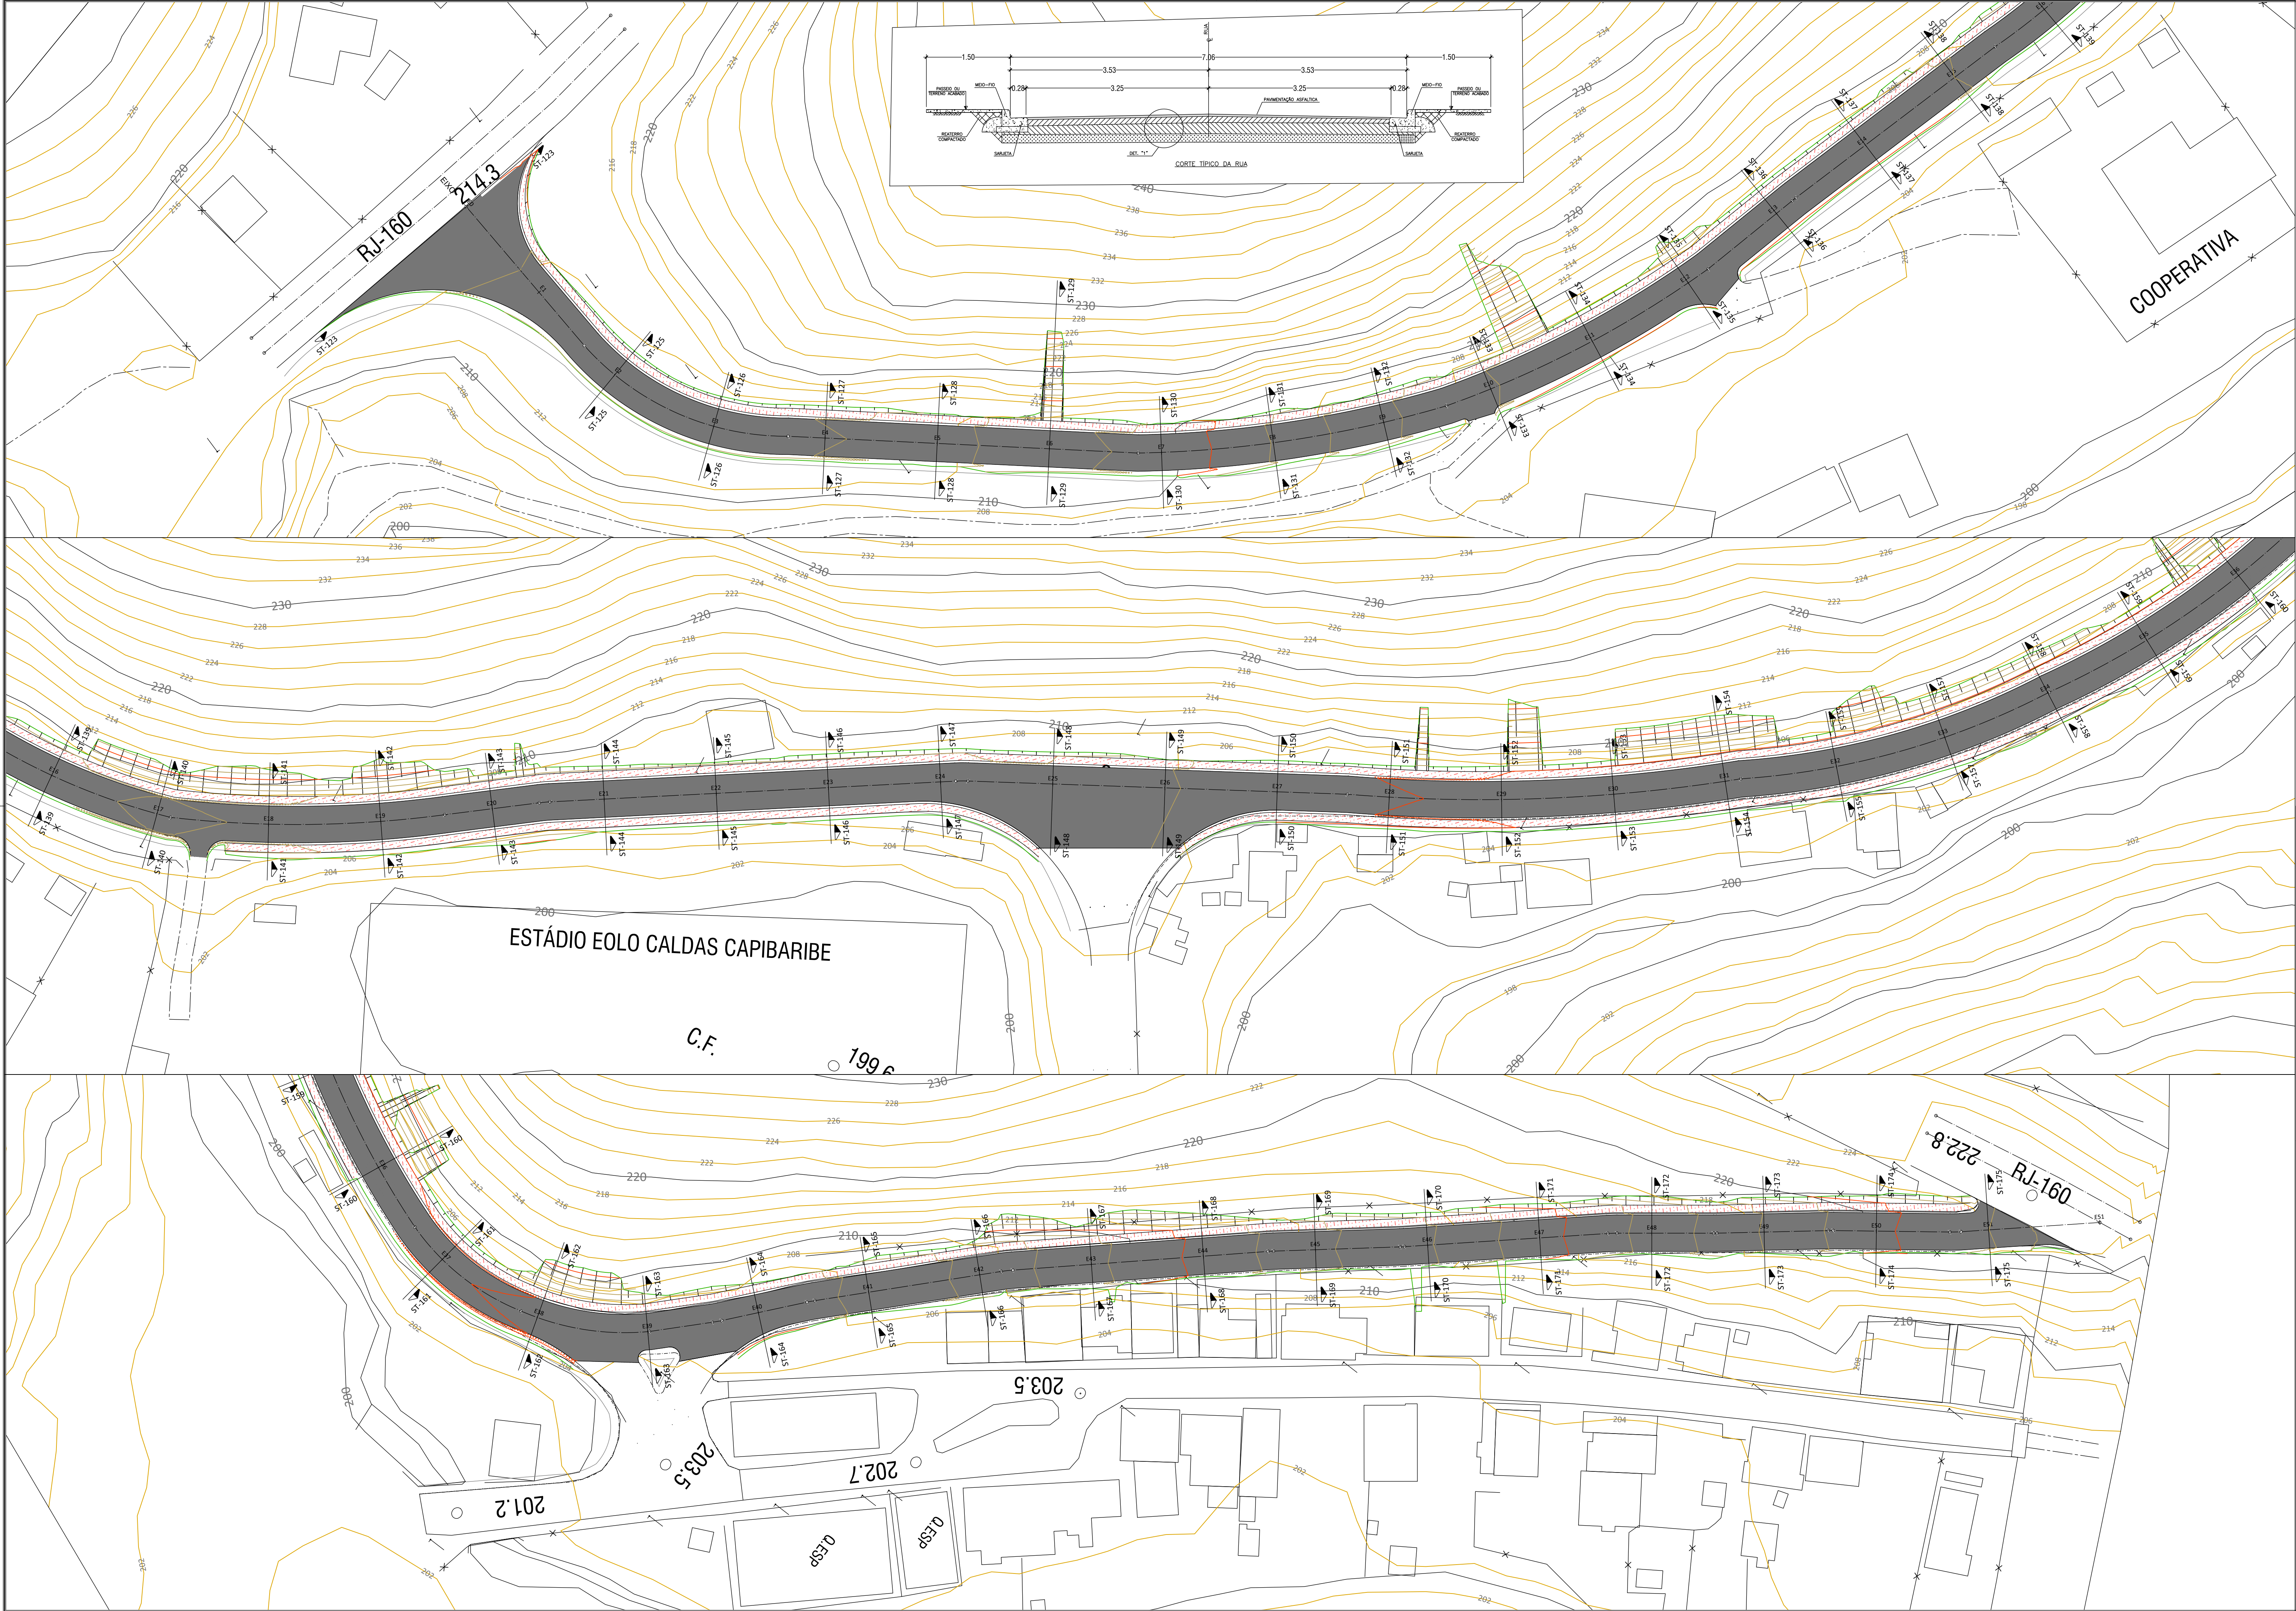

DETALHE 1
PAVIMENTO EM ASFALTO
ESC. 1:20

APROVAÇÃO/CARIMBOS:

PREFEITURA MUNICIPAL DE CANTAGALO

SITUAÇÃO

ENDEREÇO: Avenida Senador Antônio Herminio de Moraes - Euclidelândia, 3º distrito de Cantagalo - RJ

IMPLANTAÇÃO DE INFRAESTRUTURA URBANA

DESCRIÇÃO DO PROJETO:
Convênio nº. 845344/2017 / MCID
PROJETO GEOMÉTRICO

CONTEÚDO:
Arranjo Geral
Seção Tipo
Detalhe da Pavimentação

ÁREA TOTAL DO TERRENO:	m²
ÁREA TOTAL DA CONSTRUÇÃO:	m²
Ocupação:	m²
ÁREA PERMEÁVEL:	m²
ARQUIVO:	ARQUIVO

FOLHA:	X/X
DATA:	Fev/2018
DESENHO:	DESENHO

