


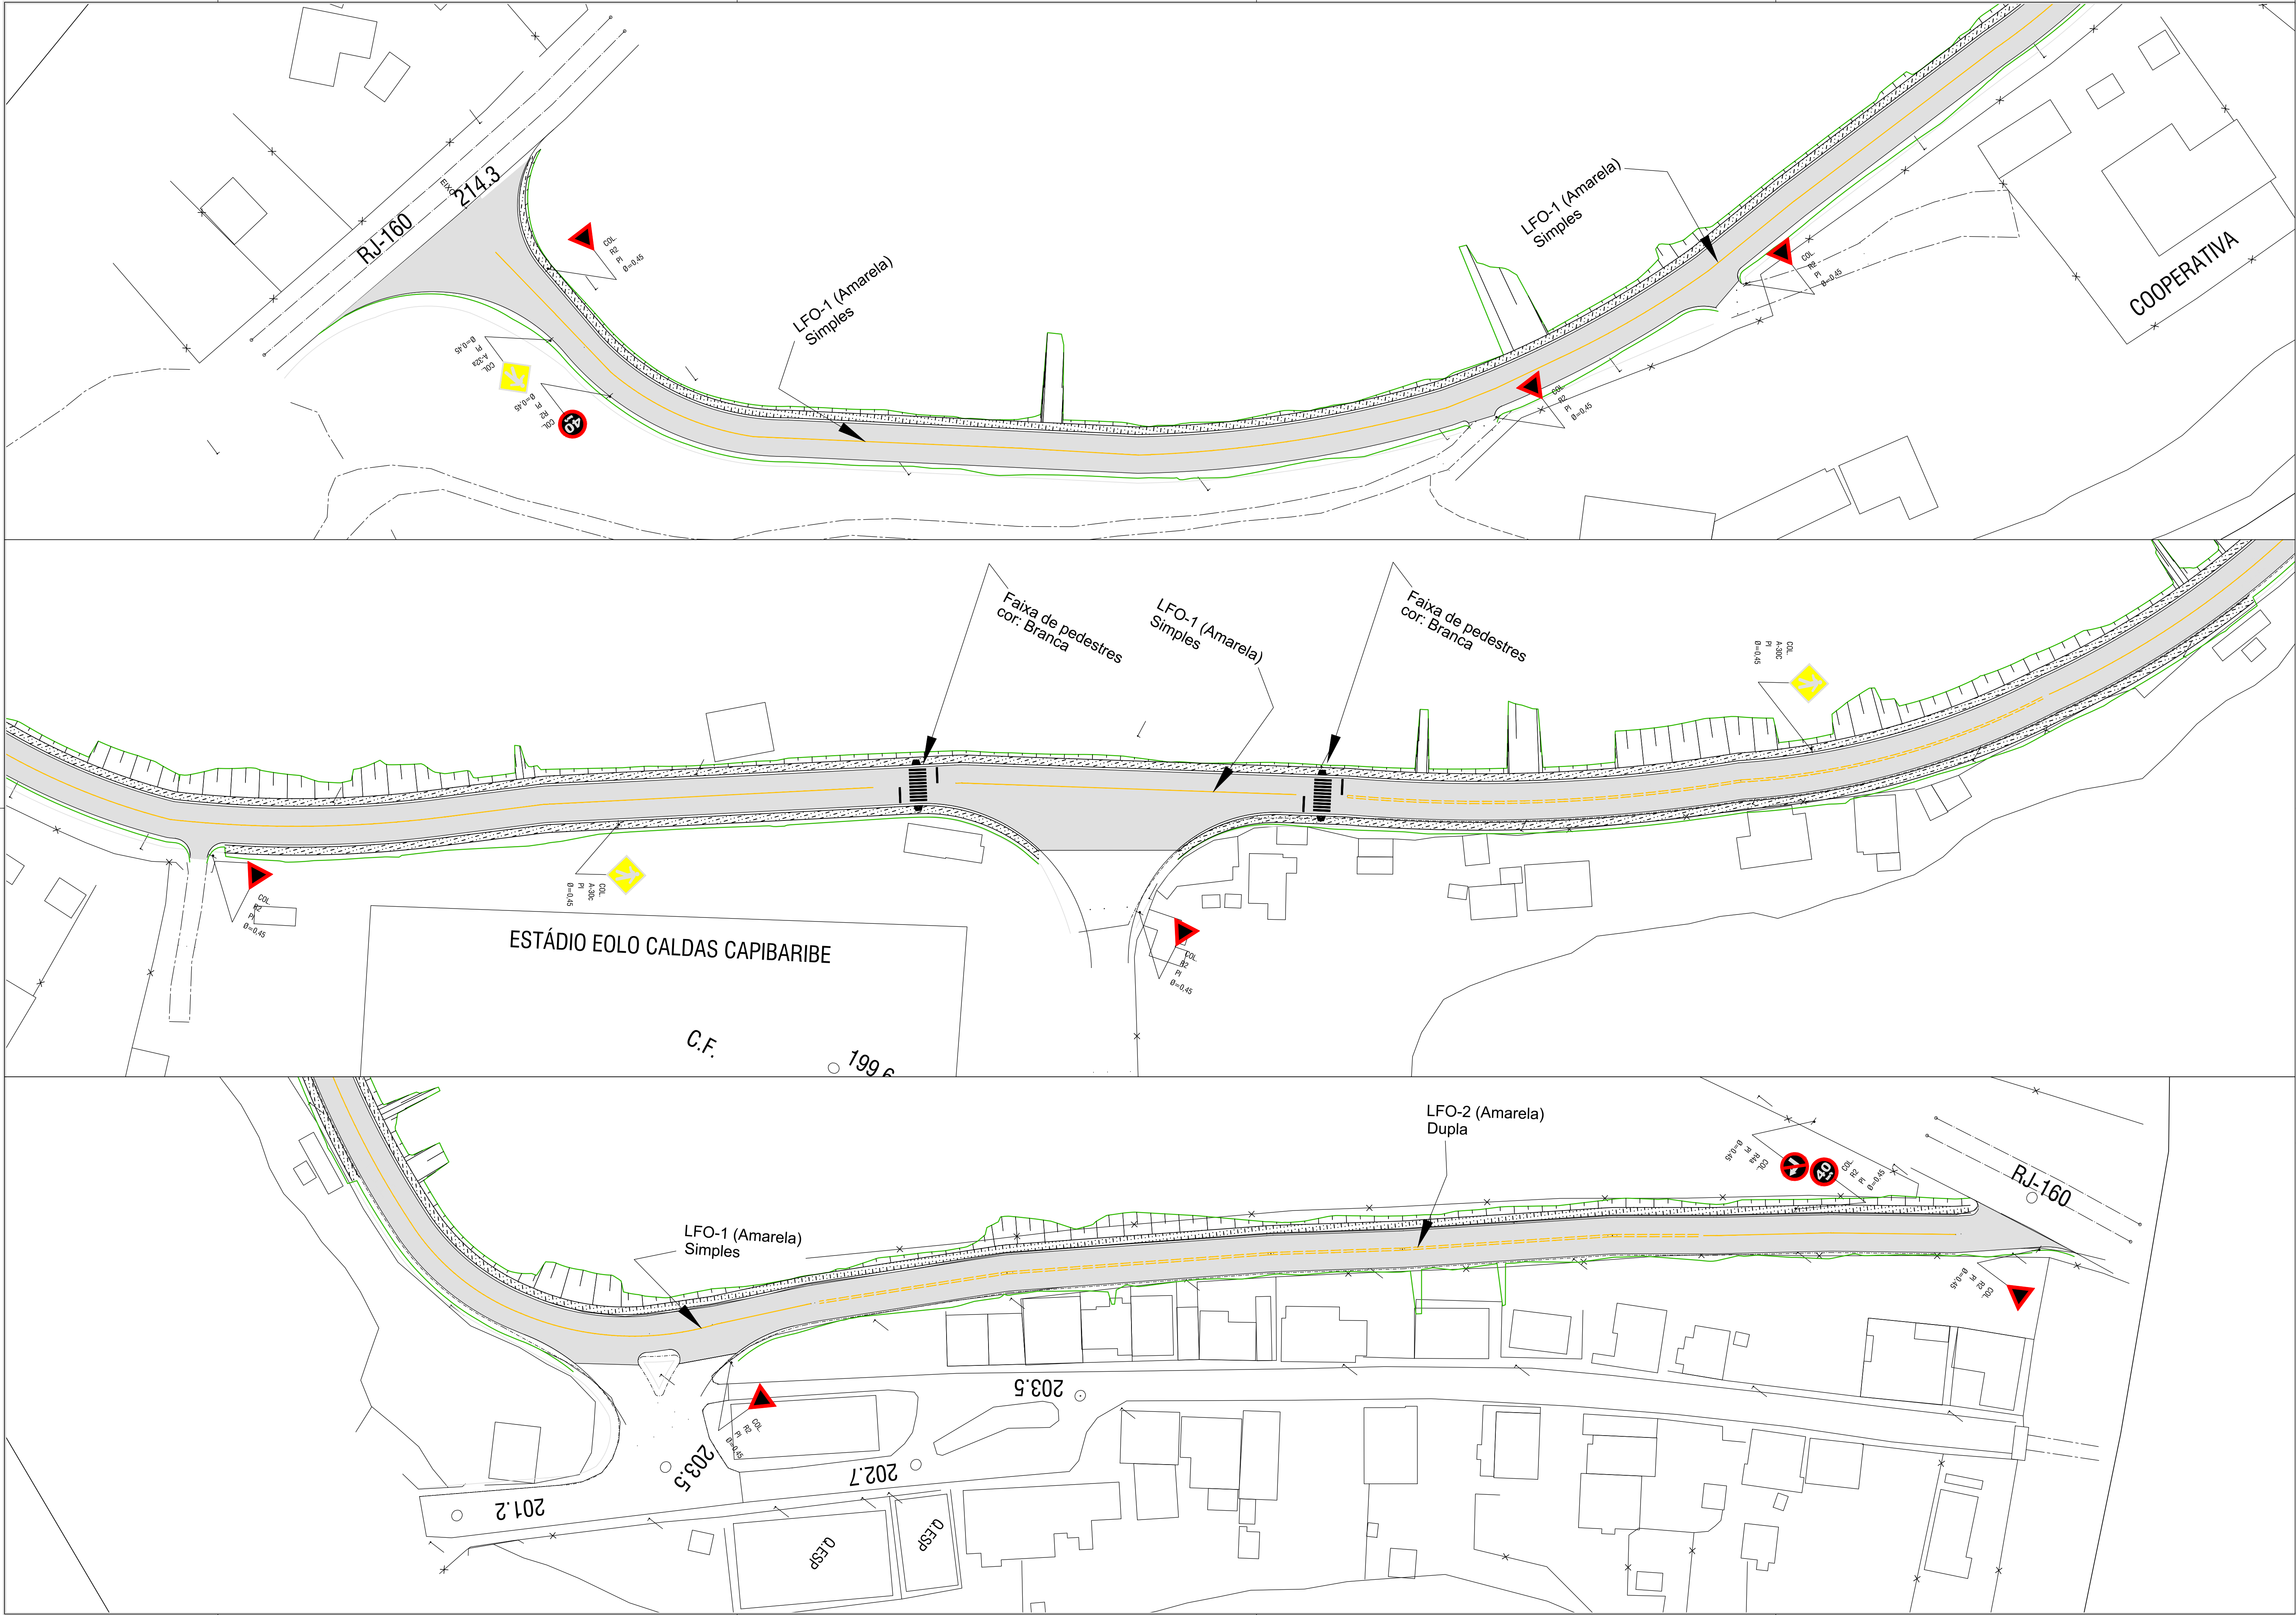

DETALHES SINALIZAÇÃO E ACESSIBILIDADE S/ESC.

DETALHES SINALIZAÇÃO E ACESSIBILIDADE S/ESC.

Forma	Cor
	Fundo Branco
	Simbolo Preto
	Tarja Vermelha
	Orla Vermelha
	Letra Preta

Via	Diâmetro (m)	Tarja (m)	Orla (m)
Urbana	0,35	0,028	0,050

Forma	Cor
	Fundo Amarelo
	Simbolo Preto
	Orla interna Preta
	Orla externa Amarela
	Letra Preta

Via	Lado min (m)	Orla interna min (m)	Orla externa min (m)
Urbana	0,45	0,010	0,020

APROVAÇÃO CARIMBOS:

SITUAÇÃO

ENDEREÇO: Avenida Senador Antônio Herminio de Moraes - Euclidelândia, 3º distrito de Cantagalo - RJ

IMPLANTAÇÃO DE INFRAESTRUTURA URBANA

DESCRIÇÃO DO PROJETO: Convênio nº: 845344/2017 / MCID PROJETO DE SINALIZAÇÃO HORIZONTAL E VERTICAL

CONTEÚDO: Arranjo Geral Detalhes da Sinalização

ÁREA TOTAL DO TERRENO:	ÁREA TOTAL DA CONSTRUÇÃO:	Ocupação:	ÁREA PERMEÁVEL:	ÁREA IMPERMEÁVEL:	ÁREA DE PAVIMENTAÇÃO:
111,2	111,2	111,2	111,2	111,2	111,2

FOLHA: X/X

DATA: Fev/2018

DESENHO: DESENHO