



Continua Acima à Direita

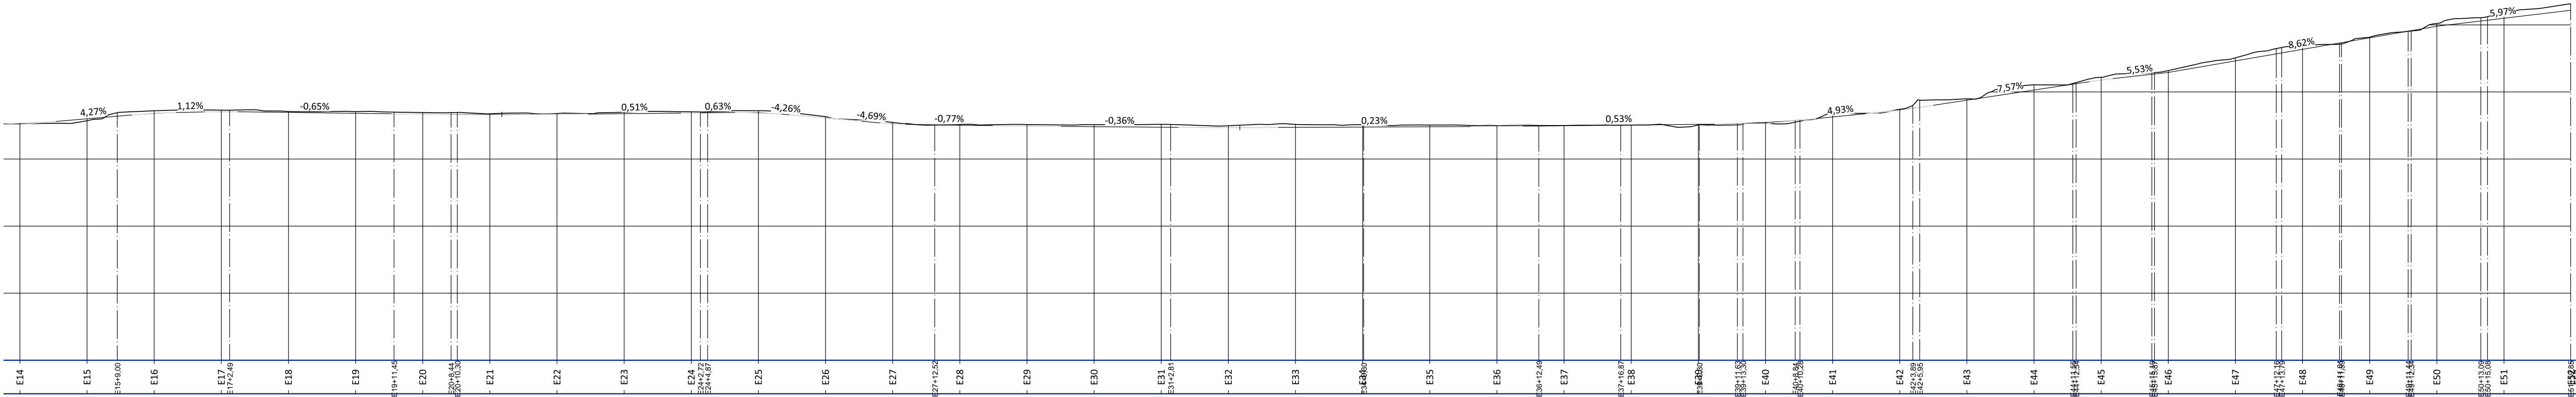

EIXO

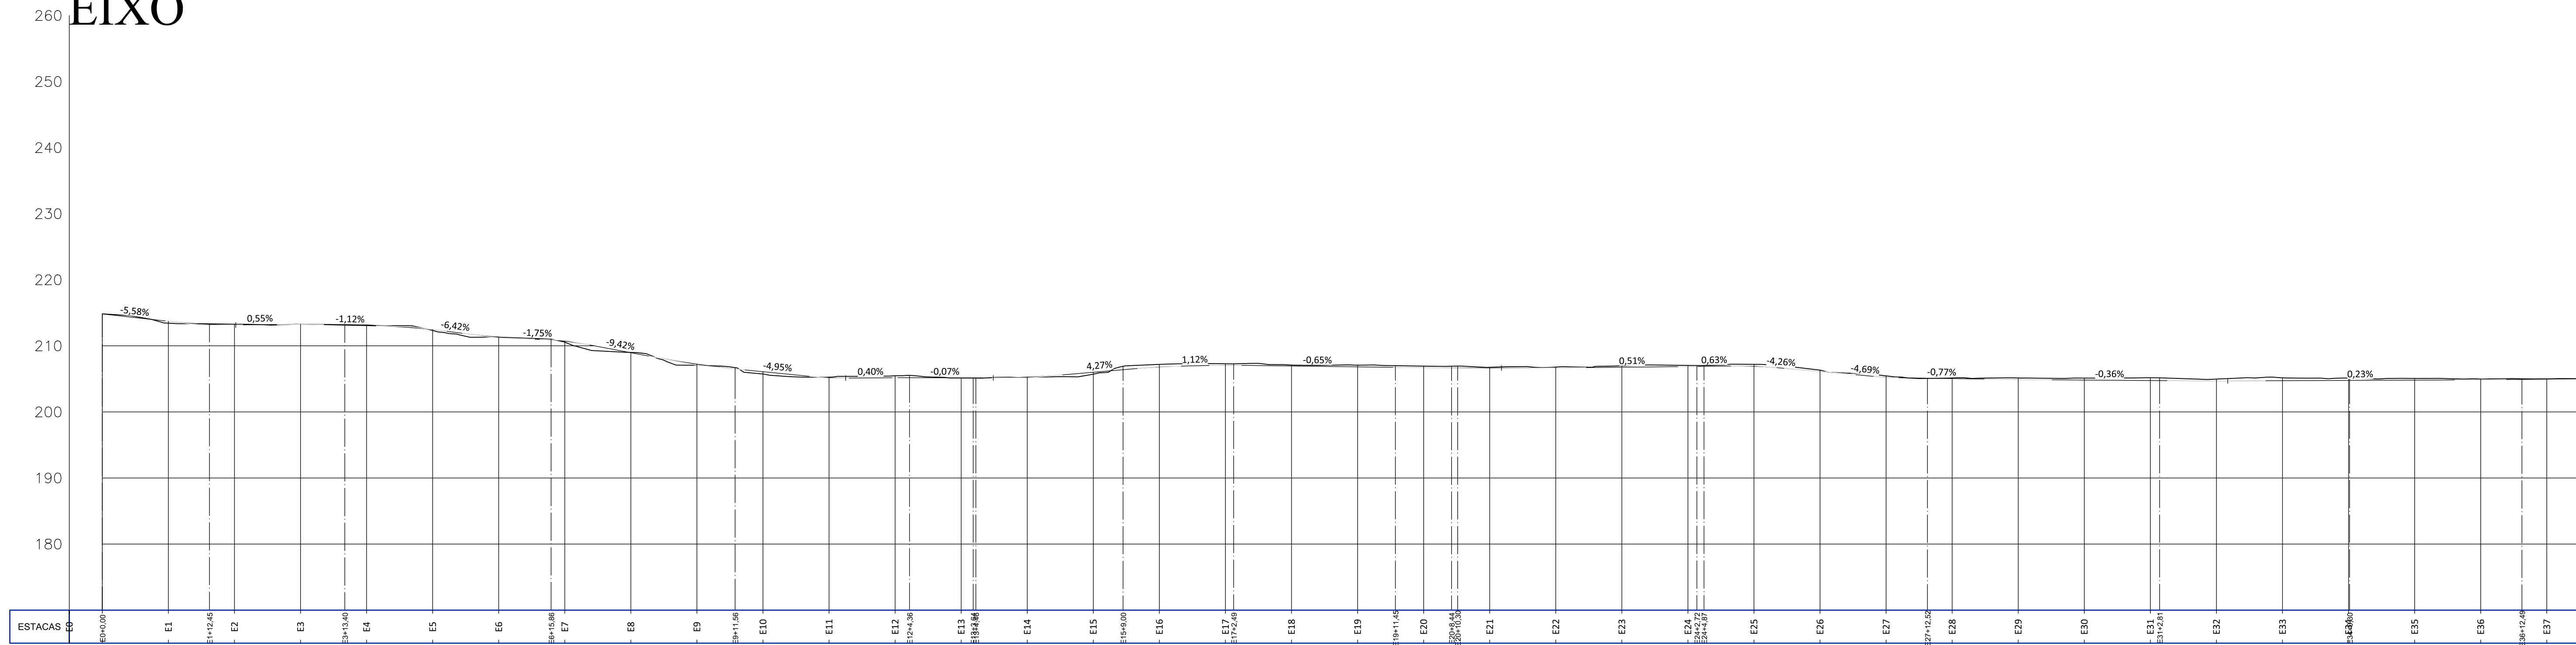

Continua Abaixo à Esquerda

PREFEITURA MUNICIPAL DE CANTAGALO

APROVAÇÃO/CARIMBOS:

SITUAÇÃO

ENDEREÇO: Avenida Senador Antônio Herminio de Moraes - Euclidelândia, 3º distrito de Cantagalo - RJ

IMPLANTAÇÃO DE INFRAESTRUTURA URBANA

DESCRIÇÃO DO PROJETO:
Convênio nº: 845344/2017 / MCID
PERFIL LONGITUDINAL

CONTEÚDO:
Perfil Longitudinal

ÁREA TOTAL DO TERRENO:
m²
ÁREA TOTAL DA CONSTRUÇÃO:
m²
OCUPAÇÃO:
m²
ÁREA PERMEÁVEL:
m²
ARQUIVO:
ARQUIVO

FOLHA:
X/X
DATA:
Fev/2018
DESENHO:
DESENHO

