
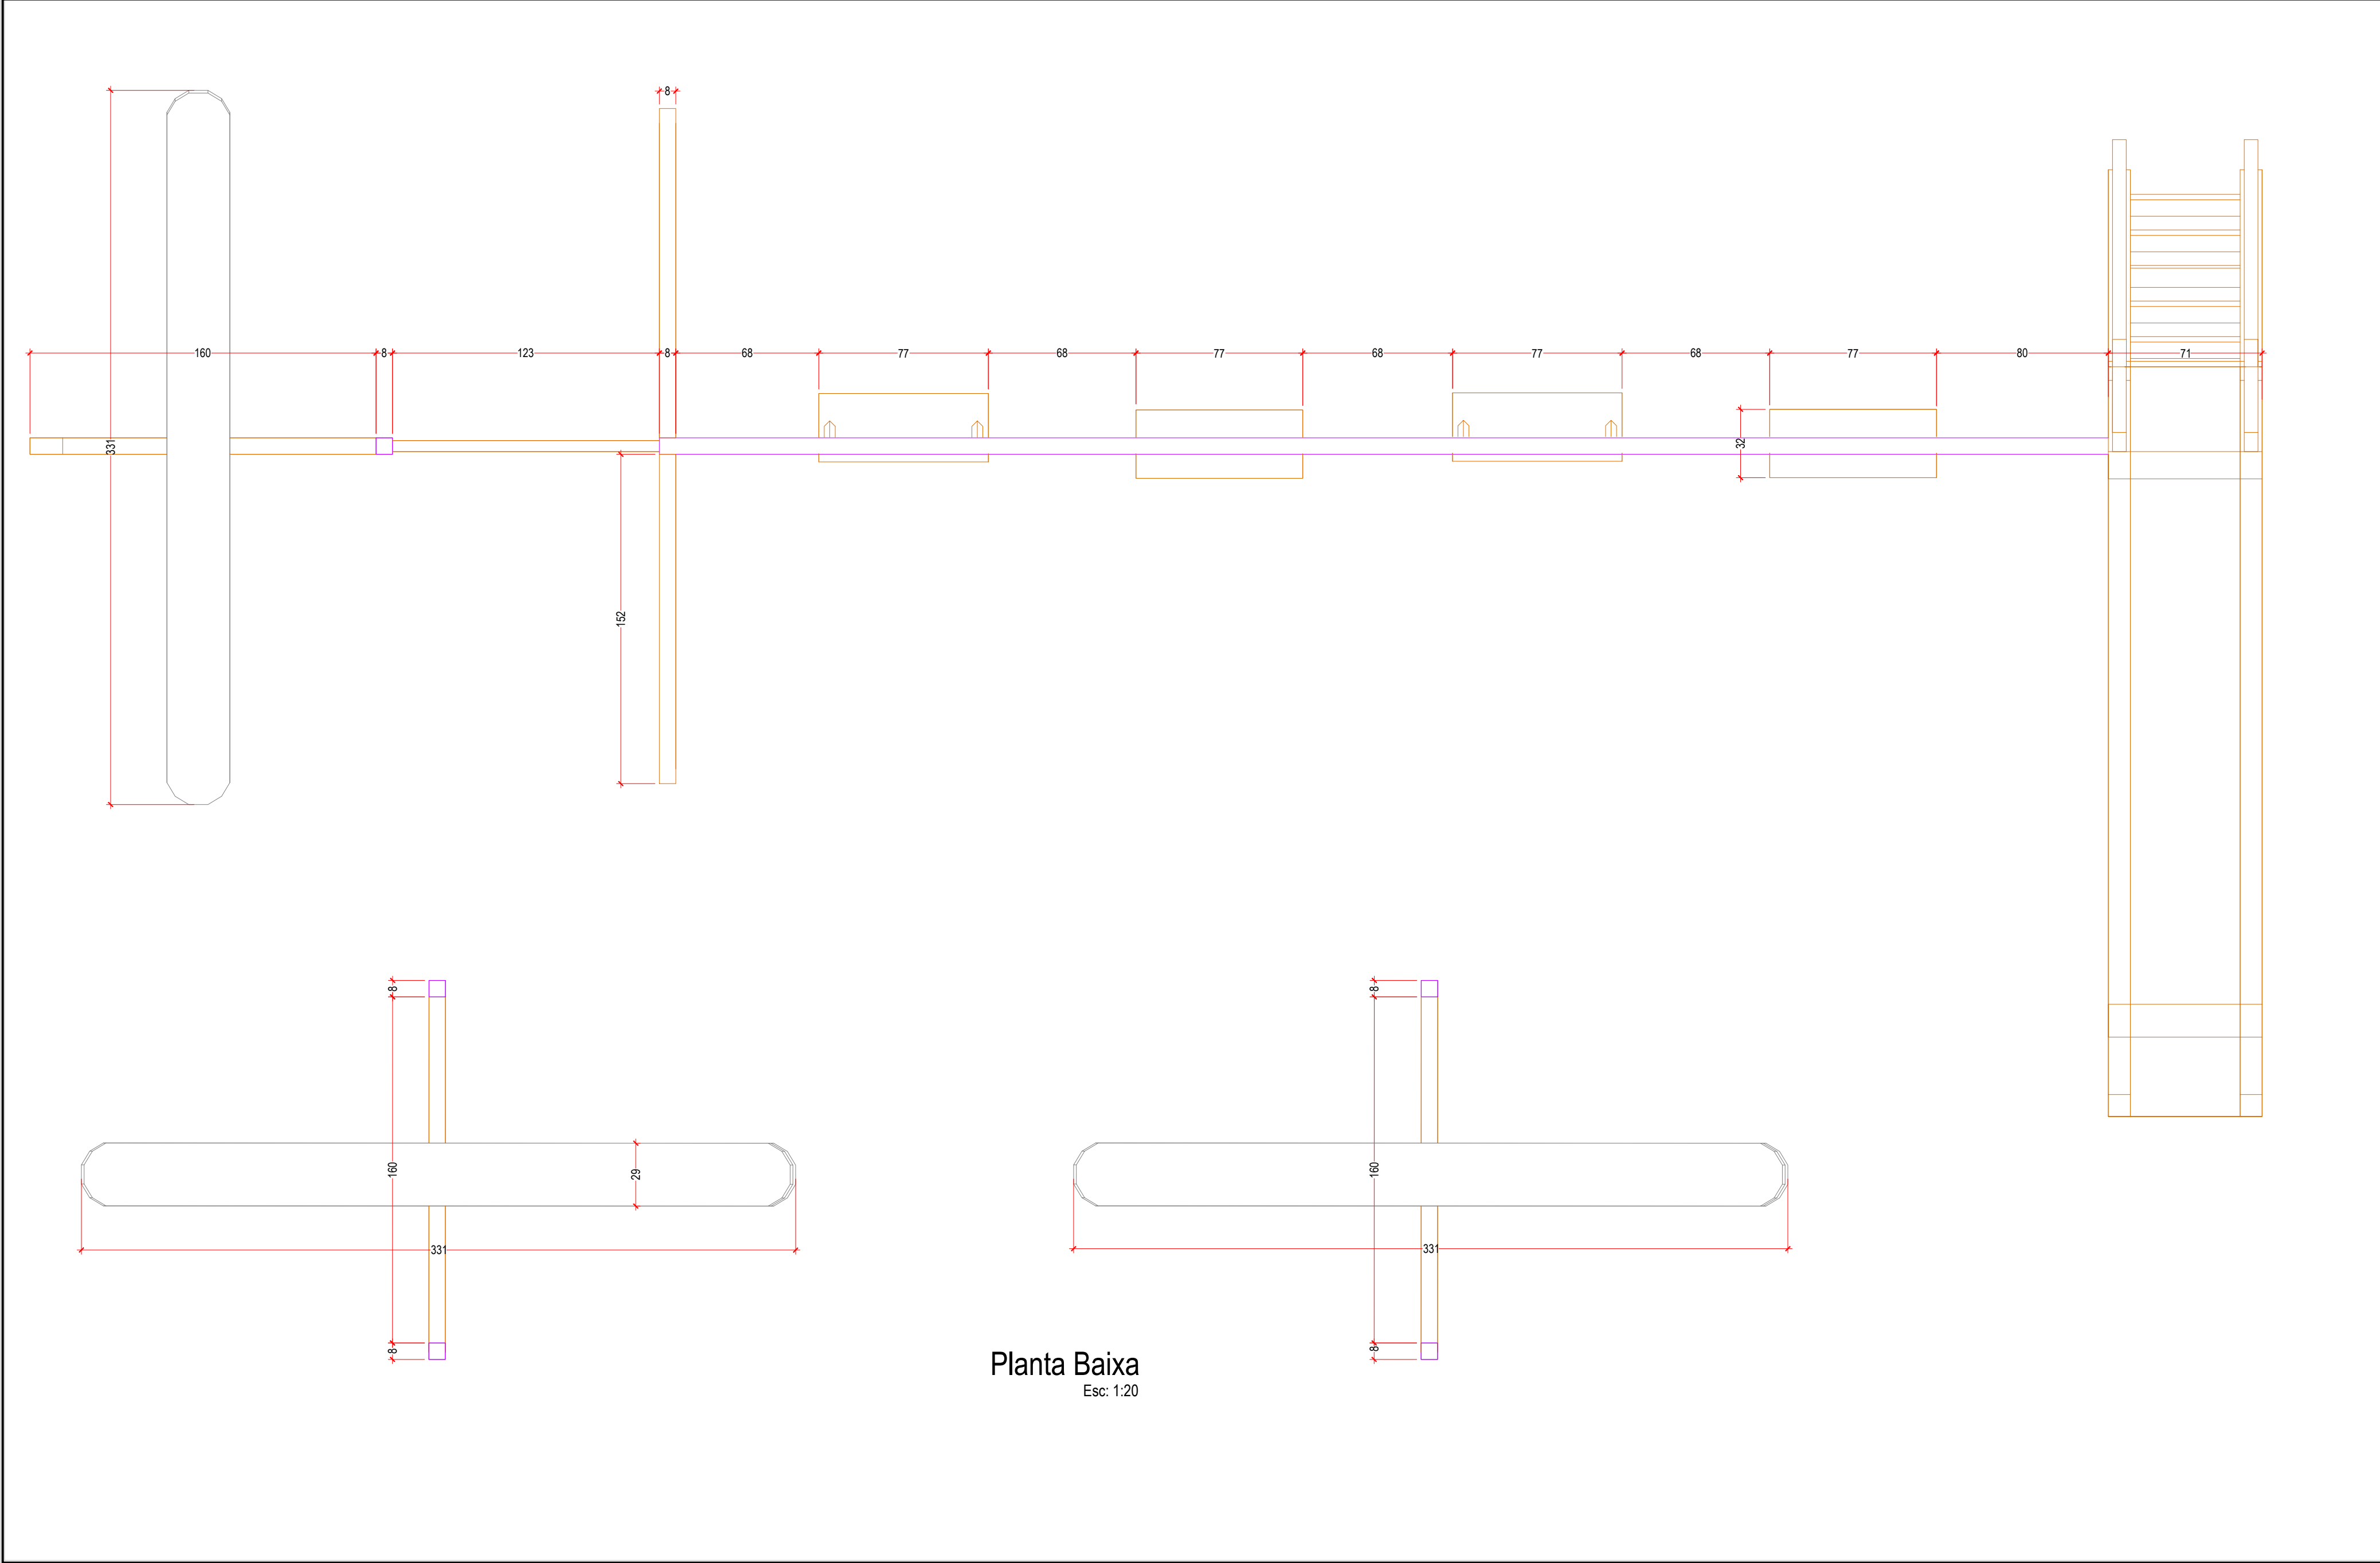
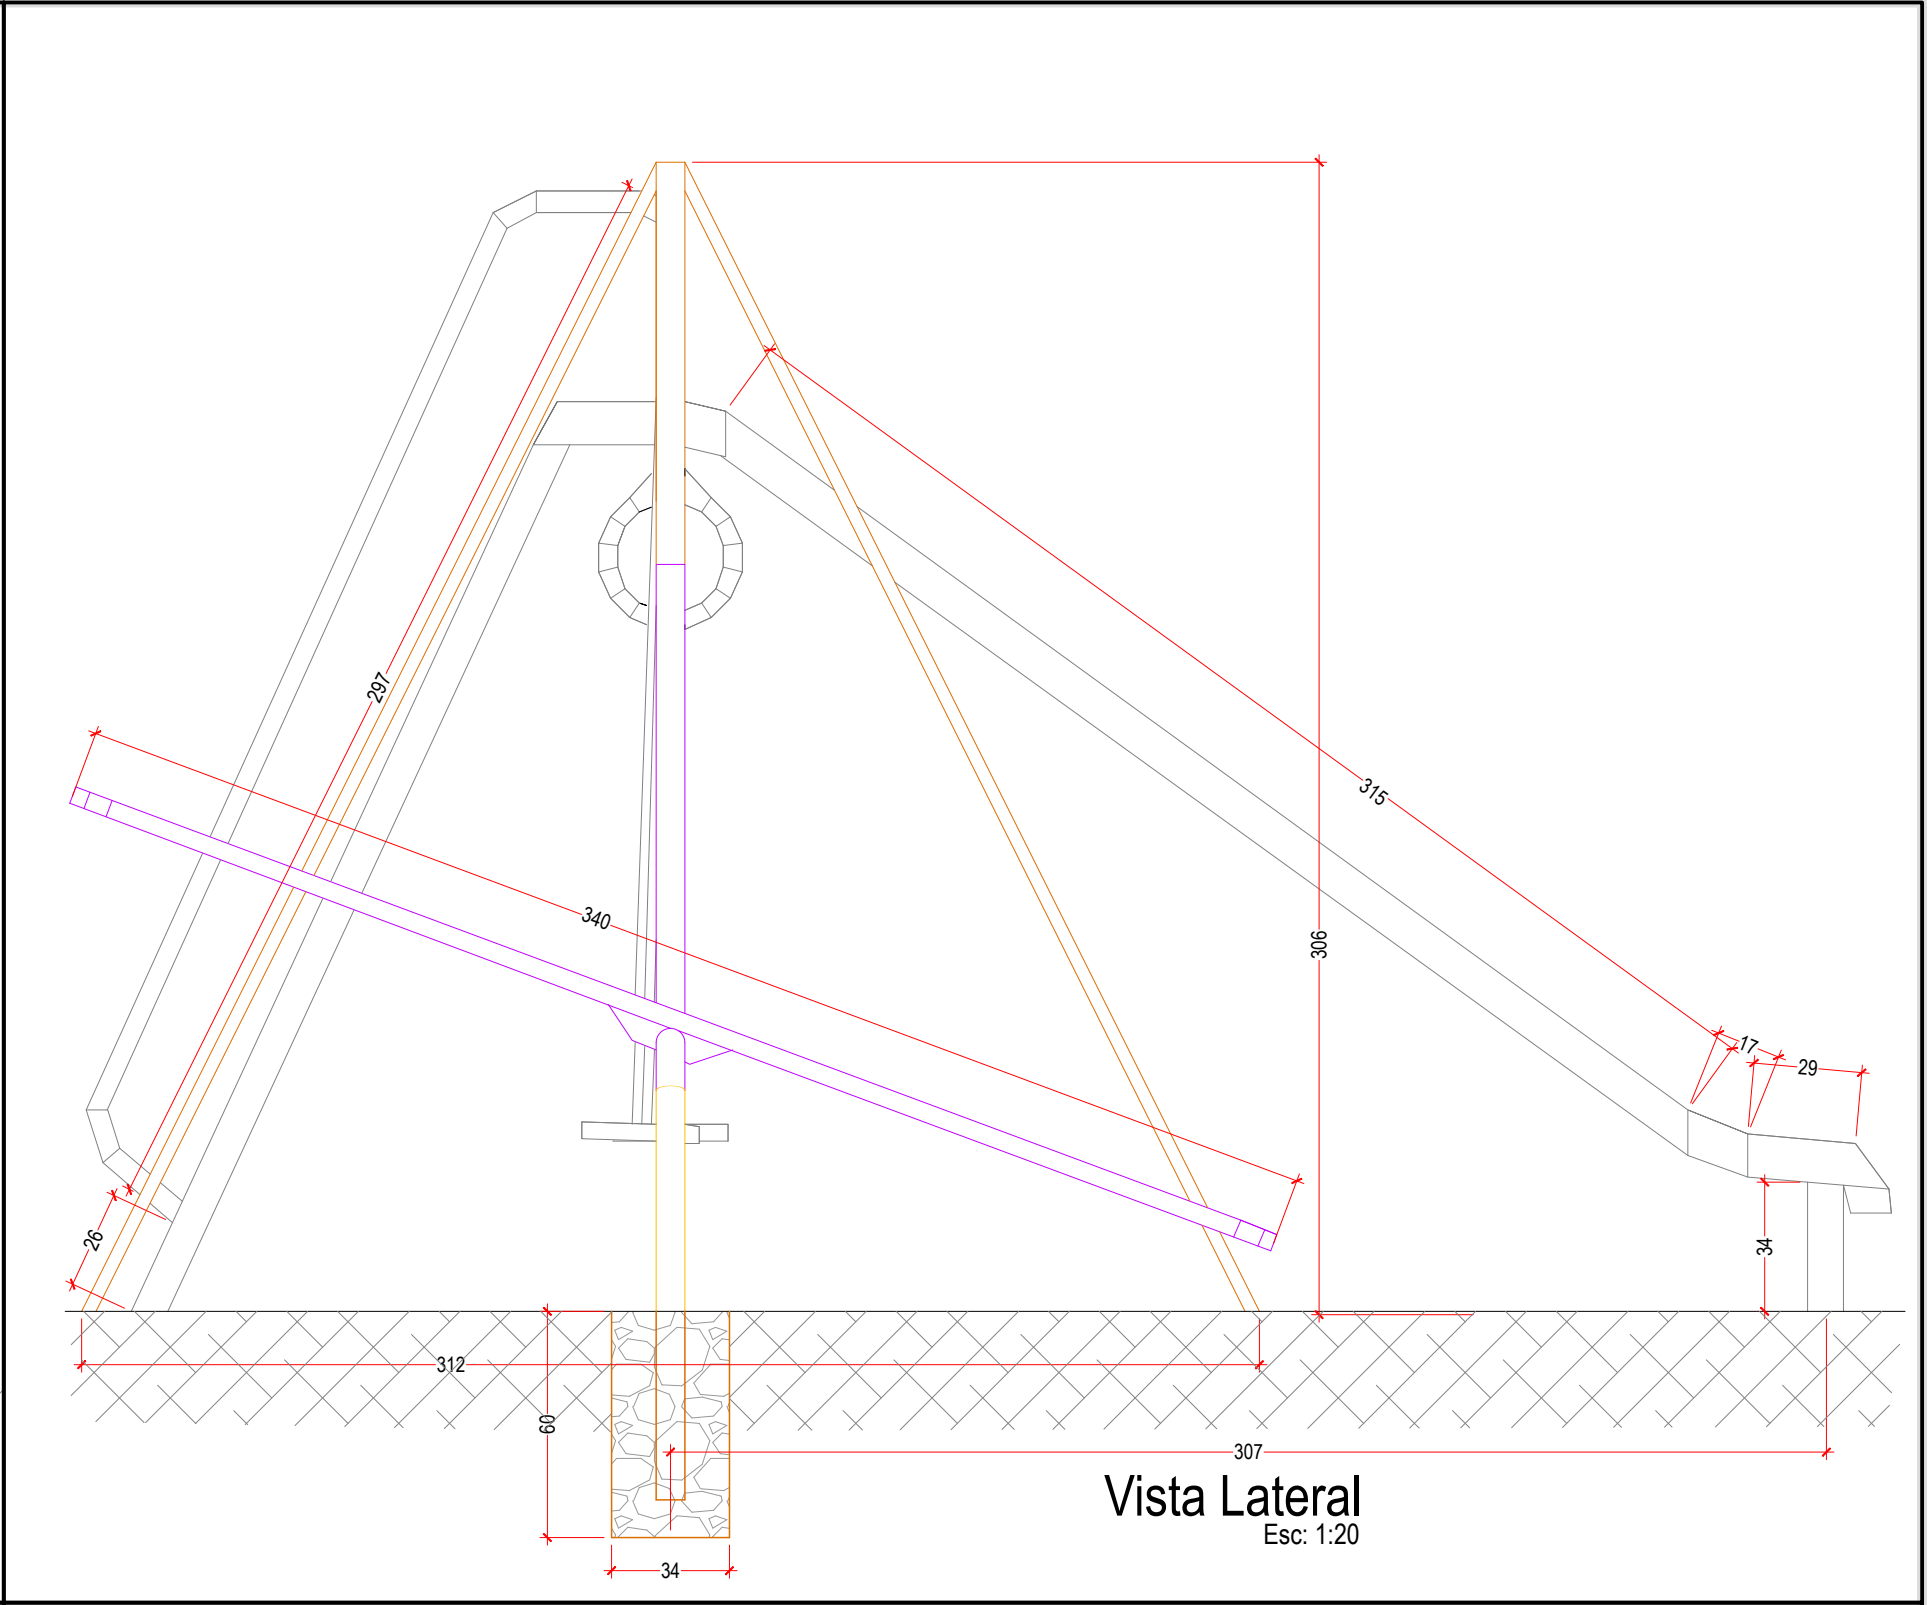


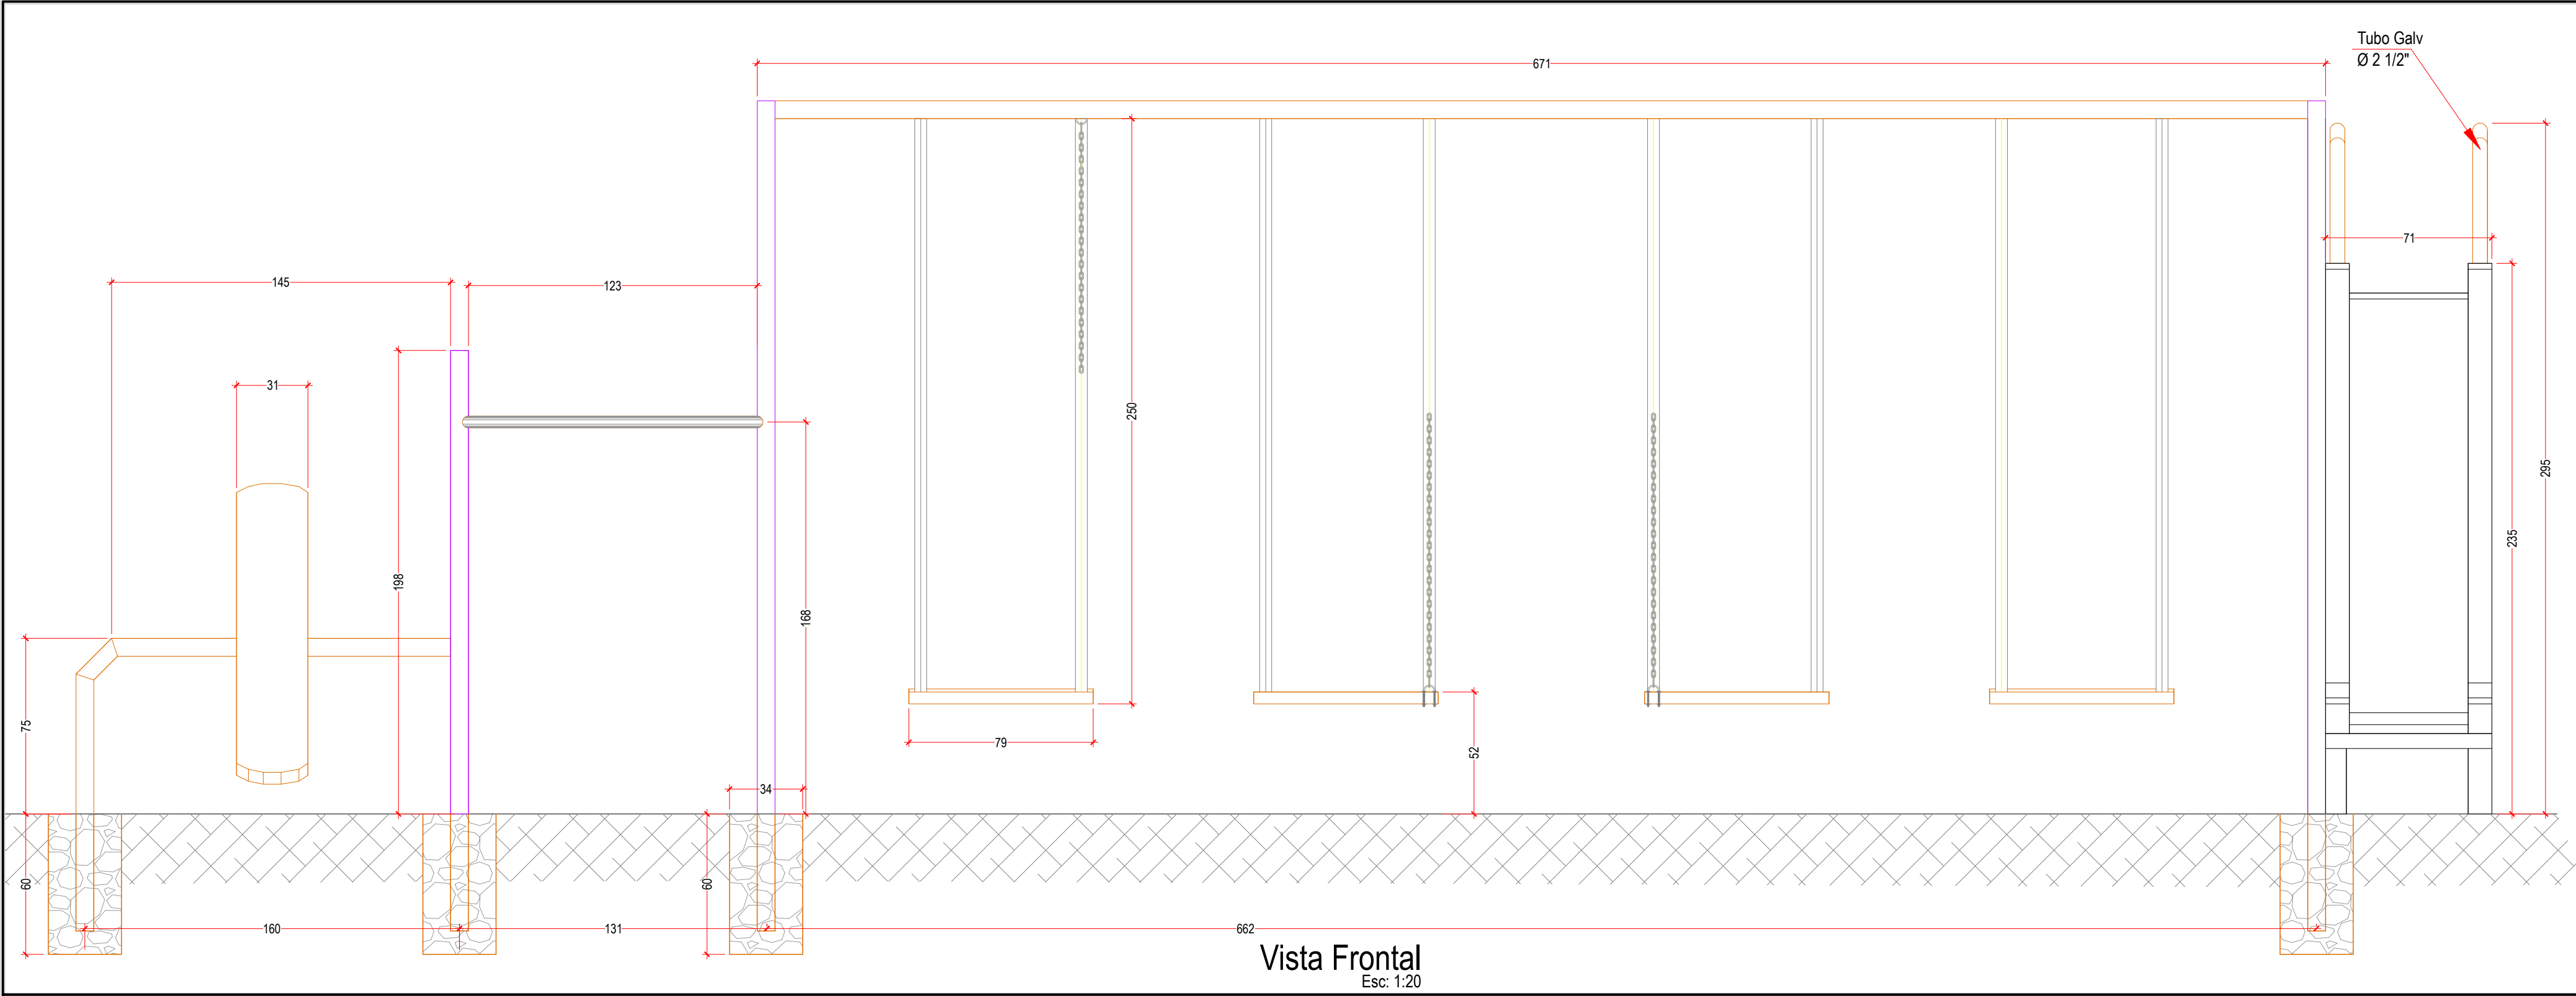

SERVIÇOS E MATERIAIS
Retirar Intertravado = 95,74m²
Escavação abaixo Intertravado = 30,00m³
Escavação 12 sapatas = 0,83m³
Concretagem 12 sapatas = 0,83m³
Areia = 88,87m²x0,20cm = 17,77m³
Tela Plastificada Fio BWG12 = 51,36m²
Tubo Galvanizado Ø2"x3,65mm=106,00m/lx5,33kg/m=564,98kg
Tinta Esmalte Sintético Verde Fundo/Acabamento = 3 latas 3,6 litros
Limpeza e Preparação para Pintura na Academia Ar Livre = 15,24m²
Tinta Esmalte Sintético Azul Fundo/Acabamento = 4 latas 3,6 litros
Tinta Esmalte Sintético Branca Fundo/Acabamento = 4 latas 3,6 litros

CARIMBOS:

SITUAÇÃO

ENDEREÇO: Praça Zilda Estorani - Centro - Cantagalo - RJ

PARQUINHO INFANTIL

DESCRIÇÃO DO PROJETO:
Projeto Estrutural - Layout Geral
Planta Confeção do Parquinho

CONTEÚDO:

Planta Baixa
Visto p/ AA
Visto p/ B B
Visto p/ C C

ÁREA TOTAL DO TERRENO:

ÁREA TOTAL DA CONSTRUÇÃO:

95,90m²

Ocupação:

ÁREA PERMEÁVEL:

ARQUIVO:

FOLHA:

2
/ 2

DATA:

Outubro - 2023

DESENHO:

J Correa

