


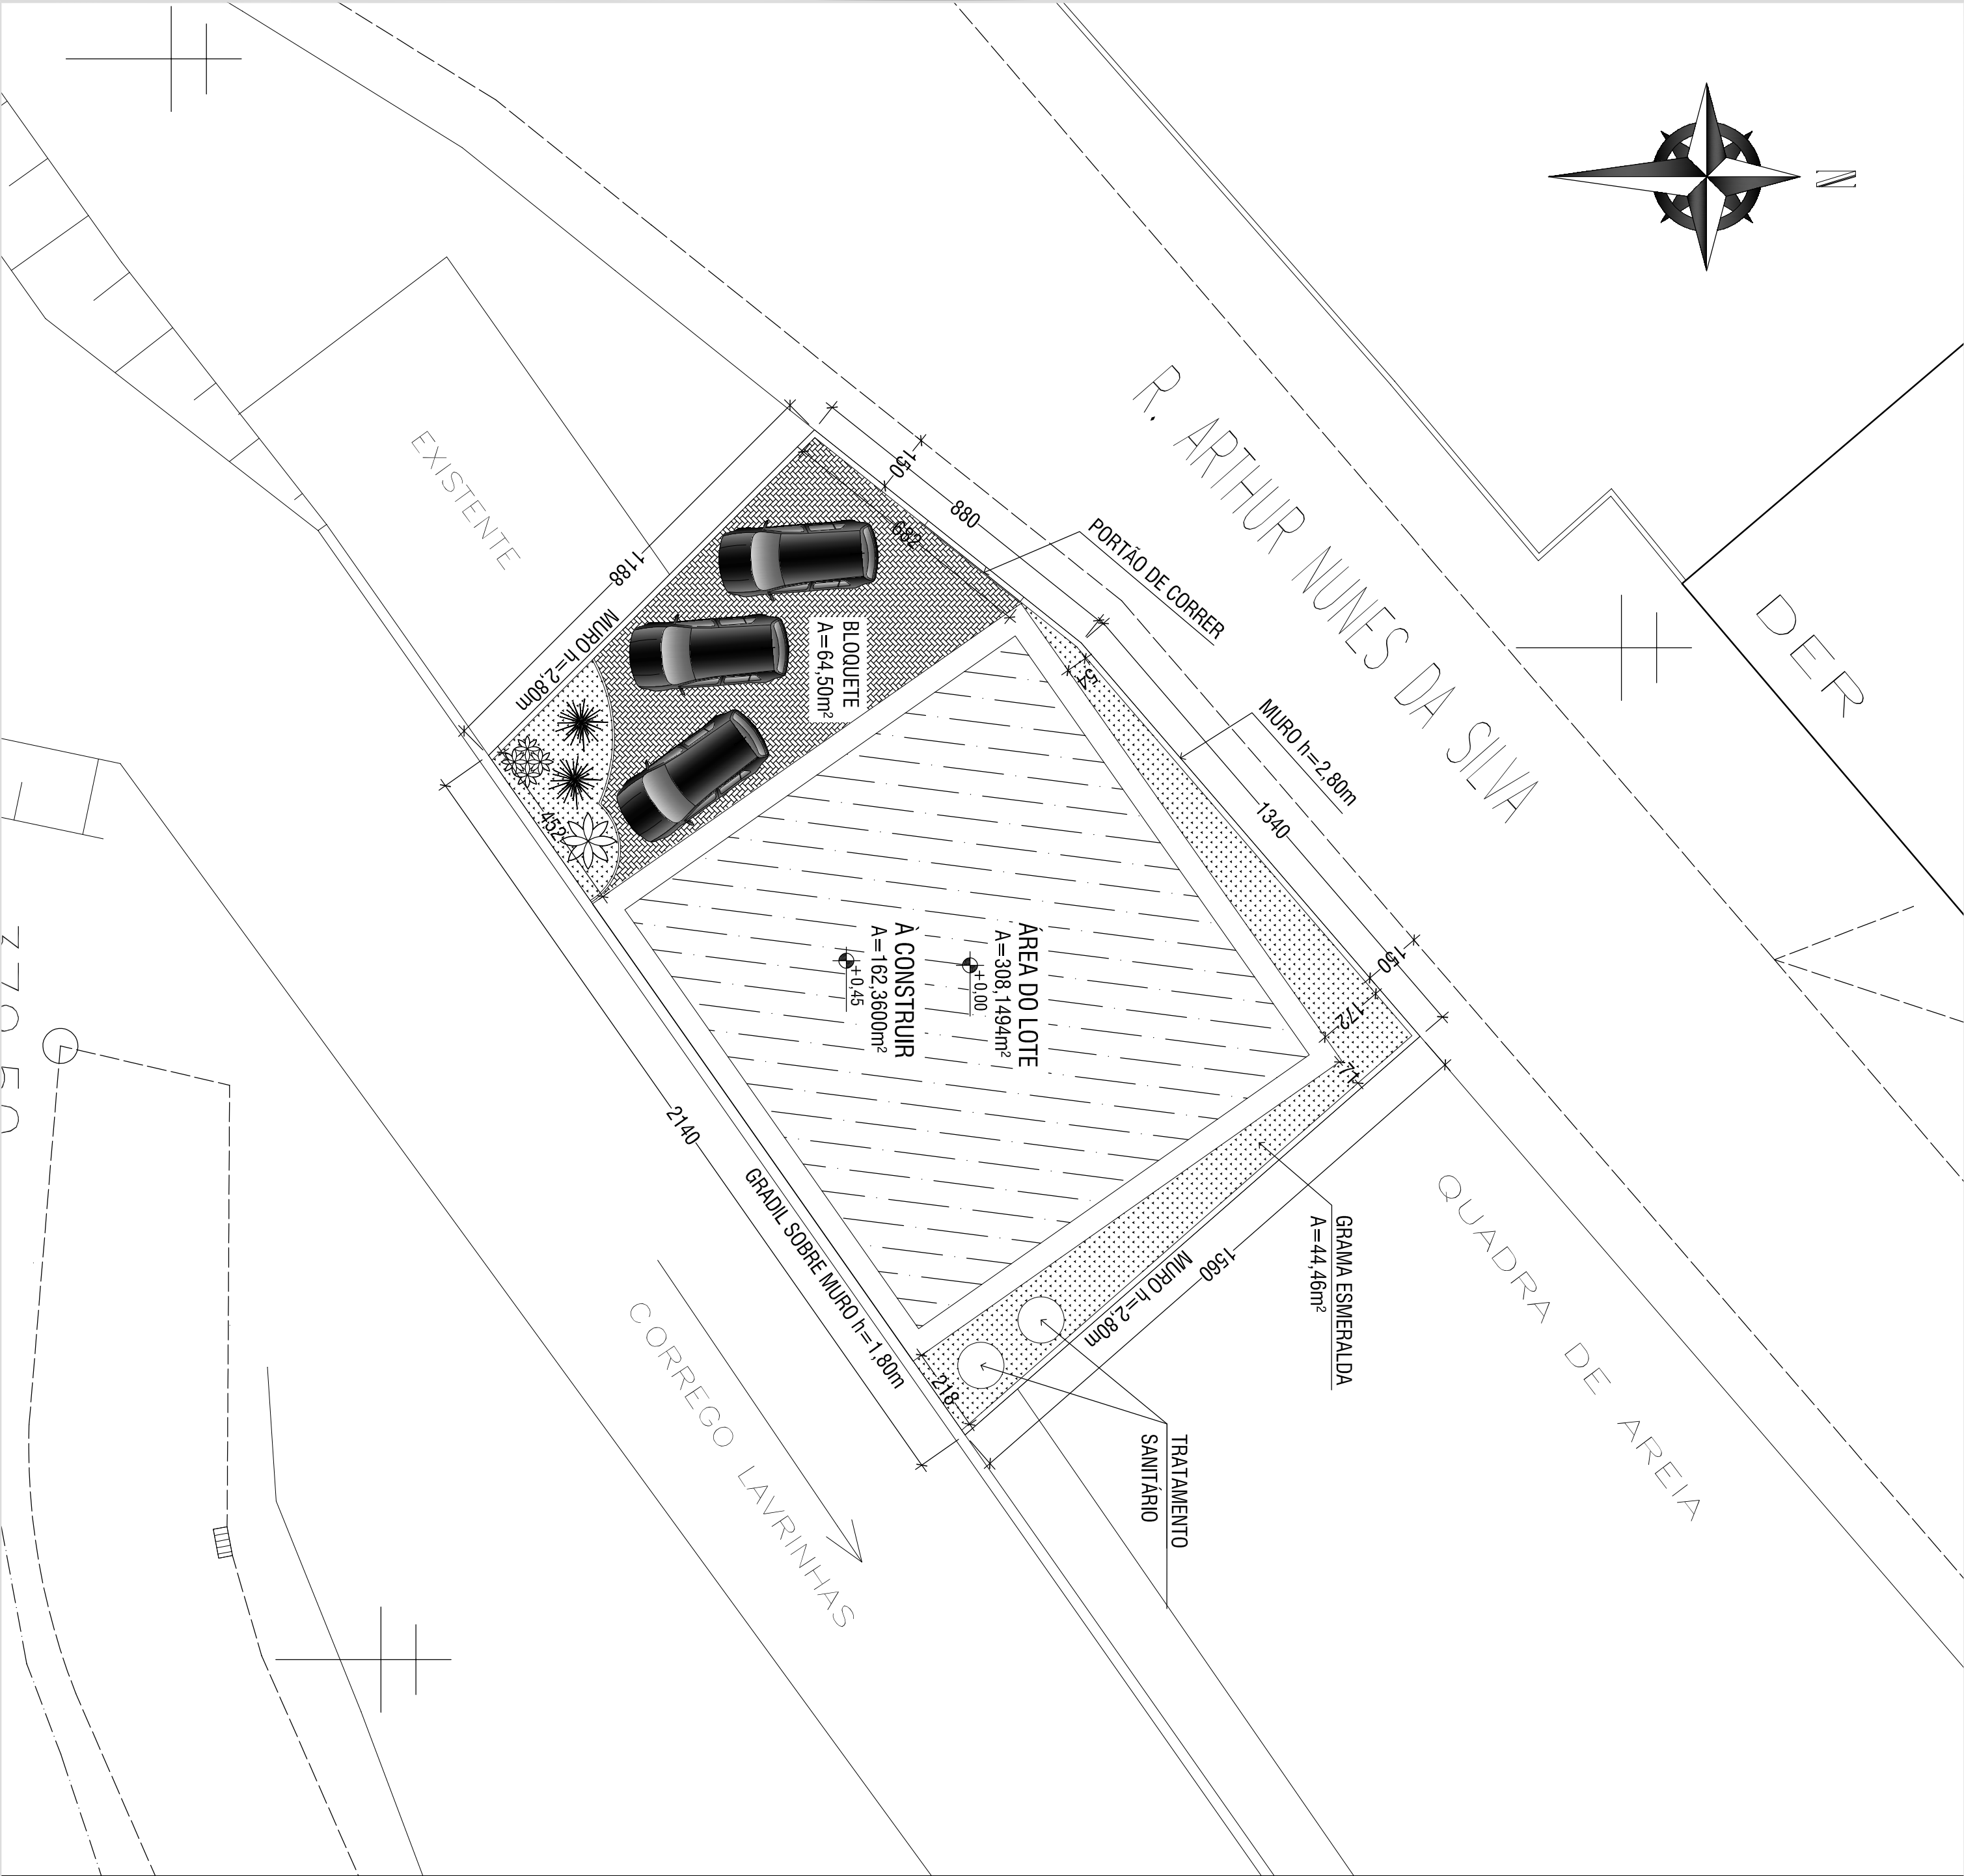

PREFEITURA MUNICIPAL DE CANTAGALO			
LOCALIZAÇÃO			
TÍTULO	Construção do Laboratório de Citopatologia, situado à rua Arthur Nunes da Silva, s/rº no Município de Cantagalo - RJ		
DESCRIÇÃO DO PROJETO:			
CONTEÚDO:	ÁREA TOTAL DO TERRENO: 308,15m² - 100,00% ÁREA TOTAL DA CONSTRUÇÃO: 162,36m² - 52,69% ÁREA IMPERMEABILIZADA: 263,69m² - 85,57% ÁREA PERMEÁVEL: 44,46m² - 14,43% ARQUIVO: ARQ-LAB_CITO-CAN-R01	FOLHA: 	