



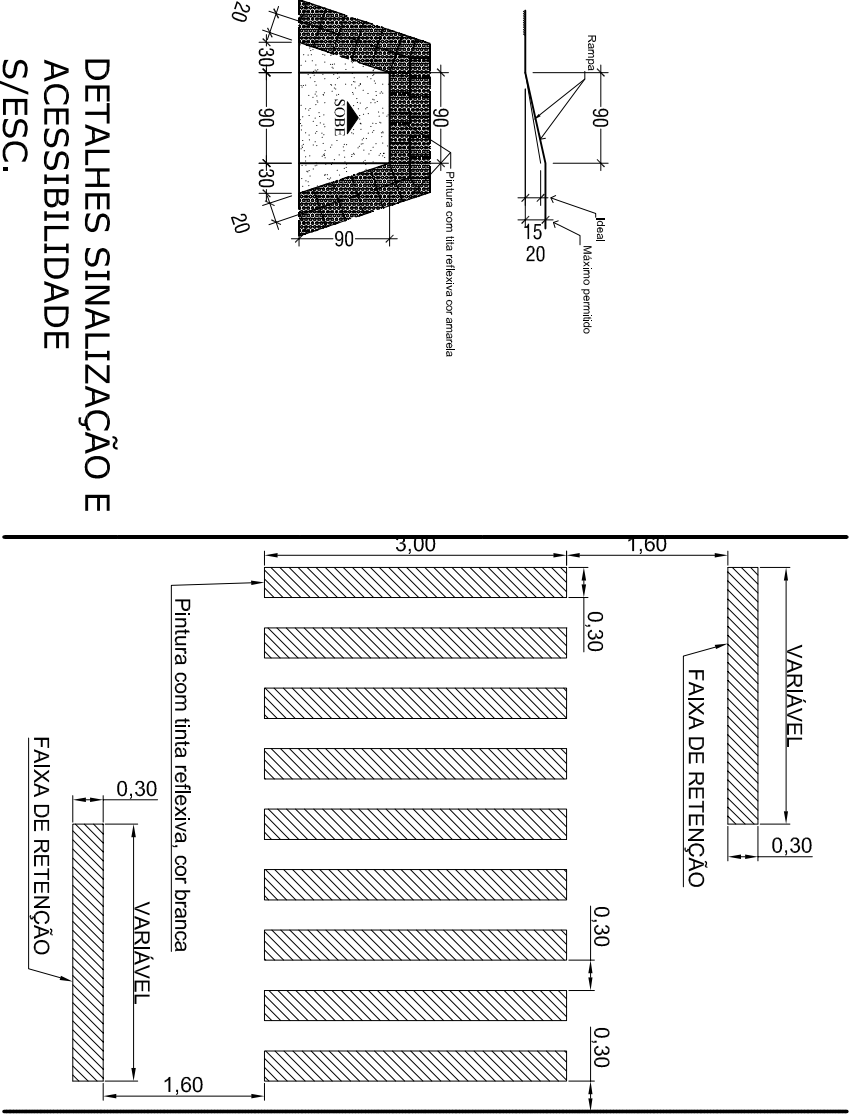

Forma	Cor			
 Oblongato/ resfrição	Fundo	Branco		
	Simodo	Preta		
	Tajla	Vermelha		
	Oita	Vermelha		
 Proibido	letra	Preta		
Via	Diâmetro (m)	Tajla (m)	Oita (m)	
Urbana	0,35	0,028	0,050	

Forma	Cor			
	Fundo	Amarelo		
	Simodo	Preta		
	Oita interna	Preta		
	Oita externa	Amarela		
	letra	Preta		
Via	Lado min (m)	Oita interna min (m)	Oita externa min (m)	
Urbana	0,45	0,010	0,020	

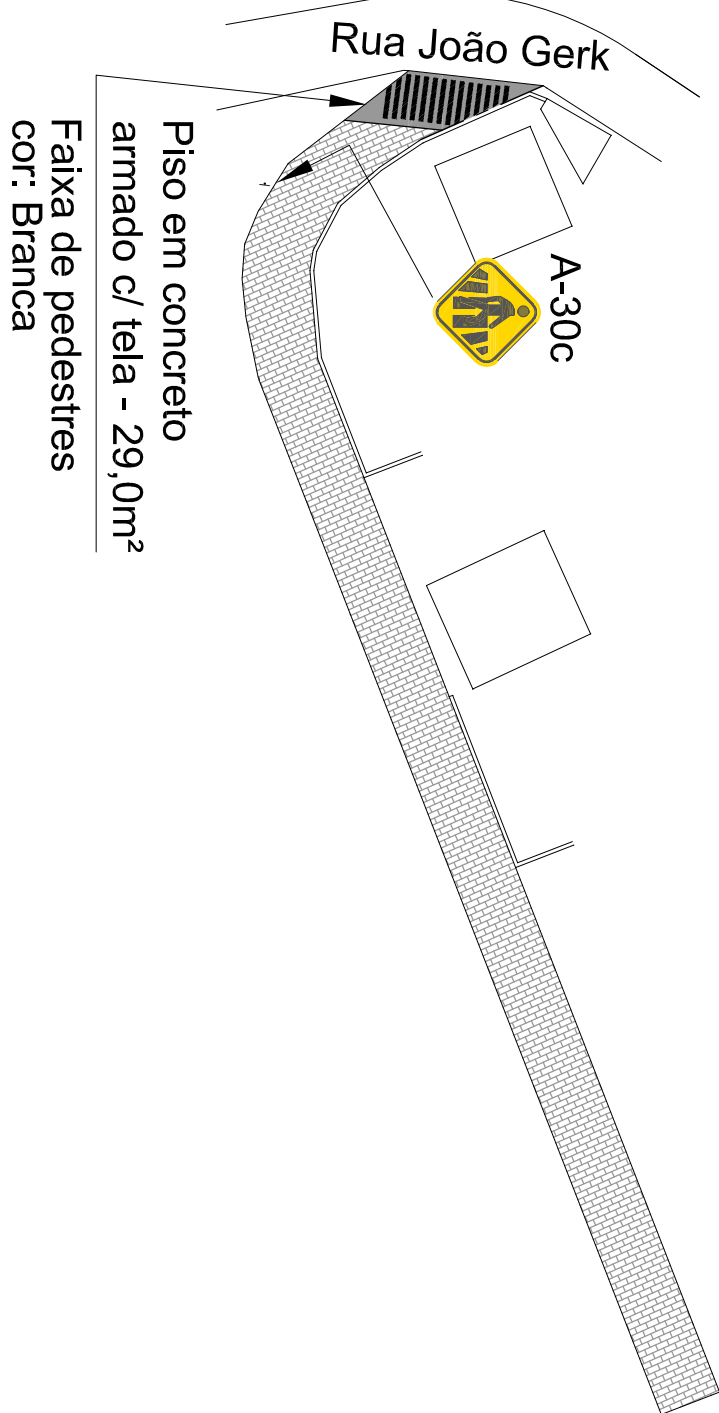

ESC: 1:500

VILA JOÃO PURGER