


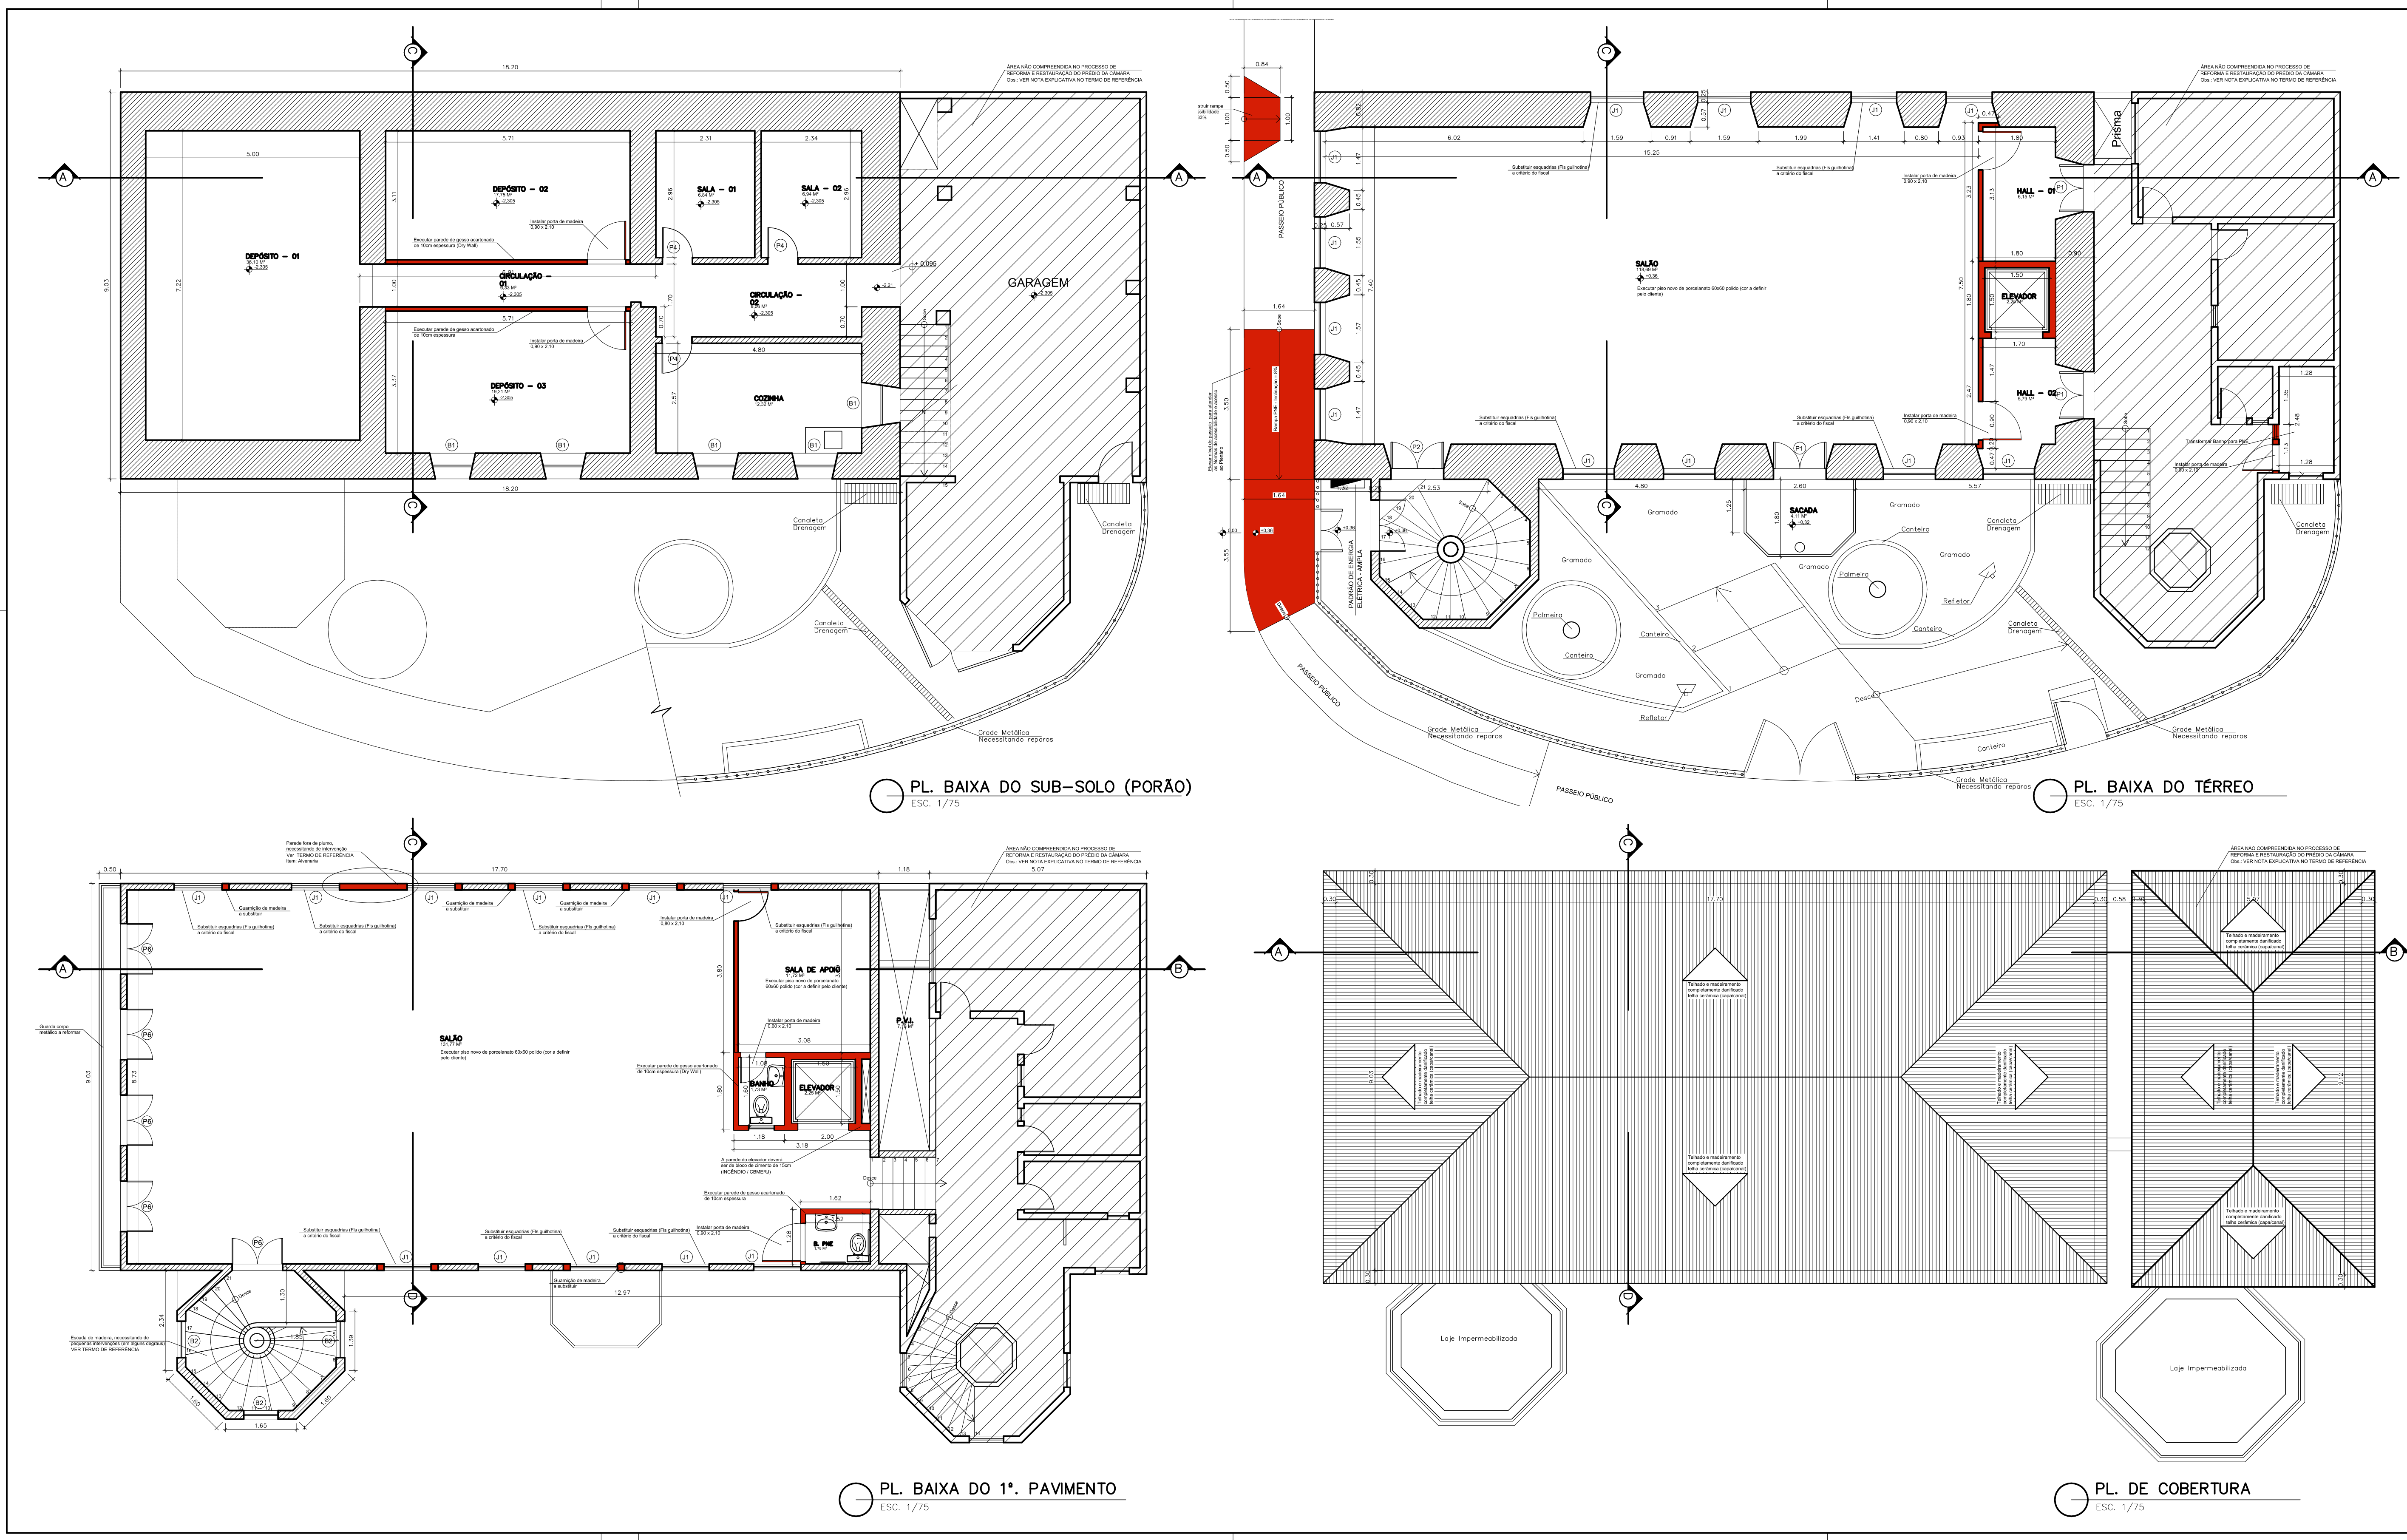

QUADRO DE ÁREAS

ÁREA DO TERRENO (INFORMAÇÃO EXTRAÍDA DA ESCRITURA)	1.706,00M²
ÁREA DE CONSTRUÇÃO DO SUB-SOLO (PORÃO)	231,00M²
ÁREA DE CONSTRUÇÃO DO TÉRREO (PLENÁRIO)	237,00M²
ÁREA DE CONSTRUÇÃO DO 1º PAVIMENTO	237,00M²
ÁREA DE CONSTRUÇÃO TOTAL	705,00M²

ESQUADRIAS

P1 Porta de madeira 02 folhas de abrir, medindo: 1,10 x 2,85, pintada com tinta a óleo.
P2 Porta de madeira, 02 folhas de abrir medindo: 1,20 x 2,85, pintada com tinta a óleo.
P3 Porta de madeira, 02 folhas de abrir medindo: 0,80 x 2,85, pintada com tinta a óleo.
P4 Porta de madeira, 02 folhas de abrir medindo: 0,70 x 2,10, pintada com tinta a óleo.
P5 Porta de ferro (grade), 01 folha de abrir medindo: 0,90 x 2,10, pintada com tinta a óleo.
P6 Porta de madeira, 02 folhas de abrir com painel fixo de vidro na parte superior medindo: 1,15 x 2,85, pintada com tinta a óleo.
J1 Janela de madeira, 04 folhas sendo 02 de abrir e 02 guilhotina medindo: 1,10 x 1,90 x 0,95, pintada com tinta a óleo.
B1 Balcão (grade), de ferro fixo medindo: 0,95 x 0,95 x 1,50, pintada com tinta a óleo.
B2 Balcão de madeira medindo: 0,50 x 1,90 x 0,95, pintada com tinta a óleo.

LEGENDA

	EXISTENTE
	A DEMOLIR
	A CONSTRUIR

PL. DE SITUAÇÃO E LOCAÇÃO

ESC. 1/500

PROJETO DE CONSTRUÇÃO

REV.	Nº	DATA	ASSUNTO	VISTOS
01	09/09/2020	PROJETO DE ARQUITETURA - DEMOLIR E CONSTRUIR		

CLIENTE:	CÂMARA MUNICIPAL DE CANTAGALO- RJ	DATA:	SETEMBRO 2020
IMÓVEL:	CÂMARA MUNICIPAL DE CANTAGALO- RJ	CÓDIGO:	001.004.2020
ENDEREÇO:	RUA DR. CHAPOT PREVOST, nº. 193 - CENTRO	MUNICÍPIO:	CANTAGALO / RJ
NATUREZA DA OBRA:	PROJETO DE ARQUITETURA - DEMOLIR E CONSTRUIR	PROJETO:	SLC-C, CANTAGALO ARQ_DEMOLIR_CONSTRUIR

TÍTULO DA FRANCHA:	PLANTA BAIXA DE ARQUITETURA - SUB-SOLO, PAVTO, TÉRREO E 1º PAVTO.	ESCALA:	1/75 / 1/500
PLANTA DE COBERTURA E PL. DE SITUAÇÃO / LOCAÇÃO			

ÁREAS:	DO TERRENO:	CONSTRUÍDA SUB-SOLO:	CONSTRUÍDA DO TÉRREO:	CONSTRUÍDA 1º PAVTO:	TOTAL:
1.706,00m²	231,00m²	237,00m²	237,00m²	705,00m²	

AUTOR DO PROJETO:	DESENVOLVIMENTO DO PROJETO:	REVISÃO:	APROVAÇÃO:
Jean Azevedo	Jean Azevedo - CAUBR nº. A709454	01	

PROJETO:	ENDEREÇO:	ARQUITETURA DEMOL. CONSTR.
SLC SERVIÇOS TÉCNICOS ME	Rua Nova Aurora, 146 - Pq. Ceasa Campos dos Goytacazes - RJ E-mail: sertecamp@gmail.com Tel: 22-27281048 / 21-9 98578134	05/16