


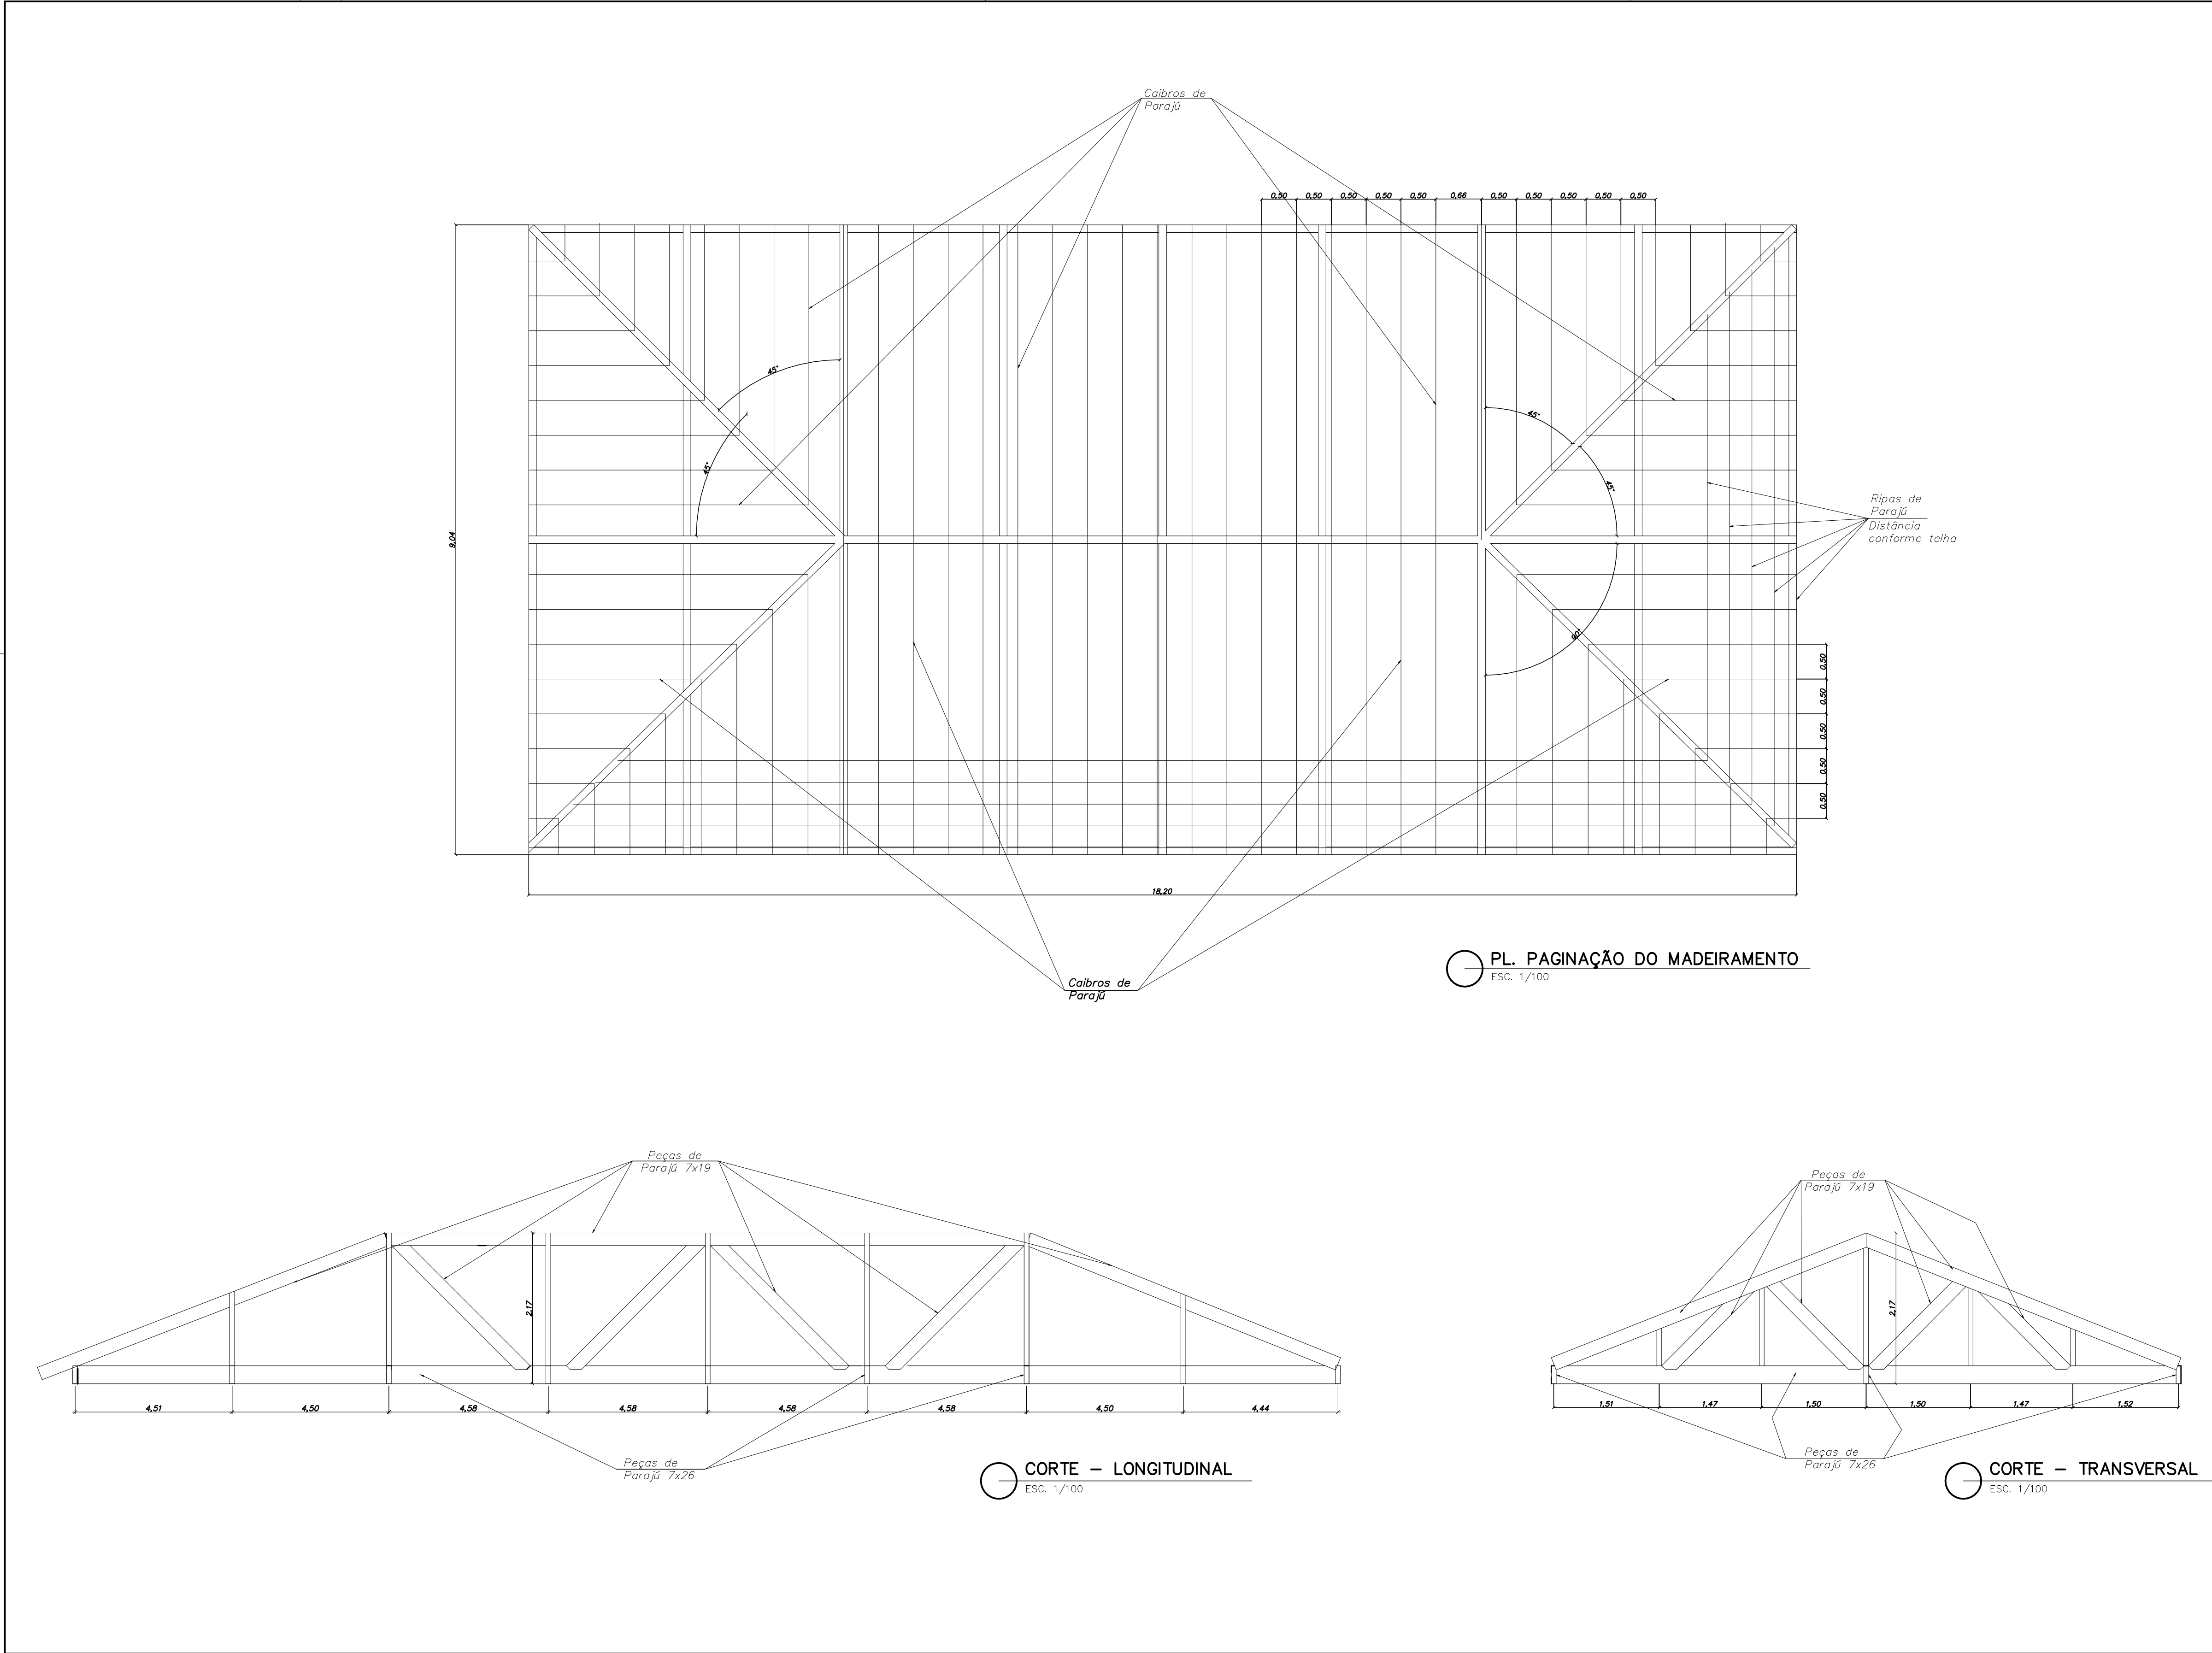

QUADRO DE ÁREAS

ÁREA DO TERRENO (INFORMAÇÃO EXTRAÍDA DA ESCRITURA)	1.706,00M²
ÁREA DE CONSTRUÇÃO DO SUB-SOLO (PORÃO)	231,00M²
ÁREA DE CONSTRUÇÃO DO TERREO (PLENÁRIO)	237,00M²
ÁREA DE CONSTRUÇÃO DO 1º PAVIMENTO	237,00M²
ÁREA DE CONSTRUÇÃO TOTAL	705,00M²

ESQUADRIAS

(P1) Porta de madeira 02 folhas de abrir, medindo: 1,10 x 2,85, pintada com tinta a óleo.
(P2) Porta de madeira, 02 folhas de abrir medindo: 1,20 x 2,85, pintada com tinta a óleo.
(P3) Porta de madeira, 02 folhas de abrir medindo: 0,80 x 2,85, pintada com tinta a óleo.
(P4) Porta de madeira, 02 folhas de abrir medindo: 0,70 x 2,10, pintada com tinta a óleo.
(P5) Porta de ferro (grade), 01 folha de abrir medindo: 0,90 x 2,10, pintada com tinta a óleo.
(P6) Porta de madeira, 02 folhas de abrir com painel fixo de vidro na parte superior medindo: 1,15 x 2,85, pintada com tinta a óleo.
(J1) Janela de madeira, 04 folhas sendo 02 de abrir e 02 guilhotina medindo: 1,10 x 1,90 x 0,95, pintada com tinta a óleo.
(B1) Balcão (grade), de ferro fixo medindo: 0,95 x 0,95 x 1,50, pintada com tinta a óleo.
(B2) Balcão de madeira medindo: 0,50 x 1,90 x 0,95, pintada com tinta a óleo.

LEGENDA

	EXISTENTE
	À DEMOLIR
	À CONSTRUIR

PL. DE SITUAÇÃO E LOCAÇÃO

Esc. 1/500

PROJETO DE CONSTRUÇÃO

REV. / Nº	DATA	ASSUNTO	VISTOS
01	08/09/2020	PROJETO DE ARQUITETURA - DEMOLIR E CONSTRUIR	
CLIENTE:		CÂMARA MUNICIPAL DE CANTAGALO - RJ	DATA: SETEMBRO 2020
IMÓVEL:		CÂMARA MUNICIPAL DE CANTAGALO - RJ	CÓDIGO: 001.004.2020
ENDEREÇO:		RUA DR. CHAPOT PREVOST, nº. 193 - CENTRO	MUNICÍPIO: CANTAGALO / RJ
NATUREZA DA OBRA:		PROJETO DE ARQUITETURA - PAGINAÇÃO DO TELHADO	PROJETO: SLC-C, CANTAGALO
			ARQ_DEMOLIR_CONSTRUIR
TÍTULO DA FRANQUIA: PLANTA DA PAGINAÇÃO DO MADEIRAMENTO DA COBERTURA			
CORTES LONGITUDINAL E TRANSVERSAL			
ESCALA: 1/75 / 1/500			
ÁREAS: DO TERRENO: 1.706,00m² CONSTRUÍDA SUB-SOLO: 231,00m² CONSTRUÍDA DO TERREO: 237,00m² CONSTRUÍDA 1º PAVTO: 237,00m² TOTAL: 705,00m²			
AUTOR DO PROJETO: Jean Azevedo		DESENVOLVIMENTO DO PROJETO: Jean Azevedo - CAUBR nº. A7094584	REVISÃO: 01
PROJETO:		ENDERECO: Rua Nova Aurora, 146 - Pq. Cessa Campos dos Goytacazes - RJ	ARQUITETURA CONSTRUIR
		E-mail: serotecamp@gmail.com	
		Tel.: 22-27281048 / 21-9 96578134	