

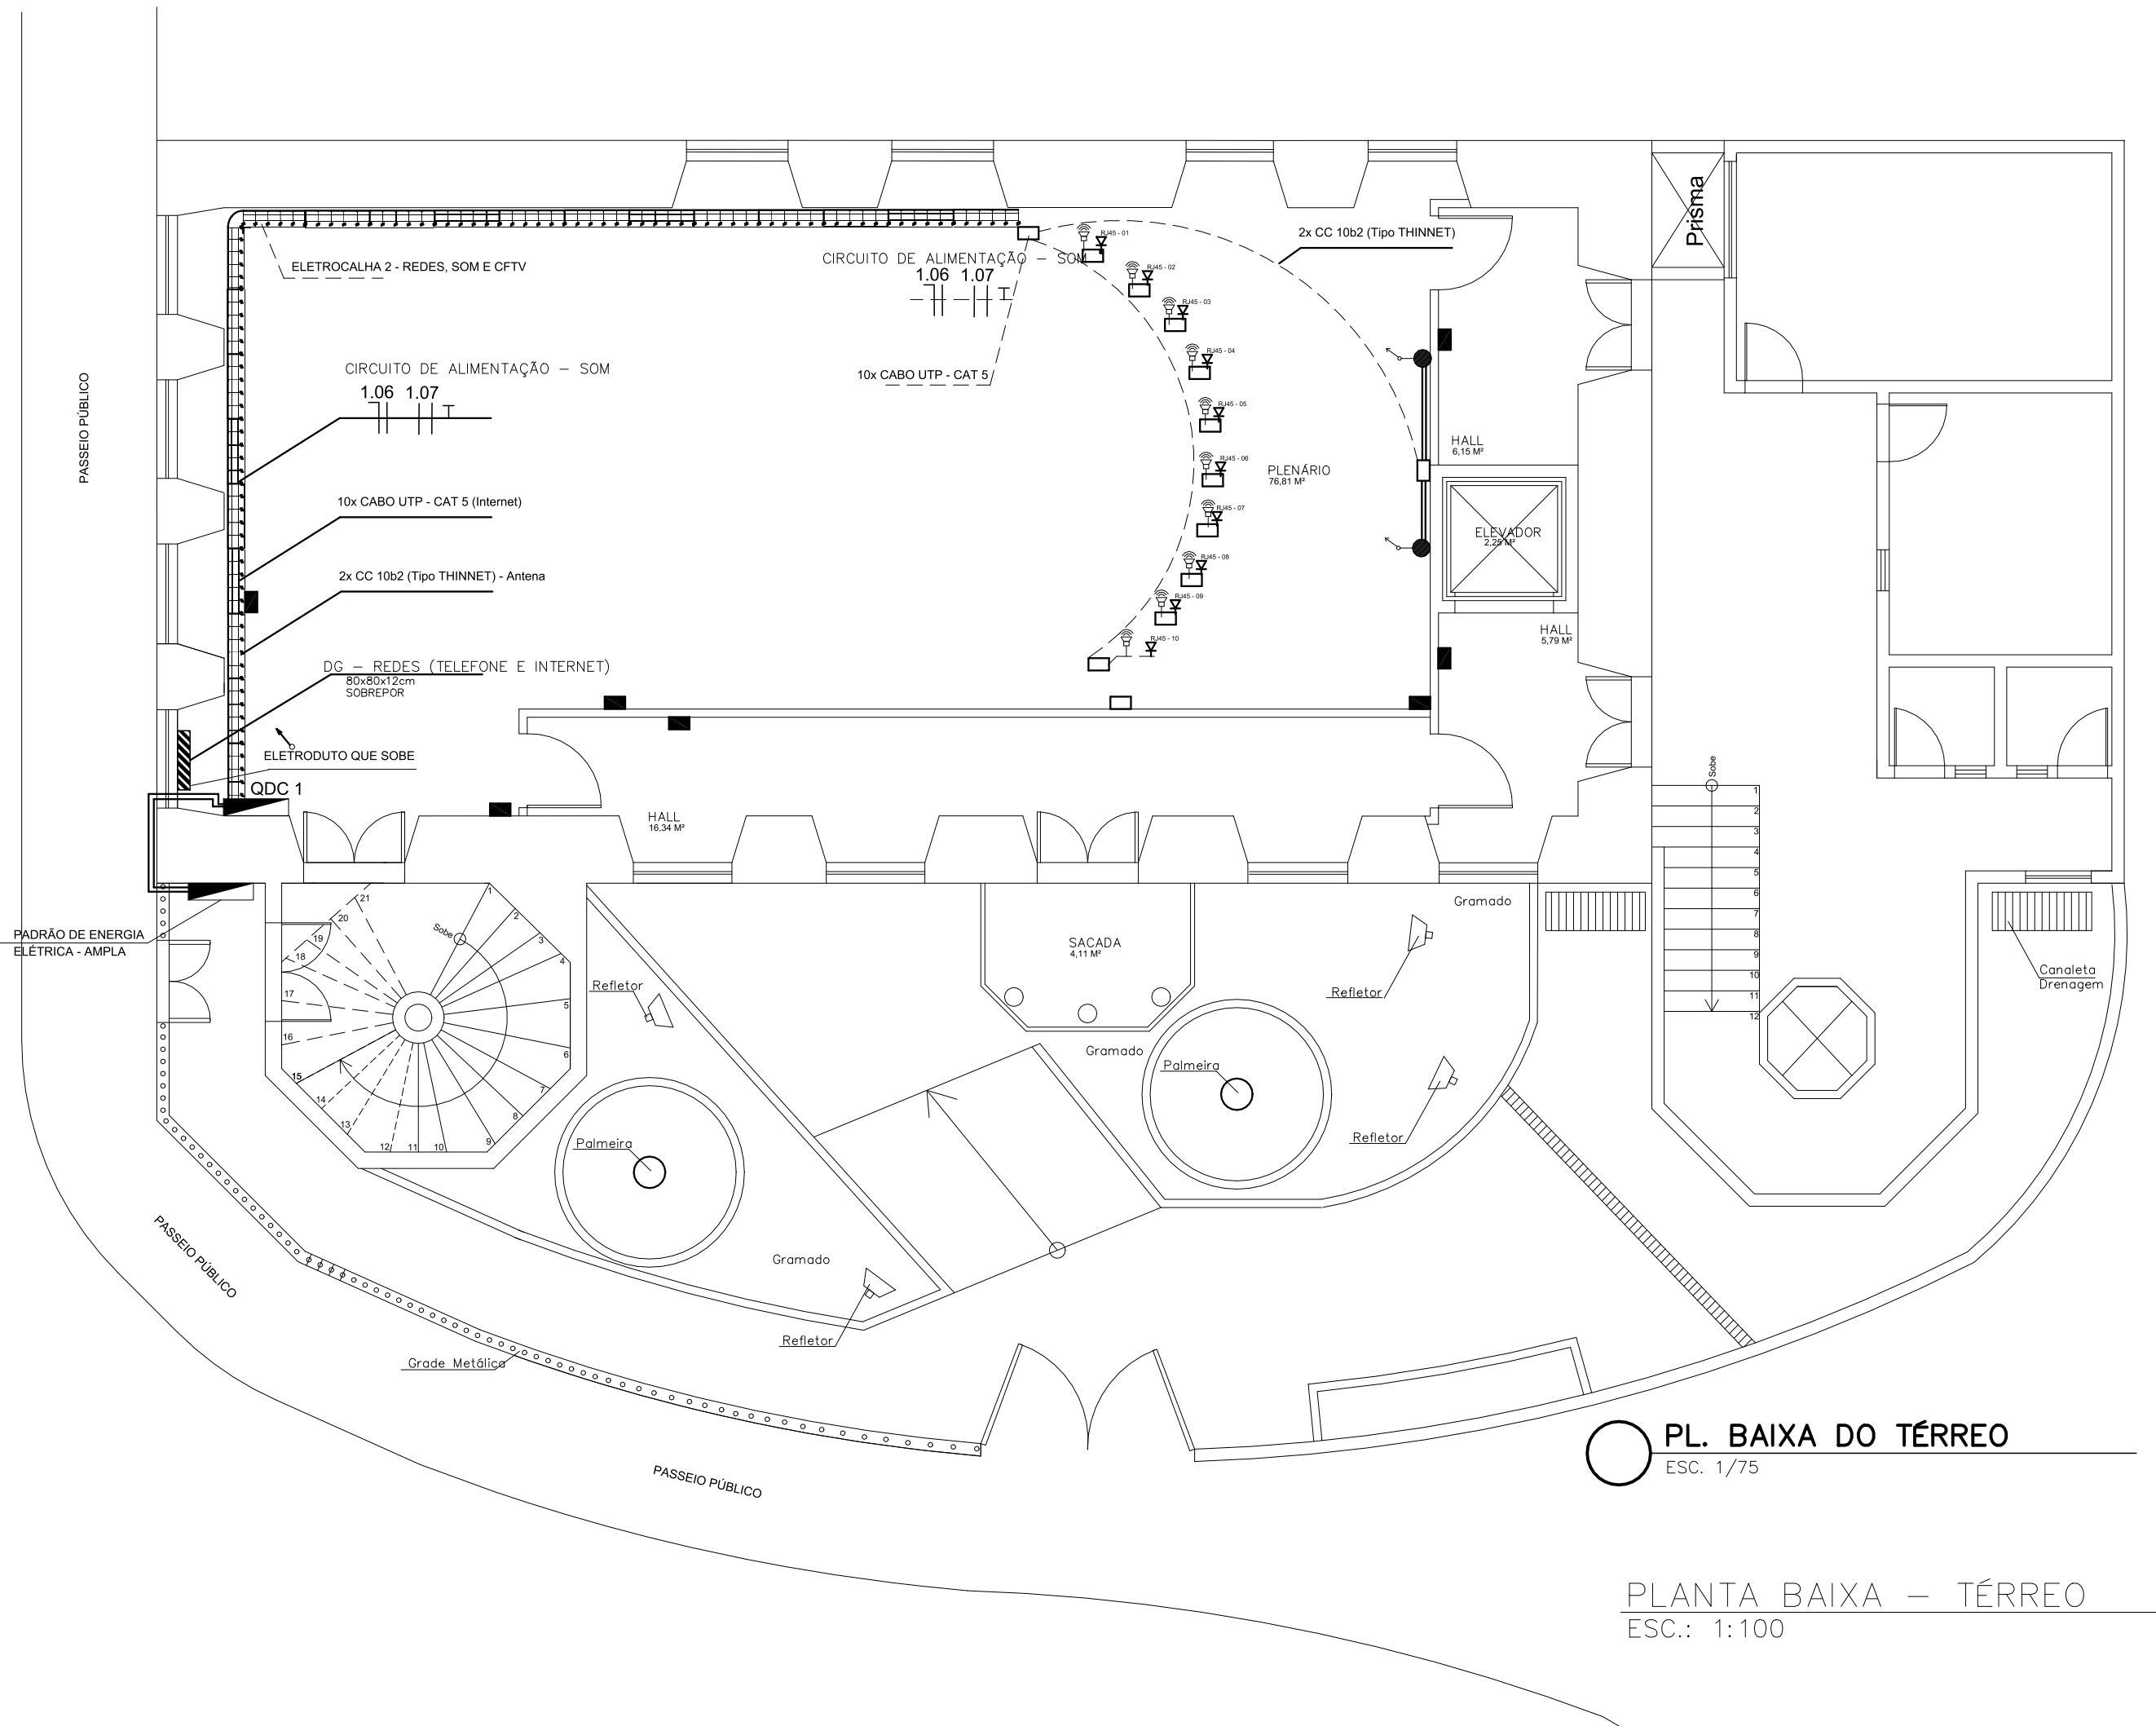


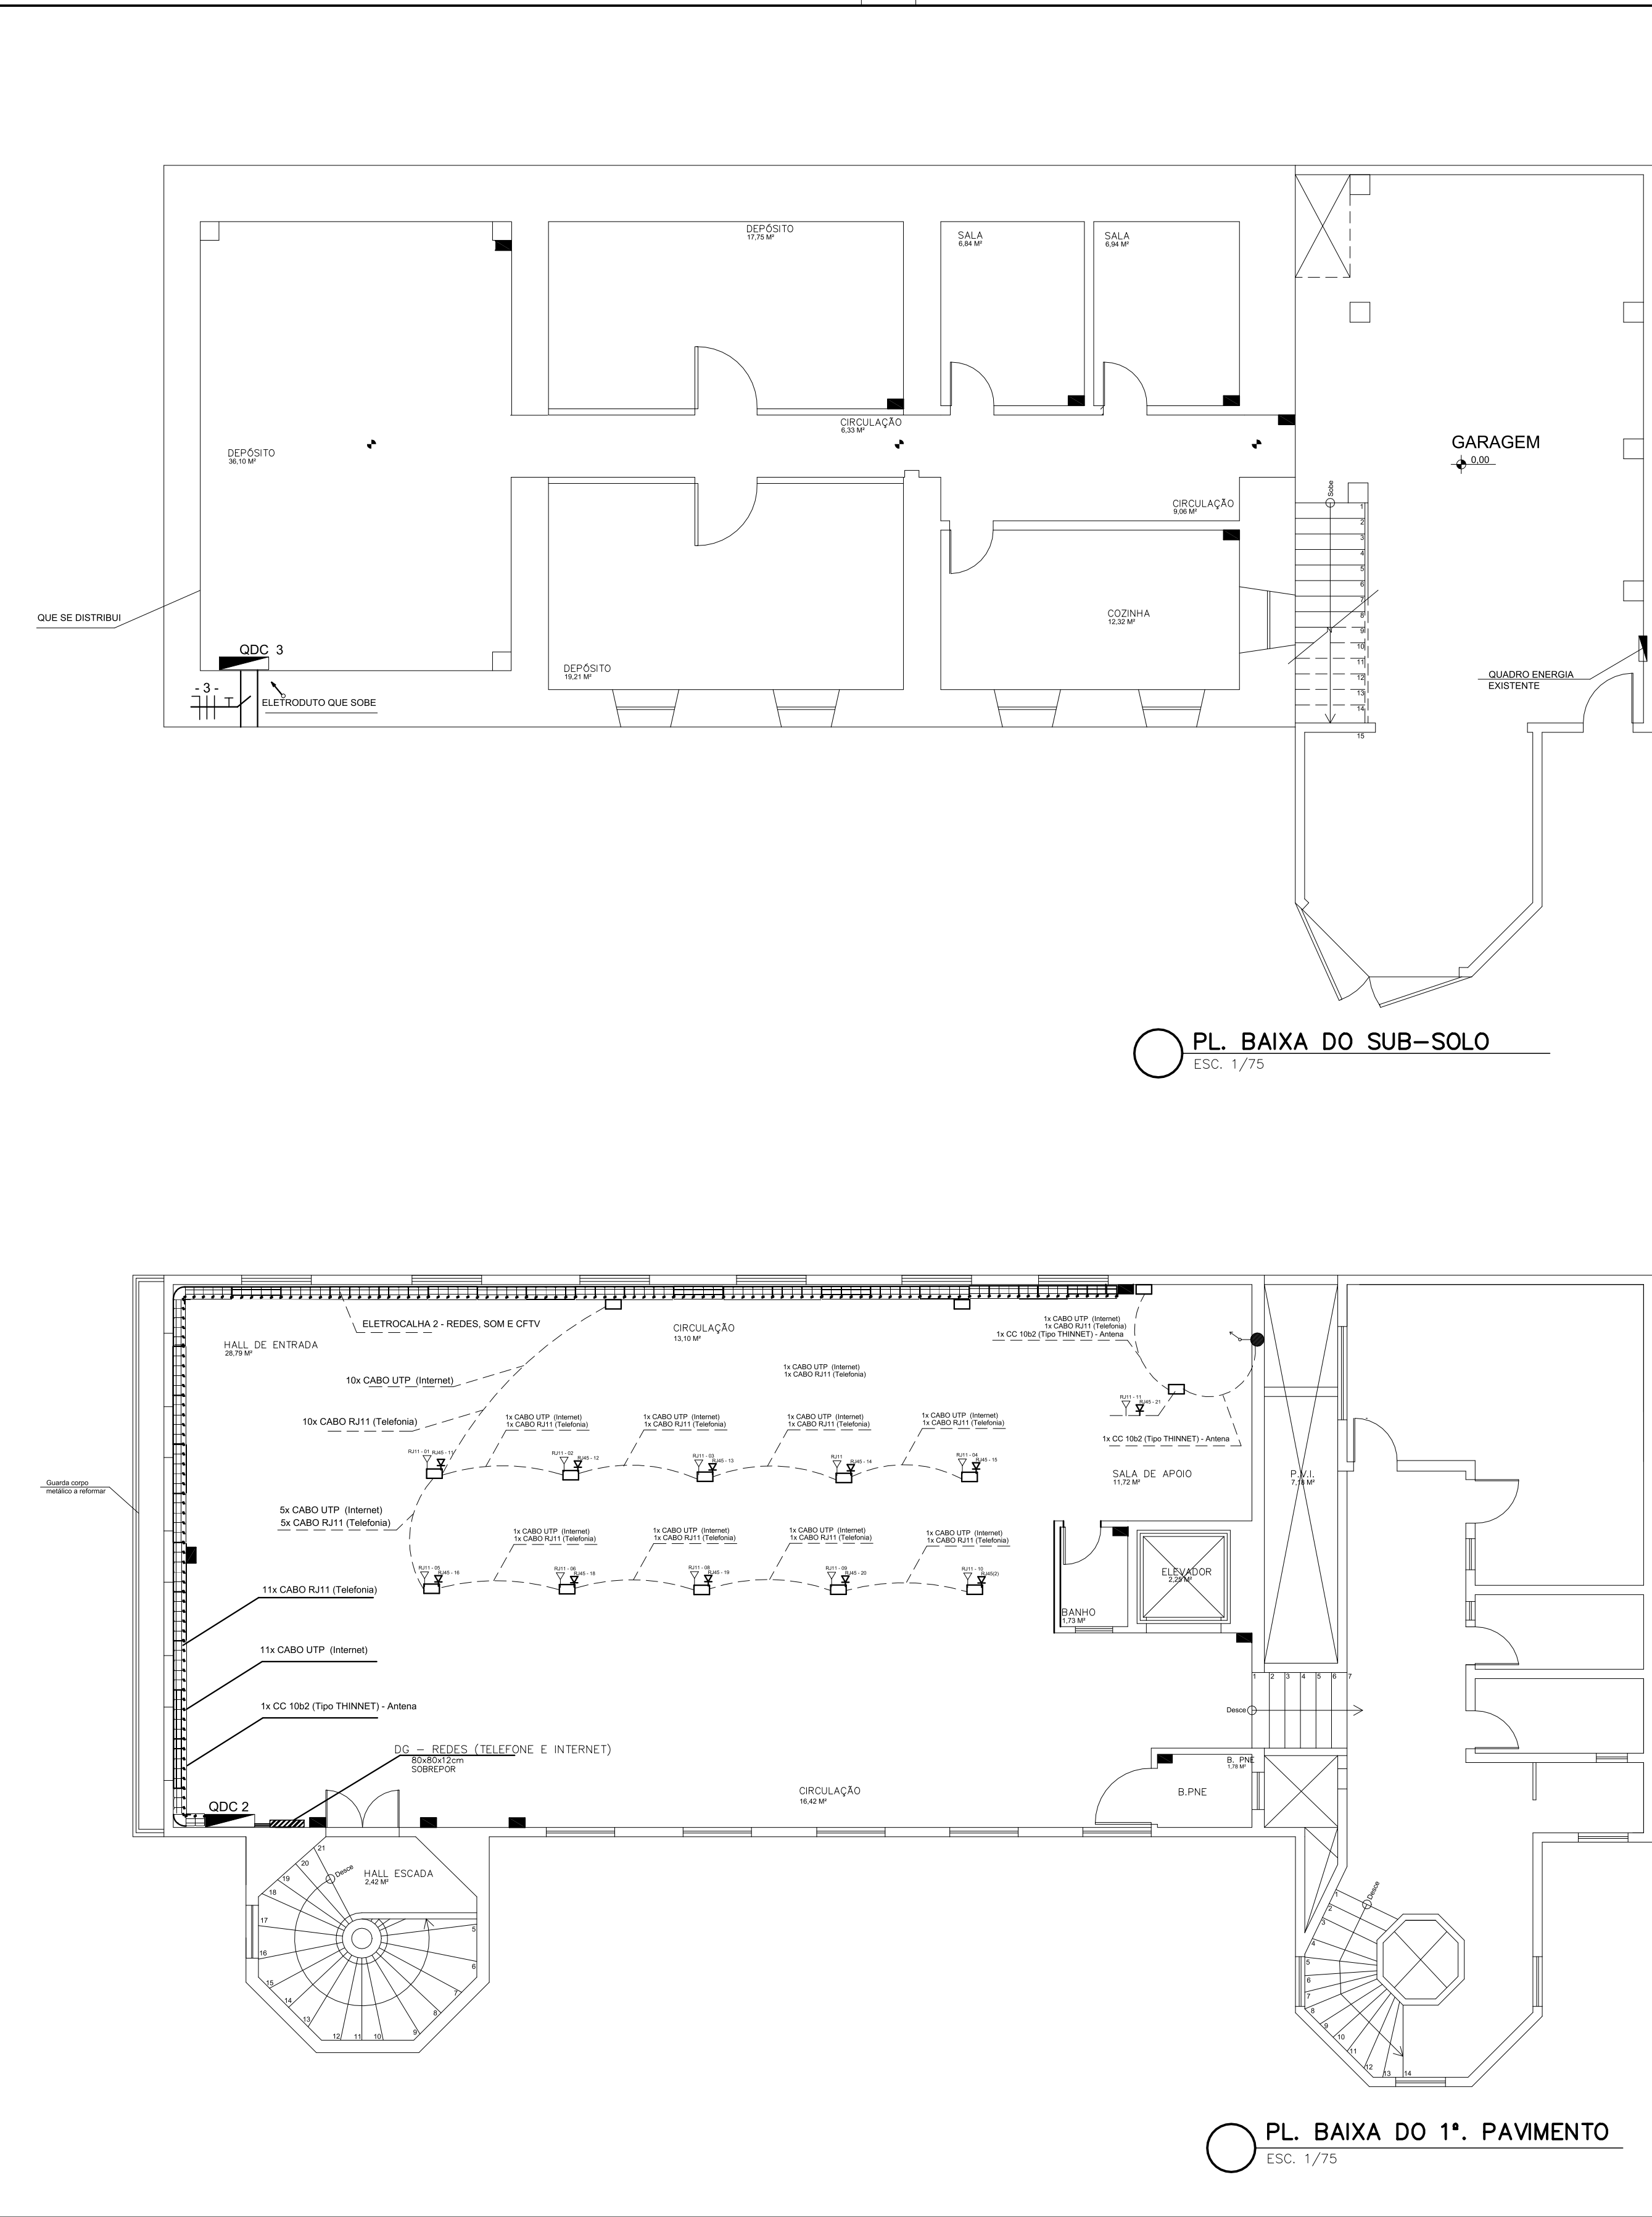

- NOTAS:
- 1 - OS ELETRODUTOS NÃO INDICADOS EM PLANTA TERÃO DE TAMANHO NOMINAL $\phi 3/4"$;
 - 2 - OS ELETRODUTOS DEVERÃO SER DE POLIETILENO FLEXÍVEL, TIPO MANGUEIRA PONTA AZUL, EXCETO OS ELETRODUTOS DOS CIRCUITOS ALIMENTADORES DOS DOS QUADROS, PRUMADAS E AQUELES INSTALADOS DE FORMA APARENTE QUE DEVERÃO SER DE PVC-RÍGIDO;
 - 3 - DEIXAR ARAME GUIA, DE AÇO GALVANIZADO #16AWG EM TODAS AS TUBULAÇÕES;

LEGENDA	
Iluminação	Força
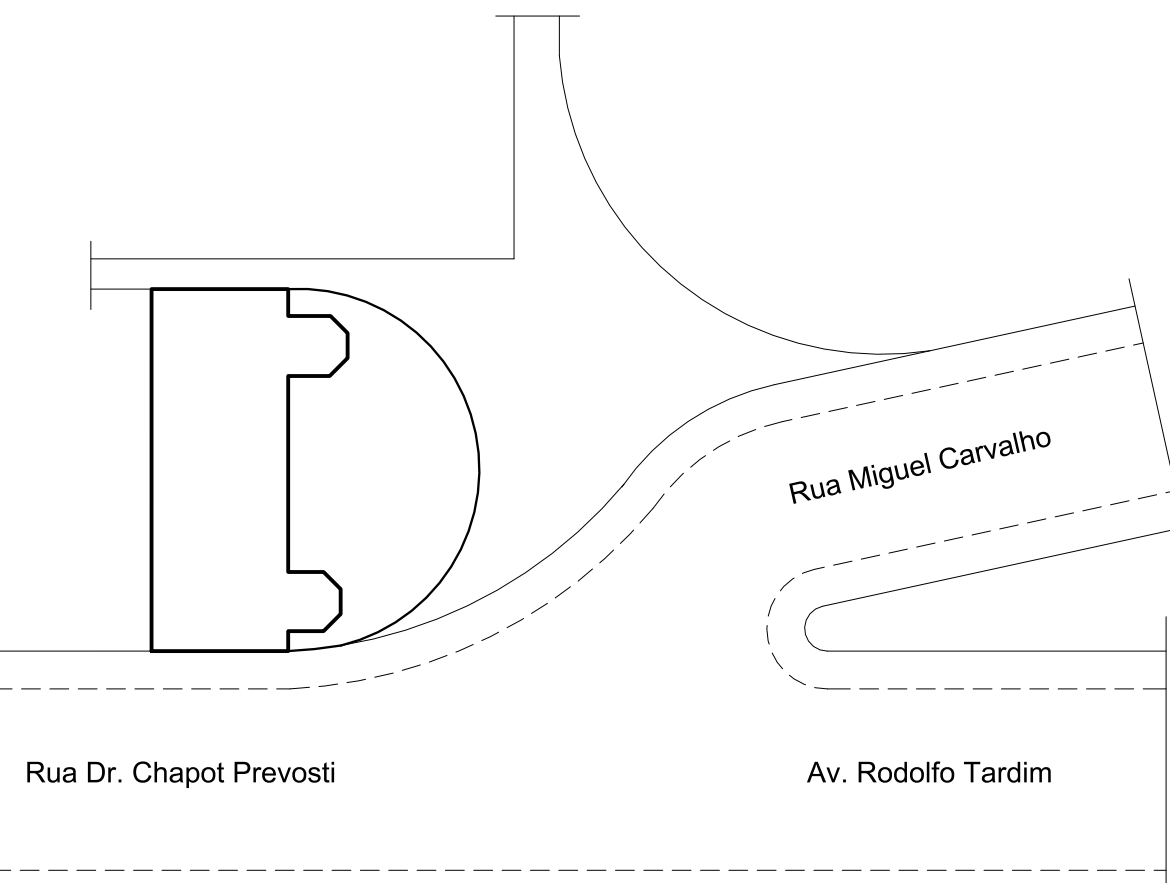

01	21/09/2020	PROJETO DE REDES	
REV. / Nº	DATA	ASSUNTO	VISTOS
CLIENTE:	CÂMARA MUNICIPAL DE CANTAGALO - RJ	DATA:	SETEMBRO 2020
IMÓVEL:	CÂMARA MUNICIPAL DE CANTAGALO - RJ	CÓDIGO:	001.004.2020
ENDEREÇO:	RUA DR. CHAPOT PREVOST, nº. 193 - CENTRO	MUNICÍPIO:	CANTAGALO / RJ
NATUREZA DA OBRA:	PROJETO DE REDES - EXECUTIVO	PROJETO:	SLC-CAM. CANTAGALO
TÍTULO DA FRANCHA:	PLANTA BAIXA DE REDES - TELEFONIA, INTERNET, TV E SOM.	ESCALA:	1/75 / 1/500
ÁREAS:	DO TERRENO: 456,95m²	CONSTRUÍDA SUB-SOLO: 237,00m²	CONSTRUÍDA 1º PAVTO.: 705,50m²
AUTOR DO PROJETO:	Jean Azevedo	DESENVOLVIMENTO DO PROJETO:	REVISÃO:
PROJETO:	SERTEC	ENDEREÇO:	Rua Nova Aurora, 146 - Pq. Ceasa
			Campos dos Goytacazes - RJ
			E-mail: seroteccam@gmail.com
			Tel.: 22-27281048 / 21-9 98576134
			PE 14/16