



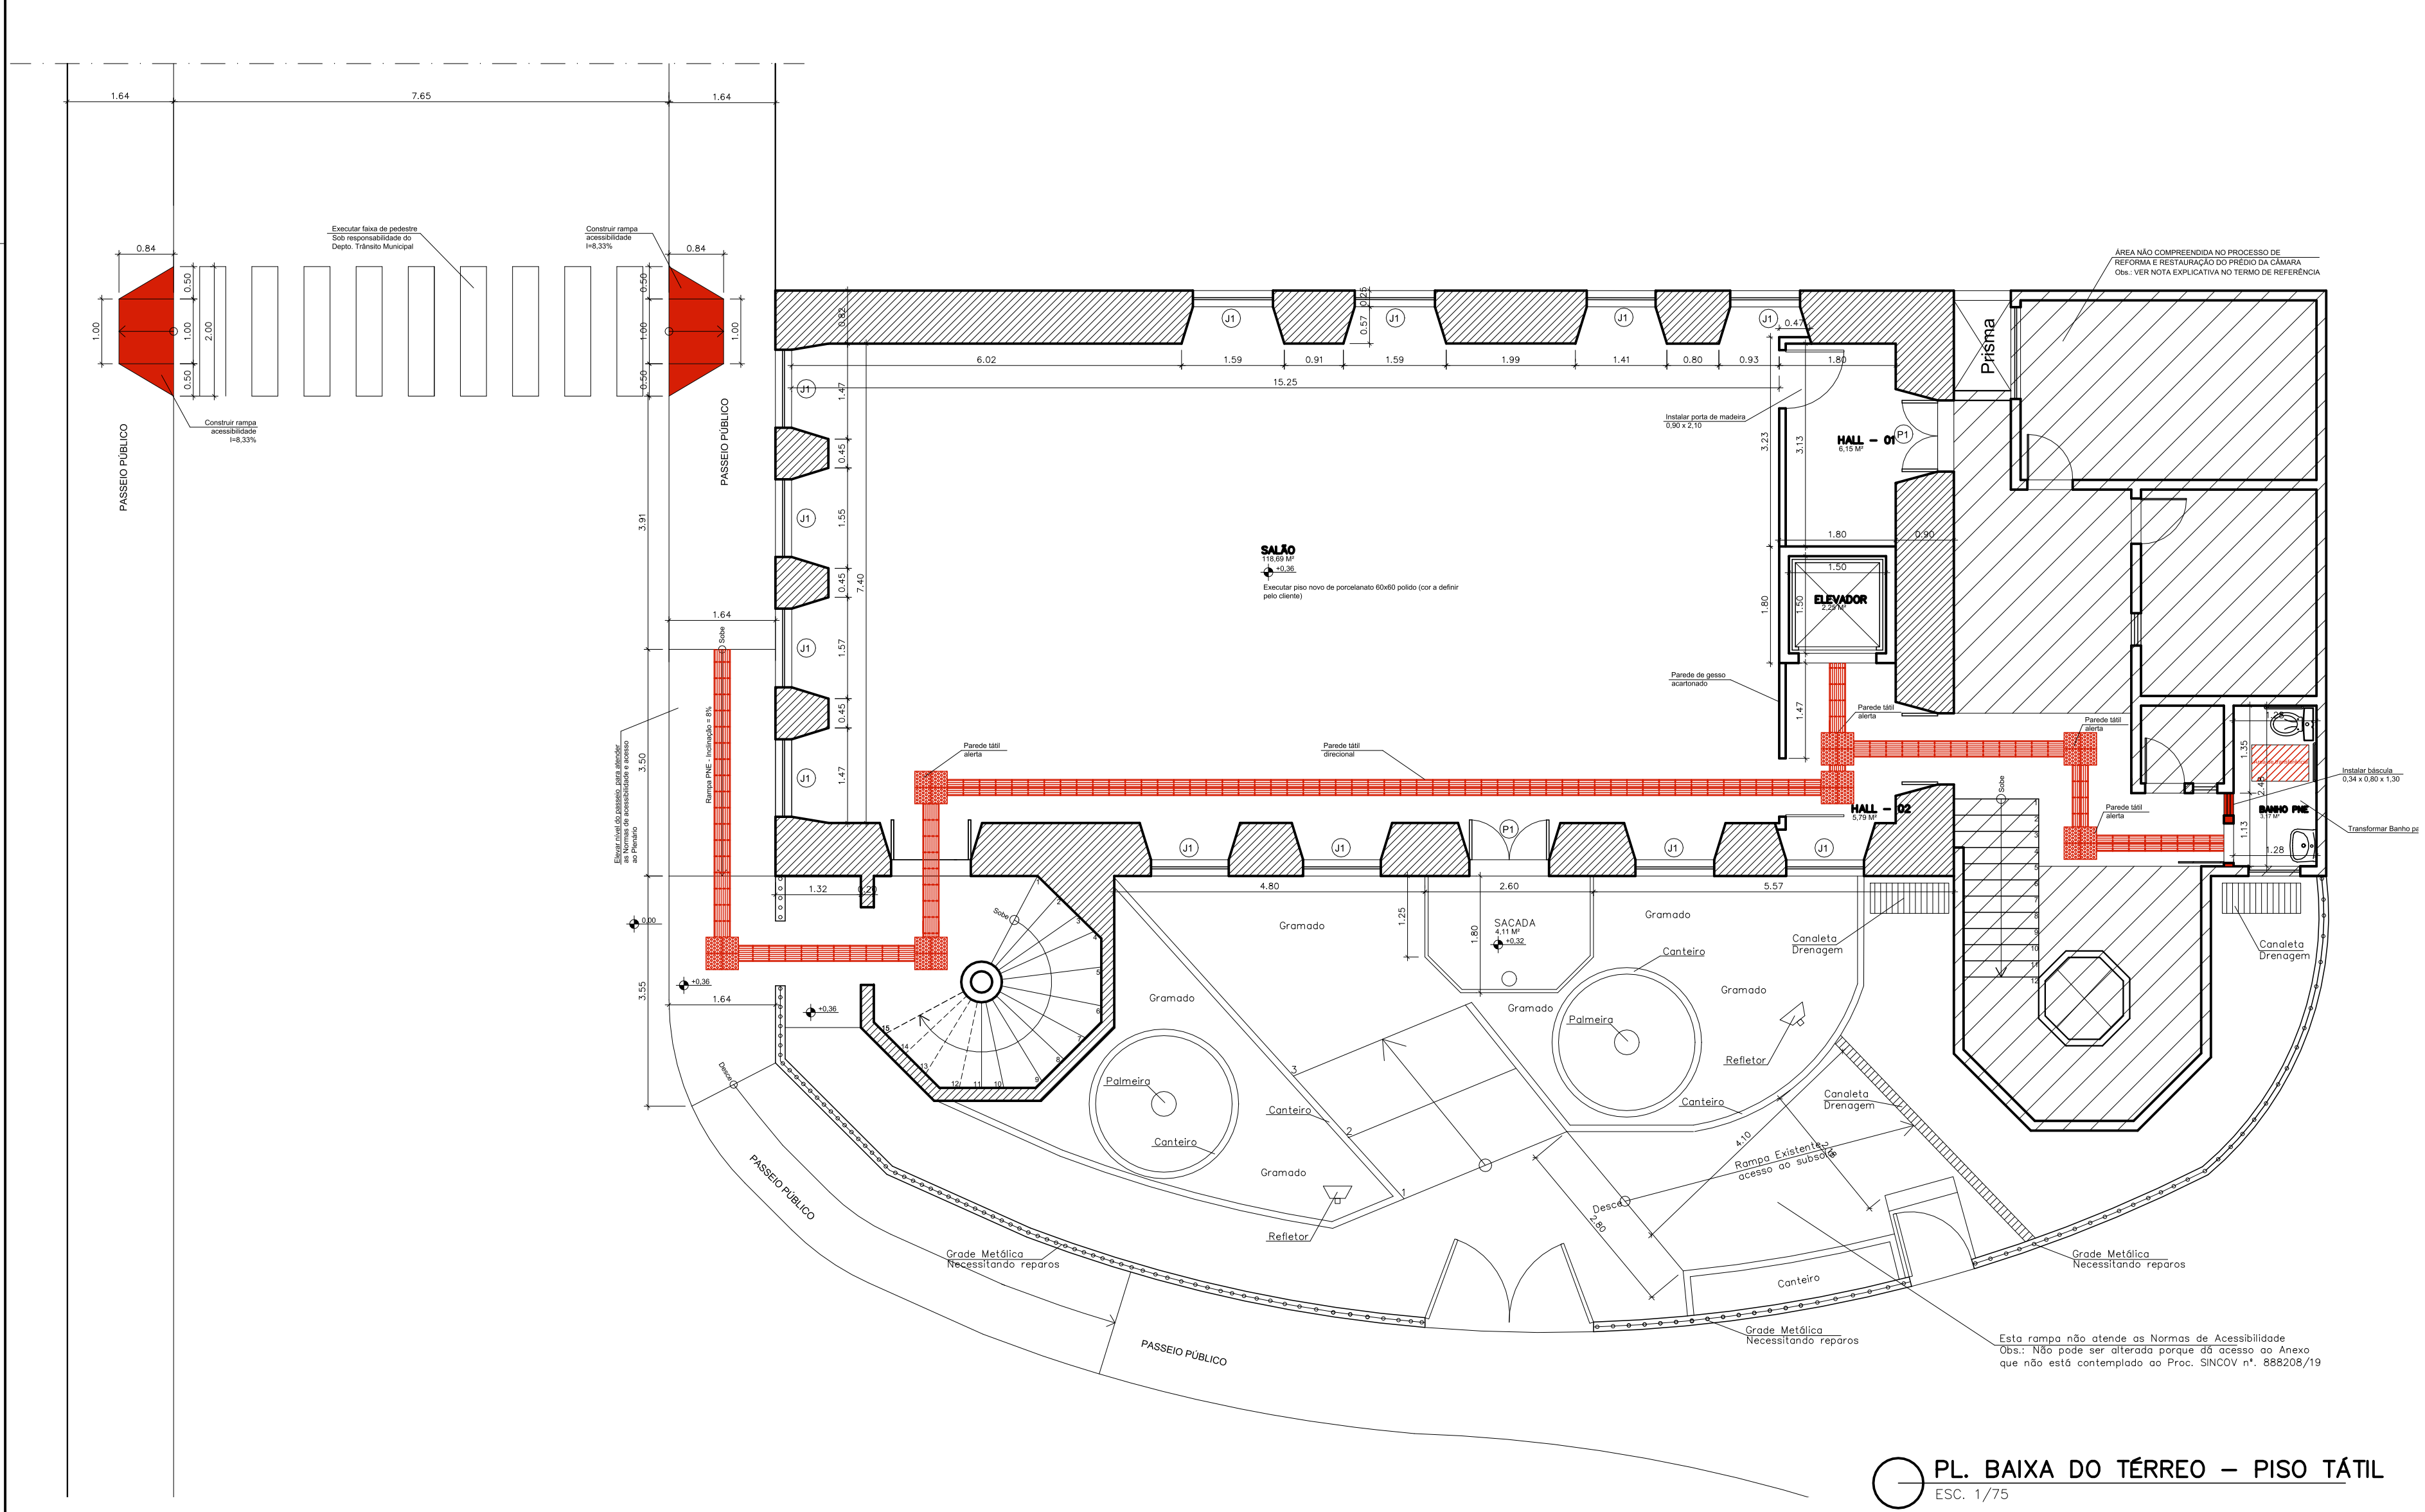

PL. BAIXA DO TÉRREO – PISO TÁTIL
ESC. 1/75

LEGENDA	
	EXISTENTE
	A DEMOLIR
	A CONSTRUIR

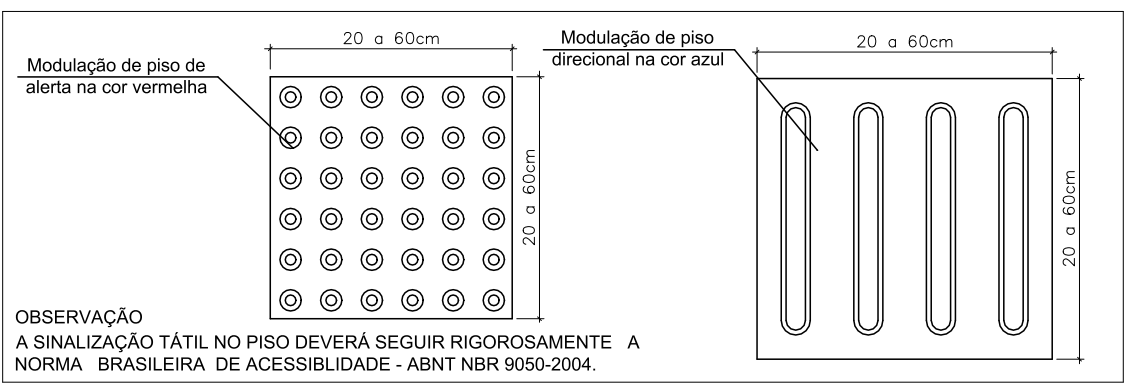

OBSERVAÇÃO:
A SINALIZAÇÃO TÁTIL NO PISO DEVERÁ SEGUIR RIGOROSAMENTE A NORMA BRASILEIRA DE ACESSIBILIDADE - ABNT NBR 9050-2004.
Composição da sinalização tátil de alerta e direcional:
1 - No início e término de escadas, elevadores e rampas, em cor contrastante com a do piso, com largura entre 0,25 m a 0,60 m, atestado de 0,25 m no mínimo do ponto onde ocorre a mudança de piso. (NBR 9050, página 31, item 5.14.1.2, letra c).
2 - Juntas e interseções, de cor contrastante com a do piso, com largura entre 0,25 m a 0,60 m, atestado de 0,25 m no mínimo do ponto onde ocorre a mudança de piso. (NBR 9050, página 31, item 5.14.1.2, letra e).
Deve ter uma largura entre 0,25 m a 0,60 m, instalada ao longo de toda a extensão onde houver risco de queda, e estar a uma distância de 0,25 m do início de 0,50 m. (NBR 9050, página 31, item 5.14.1.2, letra e).

DETALHE – PISO TÁTIL
ESC. 1/75

PROJETO / ACESSIBILIDADE

00	20/09/2020	PROJETO DE ACESSIBILIDADE	
REV. / Nº	DATA	ASSUNTO	VISTOS
CLIENTE:	CÂMARA MUNICIPAL DE CANTAGALO - RJ	DATA:	SETEMBRO 2020
IMÓVEL:	CÂMARA MUNICIPAL DE CANTAGALO - RJ	CÓDIGO:	001.004.2020
ENDEREÇO:	RUA DR. CHAPOT PREVOST, nº. 193 - CENTRO	MUNICÍPIO:	CANTAGALO / RJ
NATUREZA DA OBRA:	PROJETO DE ACESSIBILIDADE	PROJETO:	SLC CANTAGALO ACESSIBILIDADE
TÍTULO DA FRANCHA:	PLANTA BAIXA DO TERREO.	ESCALA:	1:75 / 1:500
ÁREAS: DO TERRENO:	CONSTRUÍDA SUB-SOLO:	CONSTRUÍDA DO TERREO:	CONSTRUÍDA 1º PAVTO.: TOTAL:
1.705,00m²	231,00m²	237,00m²	705,00m²
AUTOR DO PROJETO:	Jean Azevedo	DESENVOLVIMENTO DO PROJETO:	REVISÃO:
		Jean Azevedo - CAUBR nº. A709484	01
PROJETO:	ENDEREÇO:	PRANCHETA:	ACESSIBILIDADE
SLC SERVIÇOS TÉCNICOS ME	Rua Nova Aurora, 146 - Pq. Ceasa Campos dos Goytacazes - RJ E-mail: serteccampos@gmail.com Tel: 22-27281048 / 21-9 96576134	02/03	