


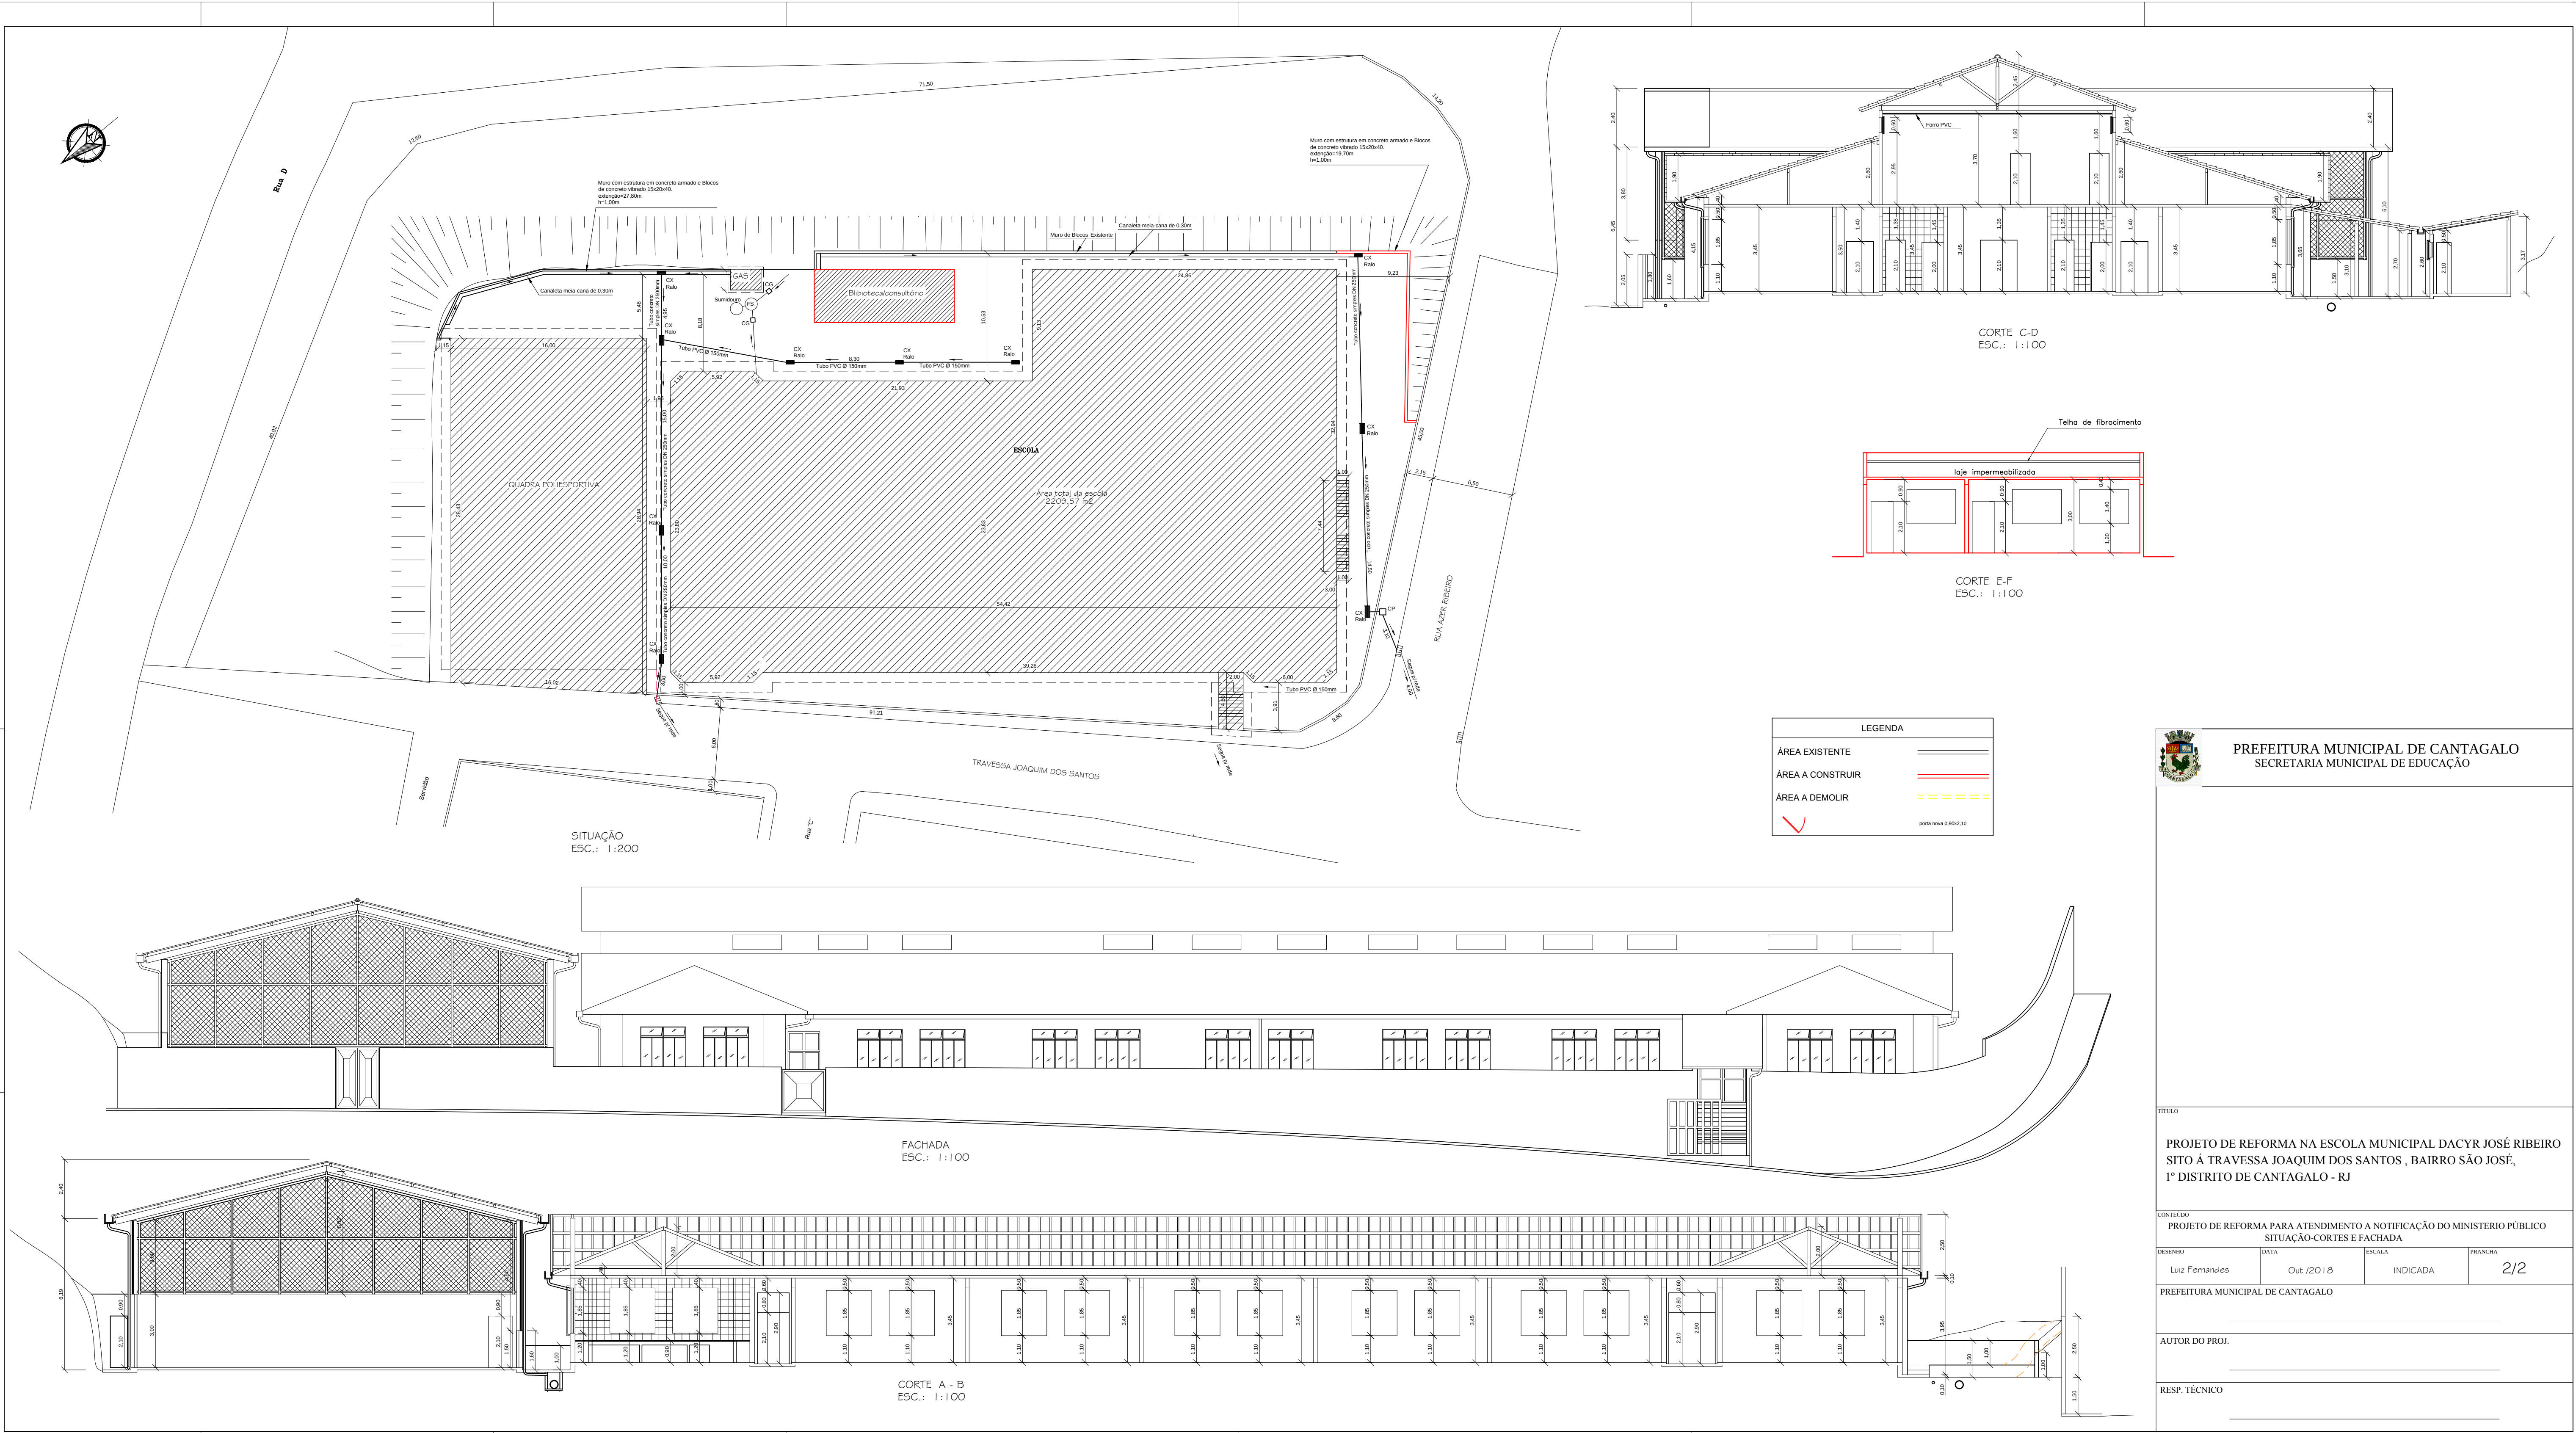

				
PREFEITURA MUNICIPAL DE CANTAGALO SECRETARIA MUNICIPAL DE EDUCAÇÃO				
TÍTULO				
PROJETO DE REFORMA NA ESCOLA MUNICIPAL DACYR JOSÉ RIBEIRO SITO À TRAVESSA JOAQUIM DOS SANTOS , BAIRRO SÃO JOSÉ, 1º DISTRITO DE CANTAGALO - RJ				
CONTEÚDO				
PROJETO DE REFORMA PARA ATENDIMENTO A NOTIFICAÇÃO DO MINISTERIO PÚBLICO SITUAÇÃO-CORTES E FACHADA				
DESENHO	DATA	ESCALA	PRANCHAS	
Luz Fernandes	Out /2015	INDICADA	2/2	
PREFEITURA MUNICIPAL DE CANTAGALO				
AUTOR DO PROJ.				
RESP. TÉCNICO				