
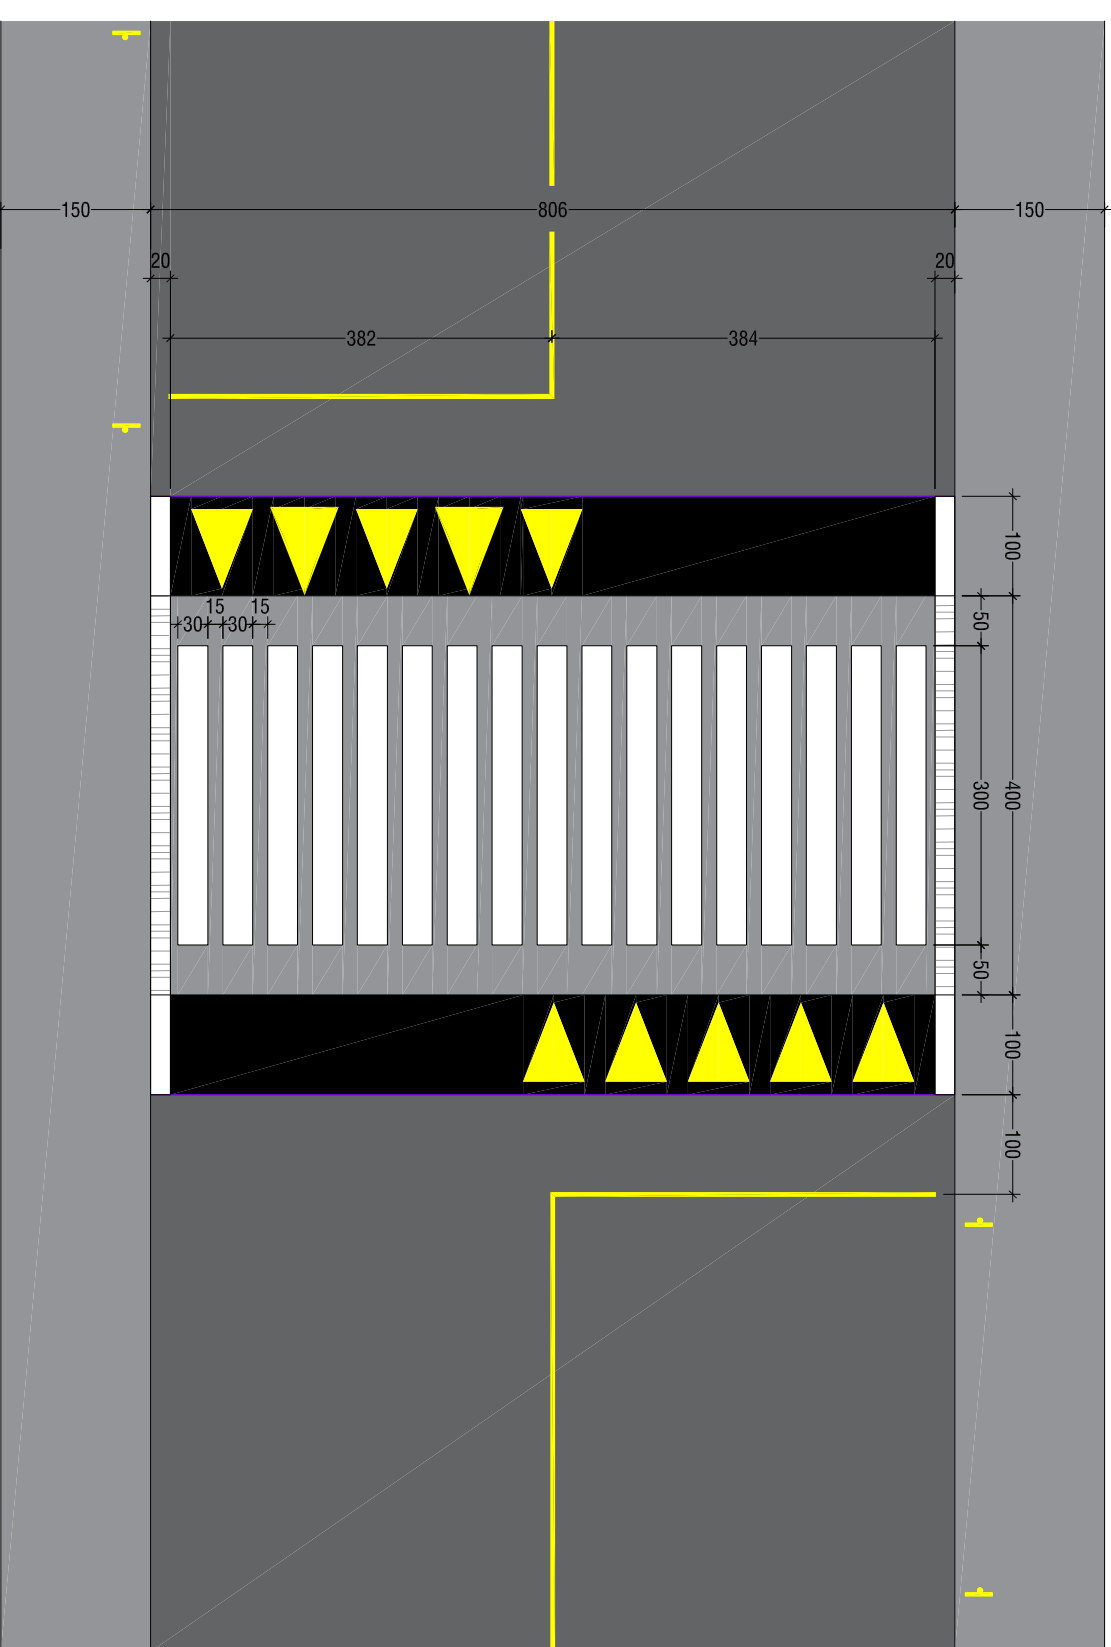
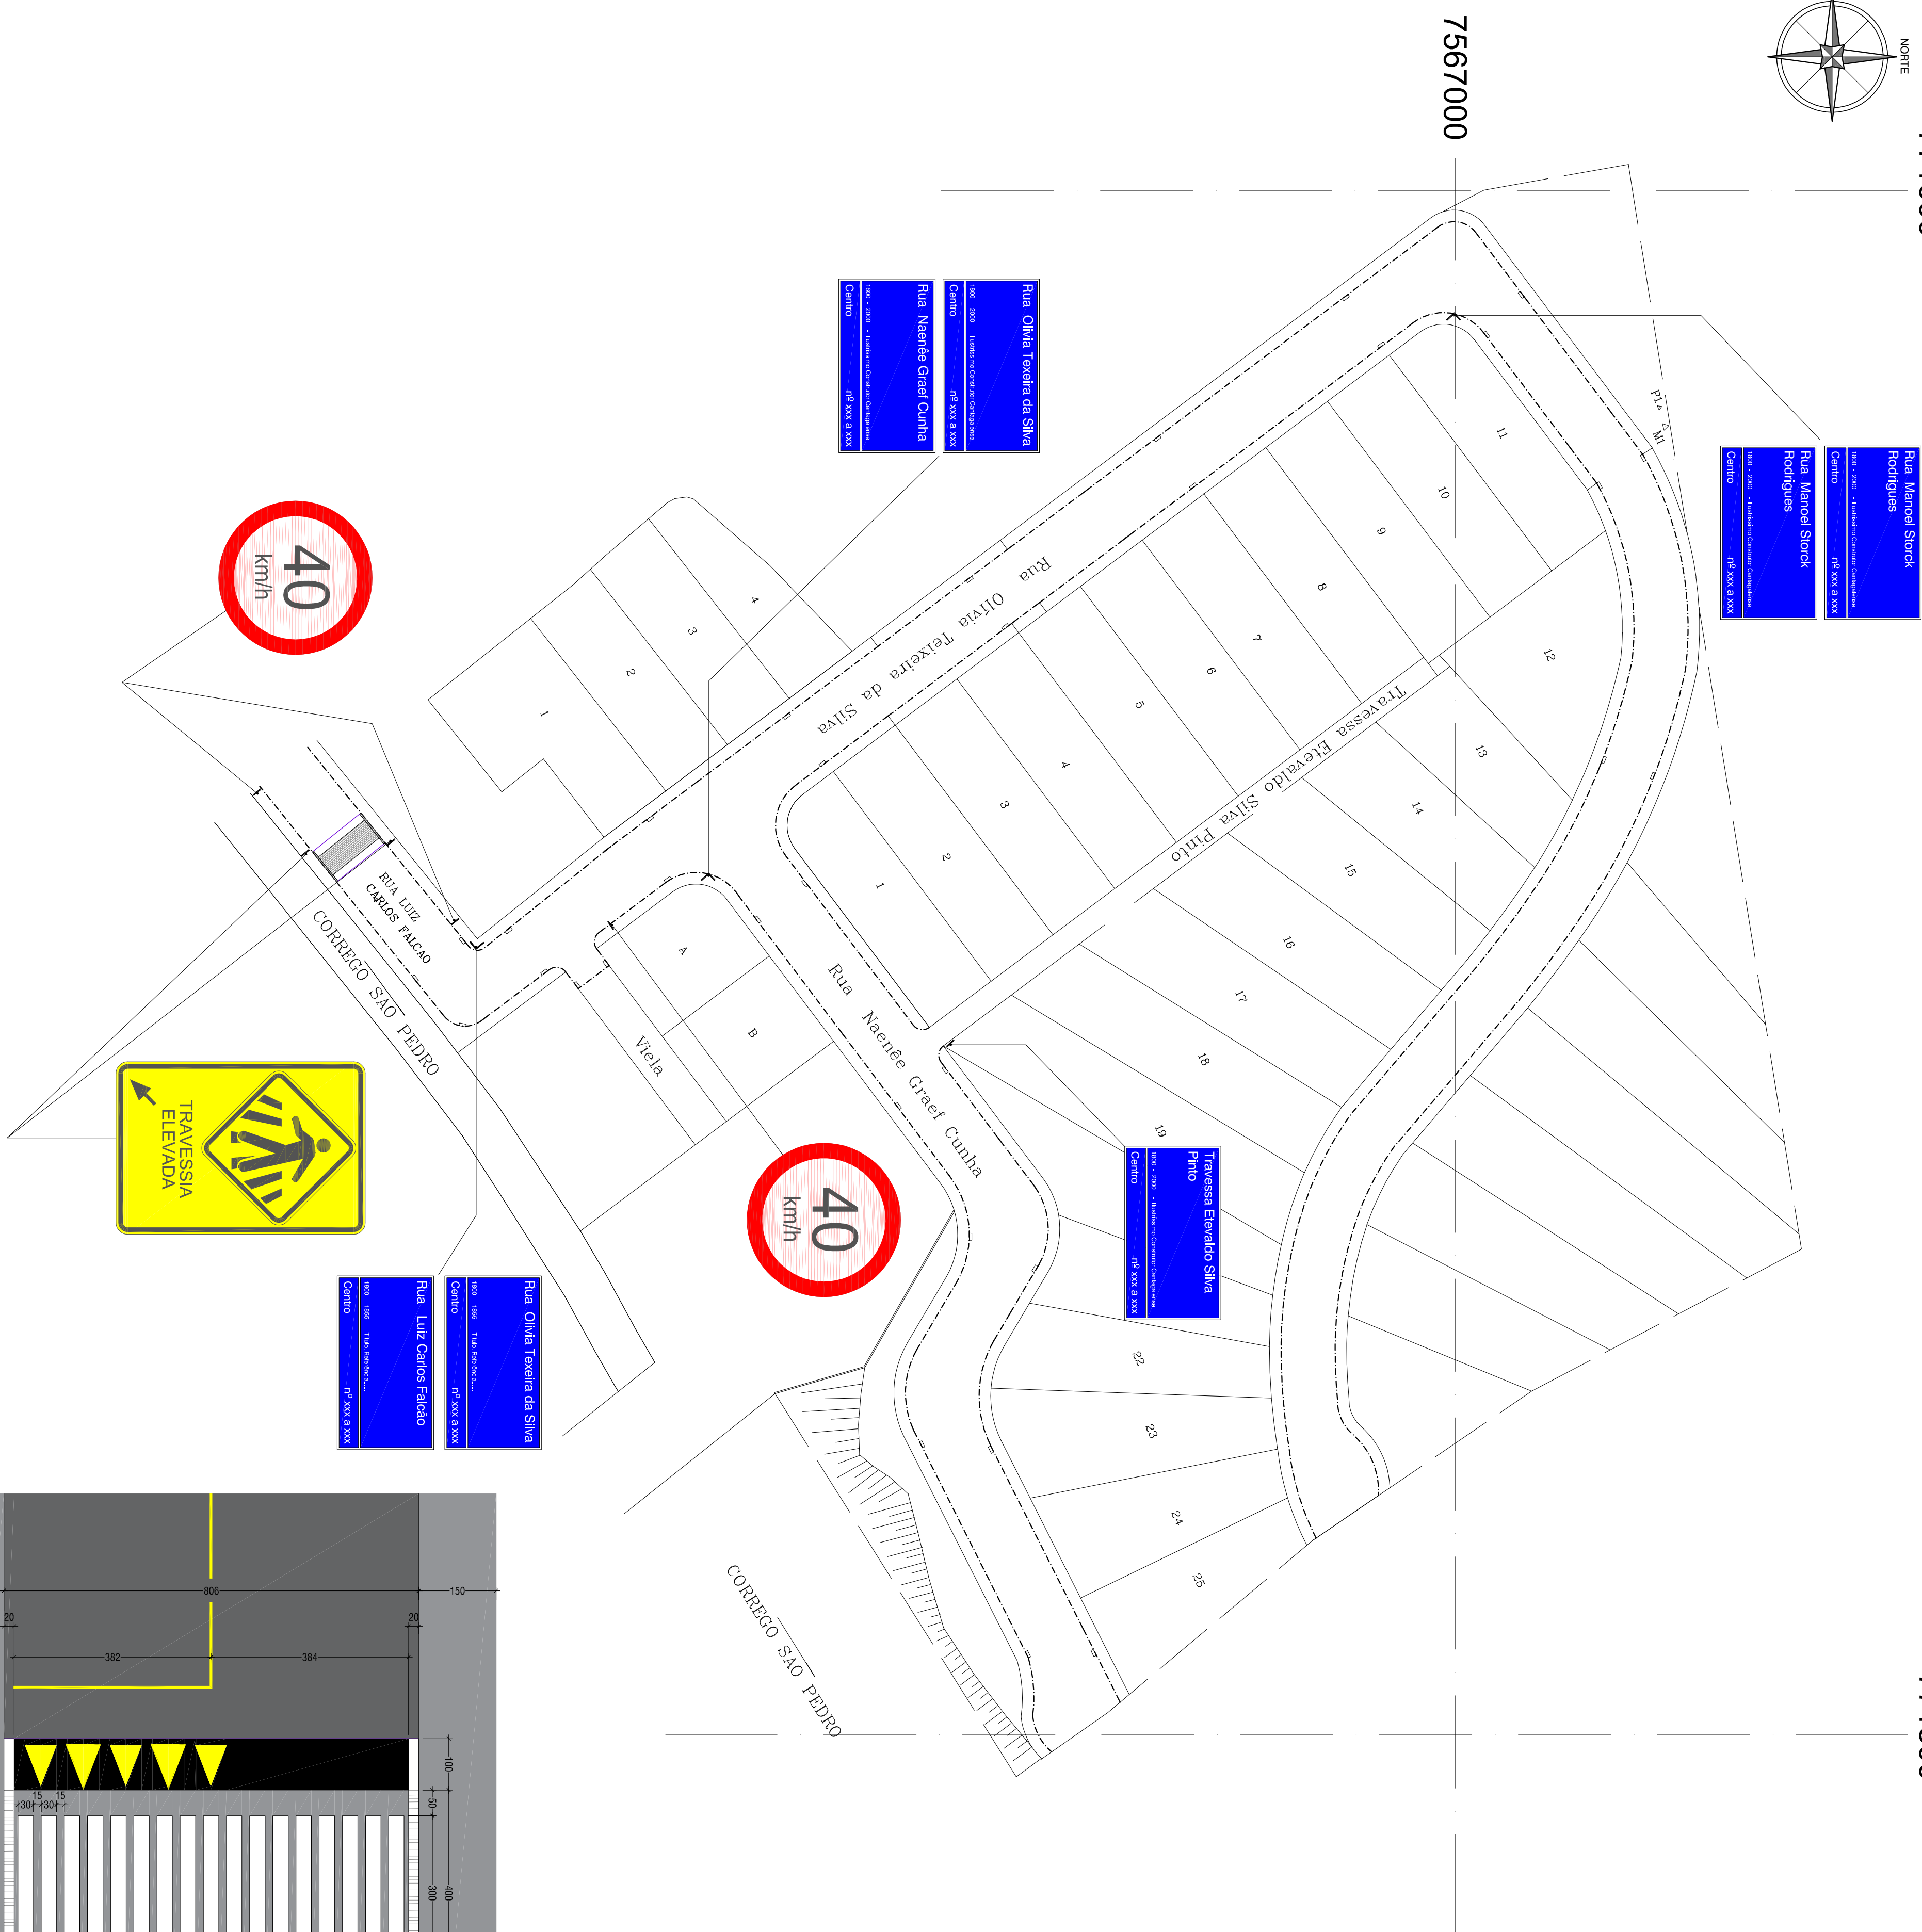


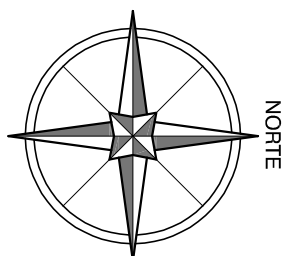

### Detalhes da Faixa Elevada

Sinalização  
Esc. 1:75

Esc. 1:75

PREFEITURA MUNICIPAL DE CANTAGALO

NOTAS

1. TODAS AS CORTAS APRESENTADAS DE PROJETO SÃO REFERENTES A COTA DE PISO ACABADO, VERIFICAR PROJETO DE PAVIMENTAÇÃO PARA COTA DA TERREPLENAGEM FINAL DAS RUAS.
2. MEDIDAS EM CENTÍMETROS E NÍVEIS EM METROS (ESTAÇAS DE 20 EM 20 m).
3. A FAYAT ELEVADA DEVERÁ SER EXECUTADA EM CONCRETO ARMADO, SEGUINDO A RESOLUÇÃO CONTRAN N°49/2014.
4. A EXECUÇÃO DA SINALIZAÇÃO DEVERÁ SEGUIR O EXPOSTO NOS MANUAIS DE SINALIZAÇÃO VERTICAL / HORIZONTAL DO DNIT.

APROVAÇÃO/CARIMBOS:



**ENDEREÇO:** Rua Manoel Storck Rodrigues

# INFRAESTRUTURA URBANA - SINALIZAÇÃO

| DESCRIÇÃO DO PROJETO |
|----------------------|
|----------------------|

PROJETO PARA PAVIMENTAÇÃO COM PARALELEPÍEDOS, DRENAGEM, SINALIZAÇÃO E CONSTRUÇÃO DE PASSEIO NO BAIRRO NOVA ERA - CANTAGALO - RJ

CONTREUDC

## IMPLANTAÇÃO GERAL

## DETALHES

|                           |    |
|---------------------------|----|
| AREA TOTAL DO TERRENO:    | m² |
| AREA TOTAL DA CONSTRUÇÃO: | m² |
| CODIGO(UF):               |    |
| AREA PERMITEBIL:          | m² |
| DATX:                     |    |
| MAIO/2019                 |    |
| DESIGNO:                  |    |
| DESIGNO                   |    |

**CATAGBÓN**

