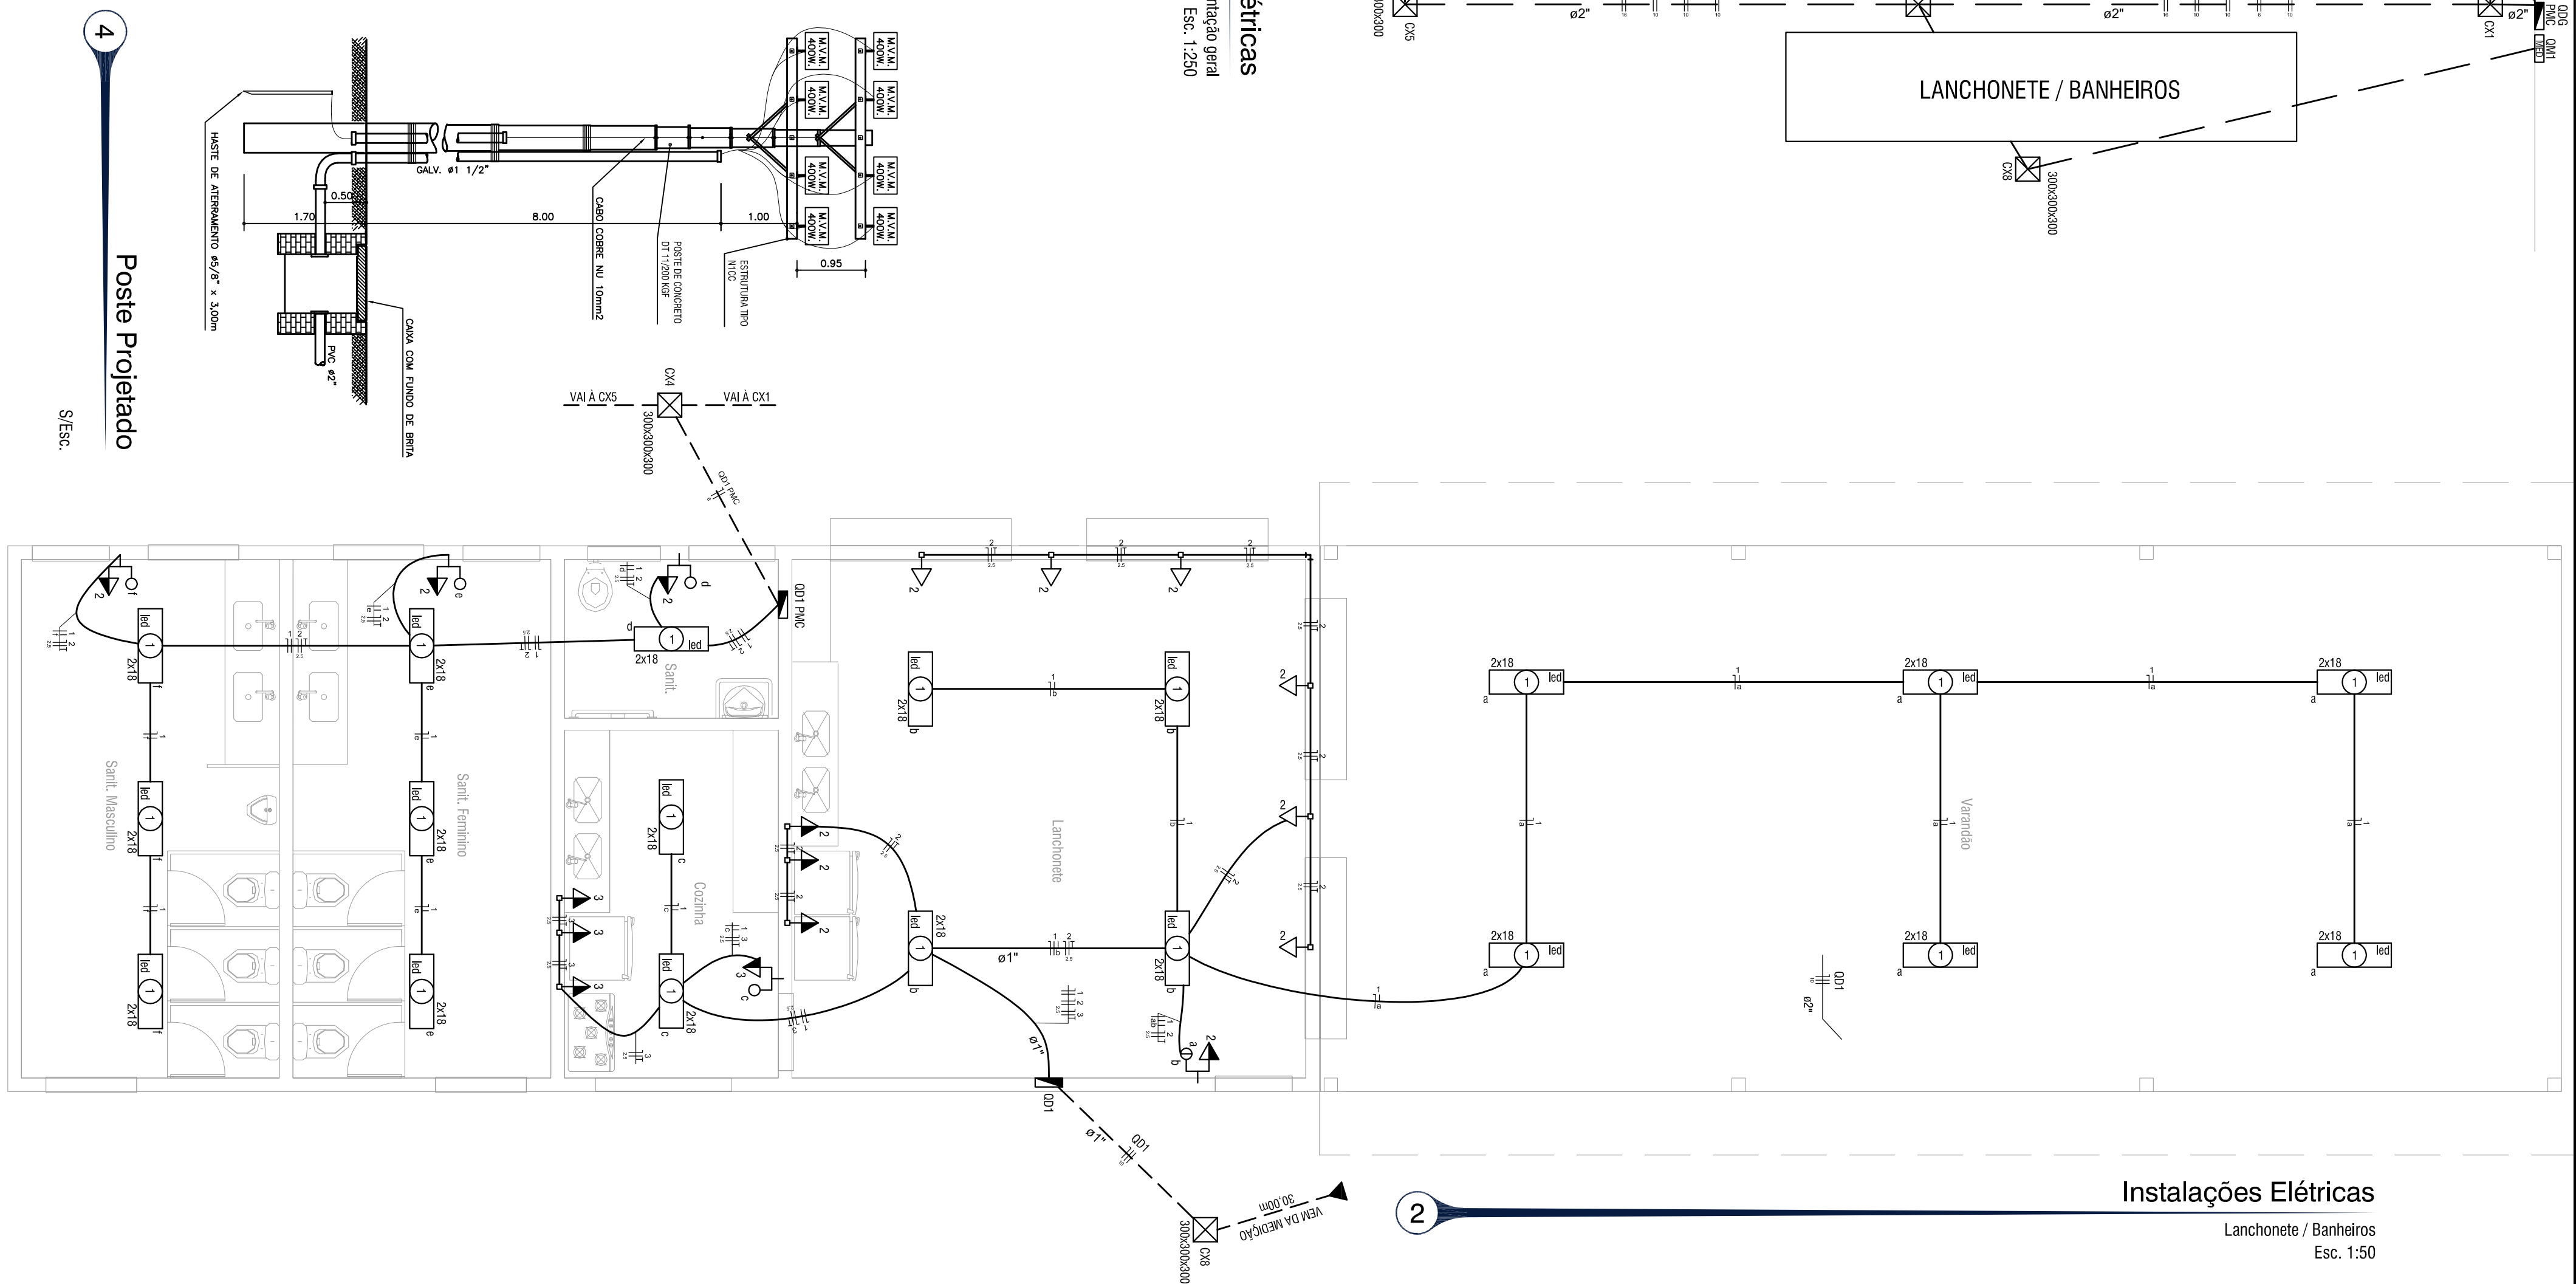
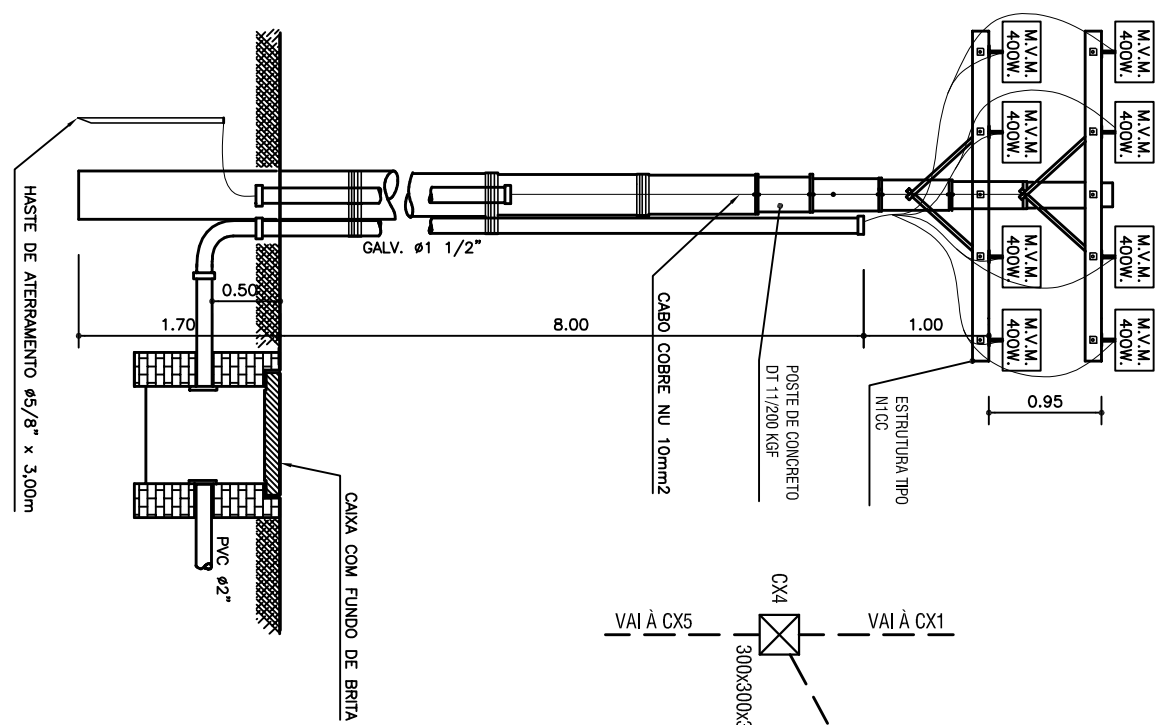
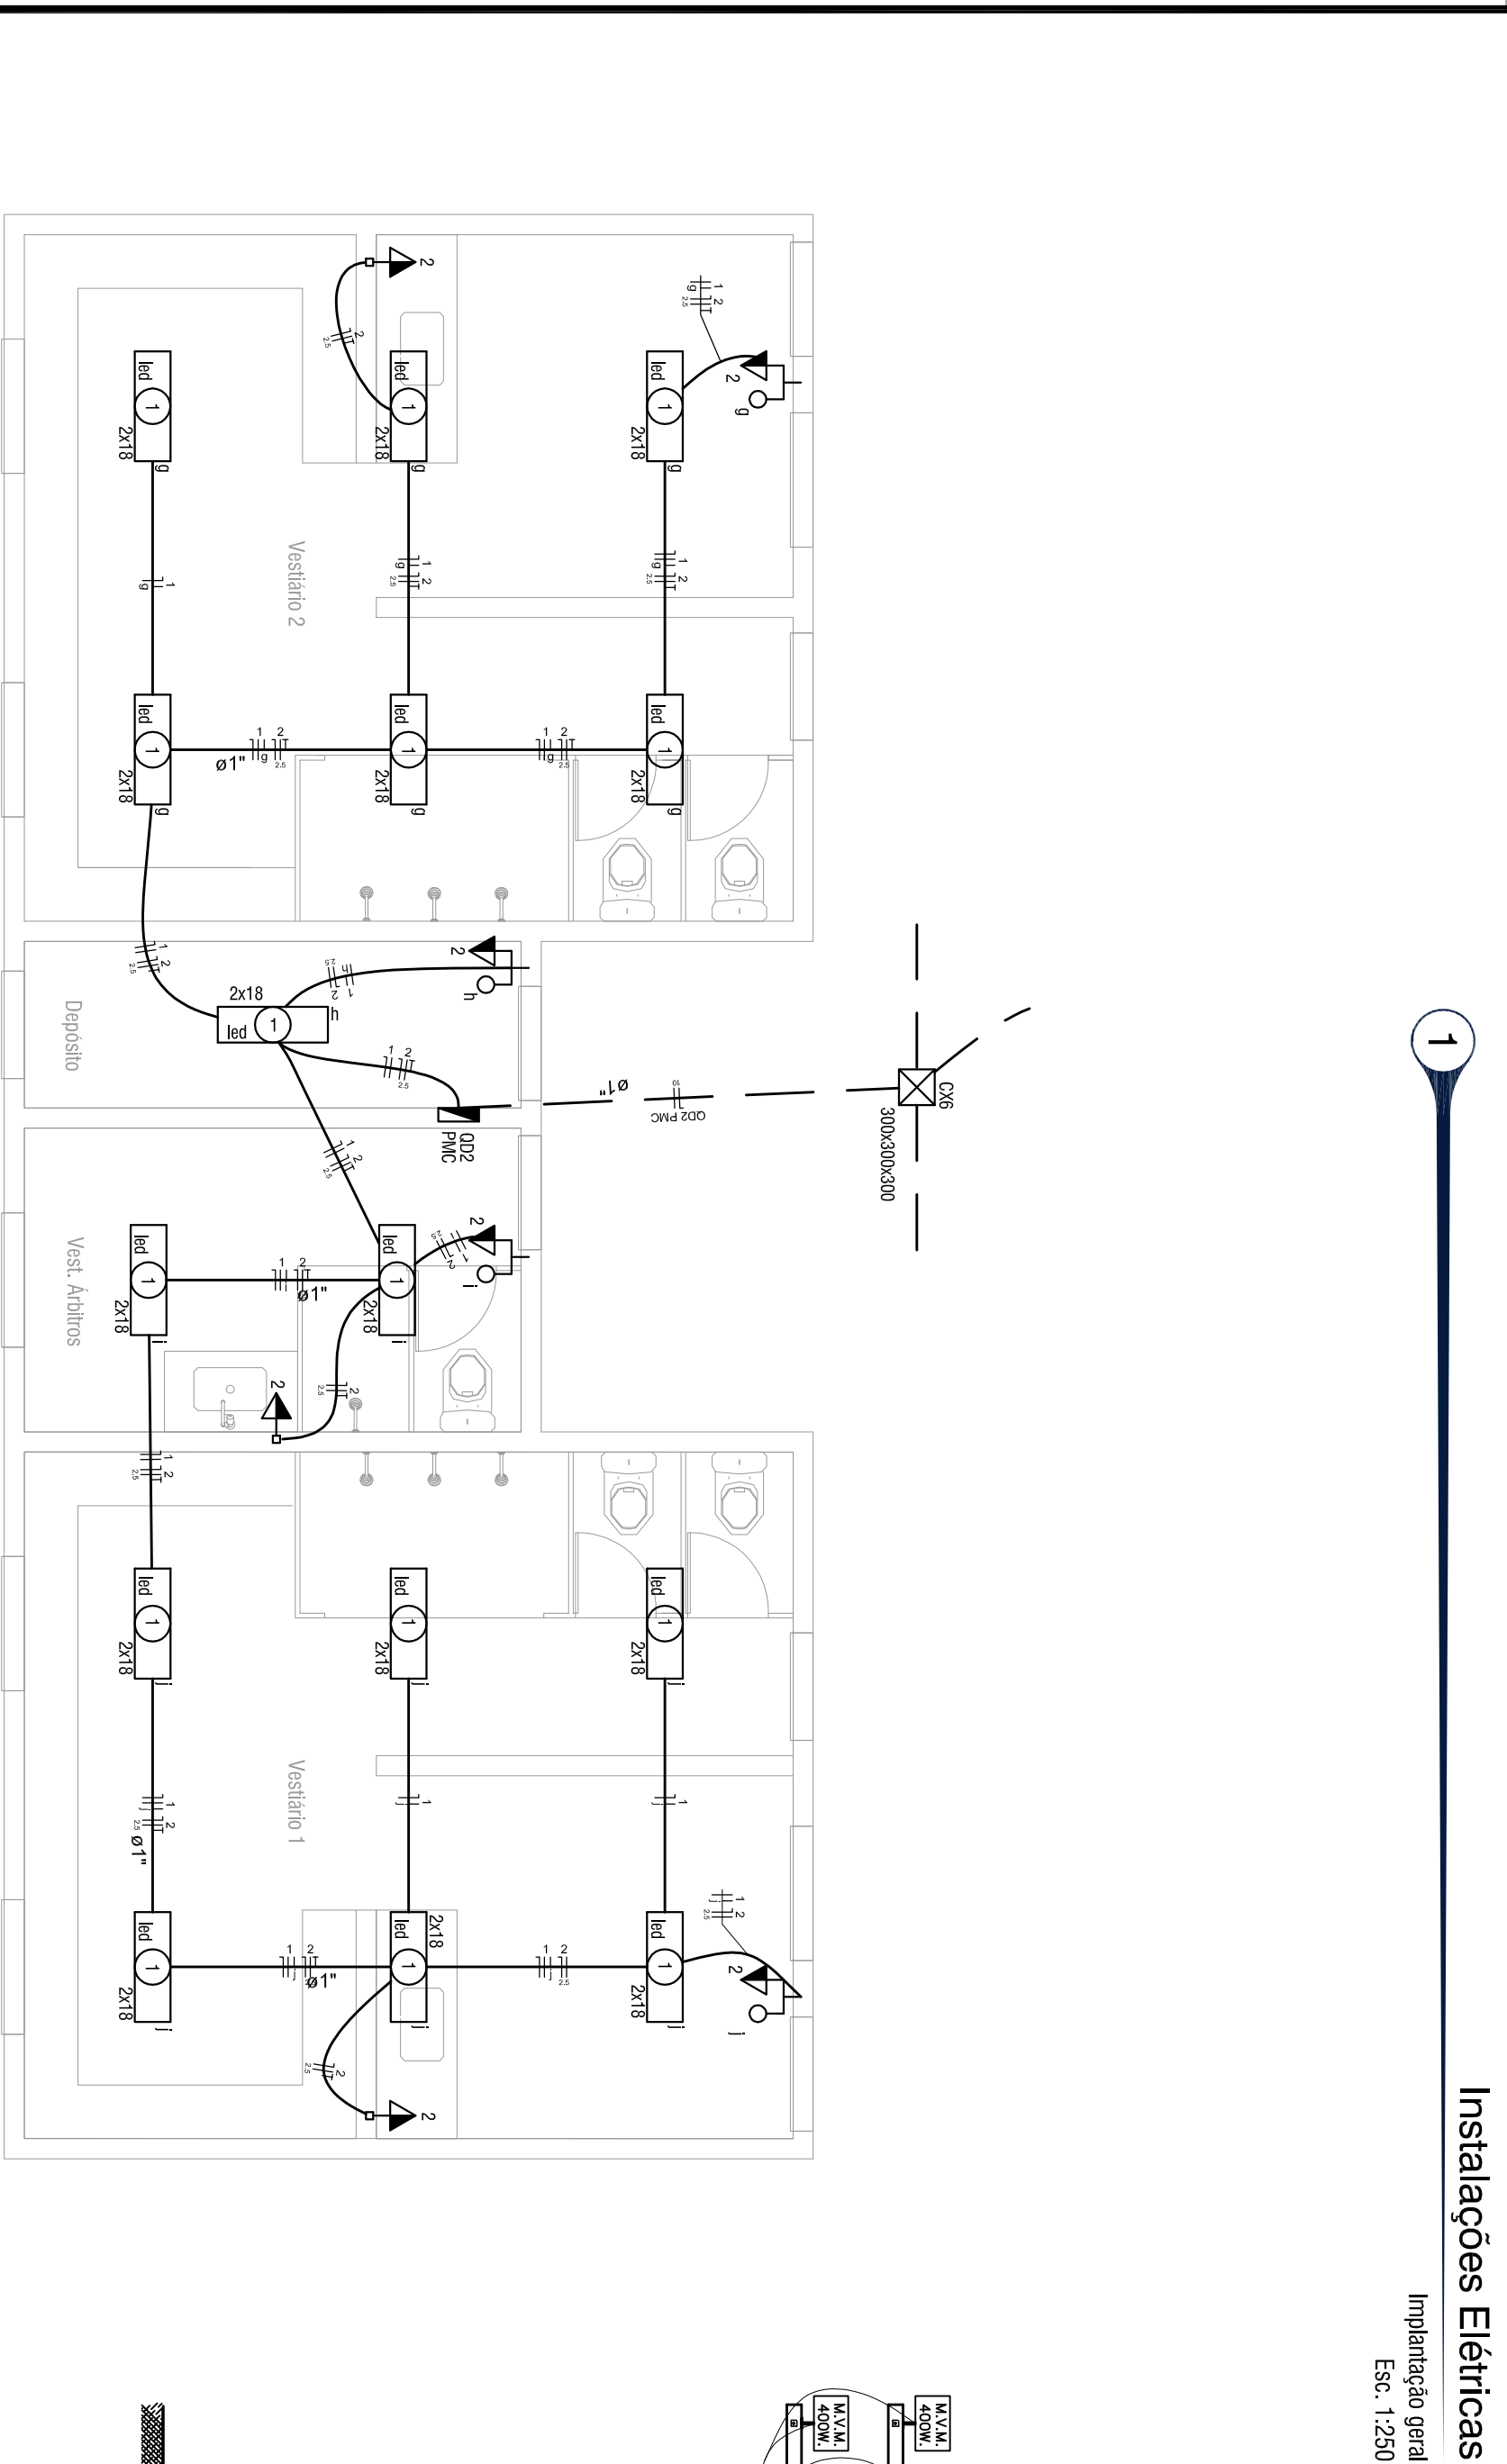
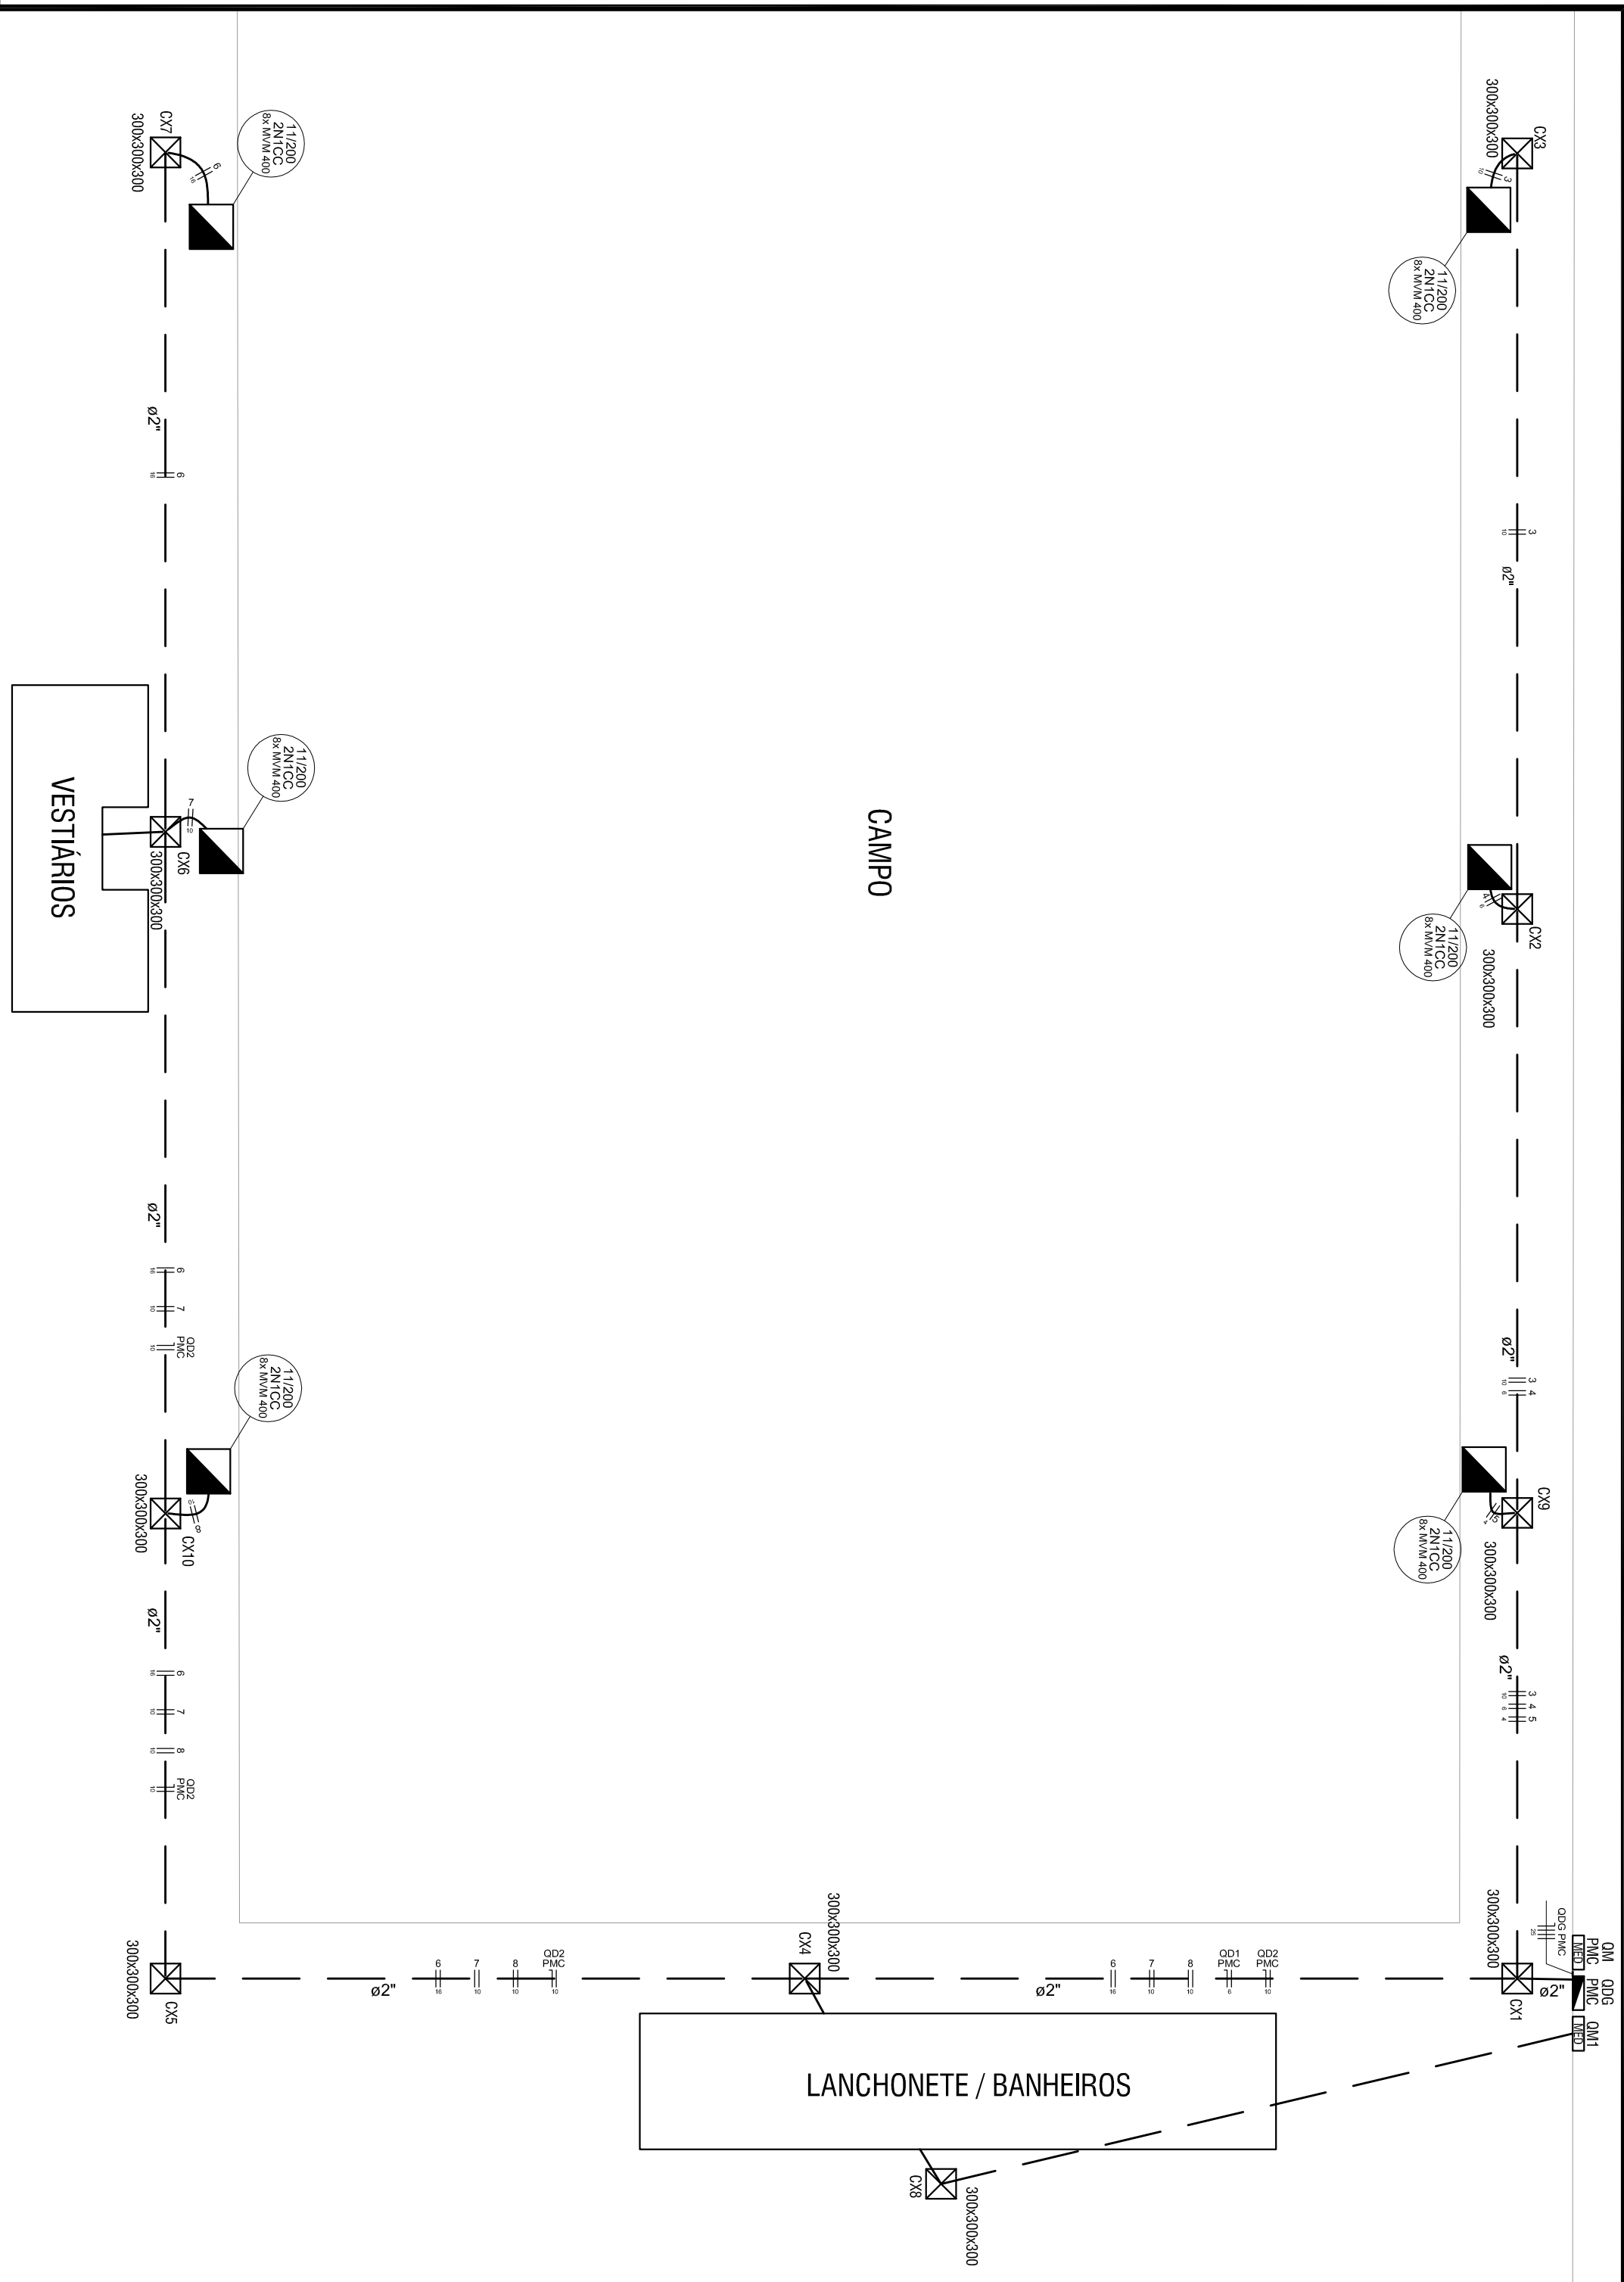


[illegible]

SITUAÇÃO	
ENDEREÇO:	Rua Azer José Ribeiro - Bairro São José - Cantagalo - RJ
DISTRICAÇÃO DO PROJETO	
Projeto de Instalações Elétricas	
Varianda, Lanchonete, WC Masc, Fom e Vestiário	
REFORMAS NO CAMPO DE SÃO JOSÉ	
CONTEÚDO:	
Plantas Baixas	
Legendas	
Lista de Materiais	
Implantação	
ÁREA TOTAL DO TERRENO	ÁREA TOTAL DA CONSTRUÇÃO
00m²	m²
Ocupação:	100%
ÁREA PERMANENTE	DATA:
m²	agosto 2019
AEDUO:	DESENHO:
ELE-CAMPO_SUSE-001-R00	DFinal
FOLHA:	/
	