


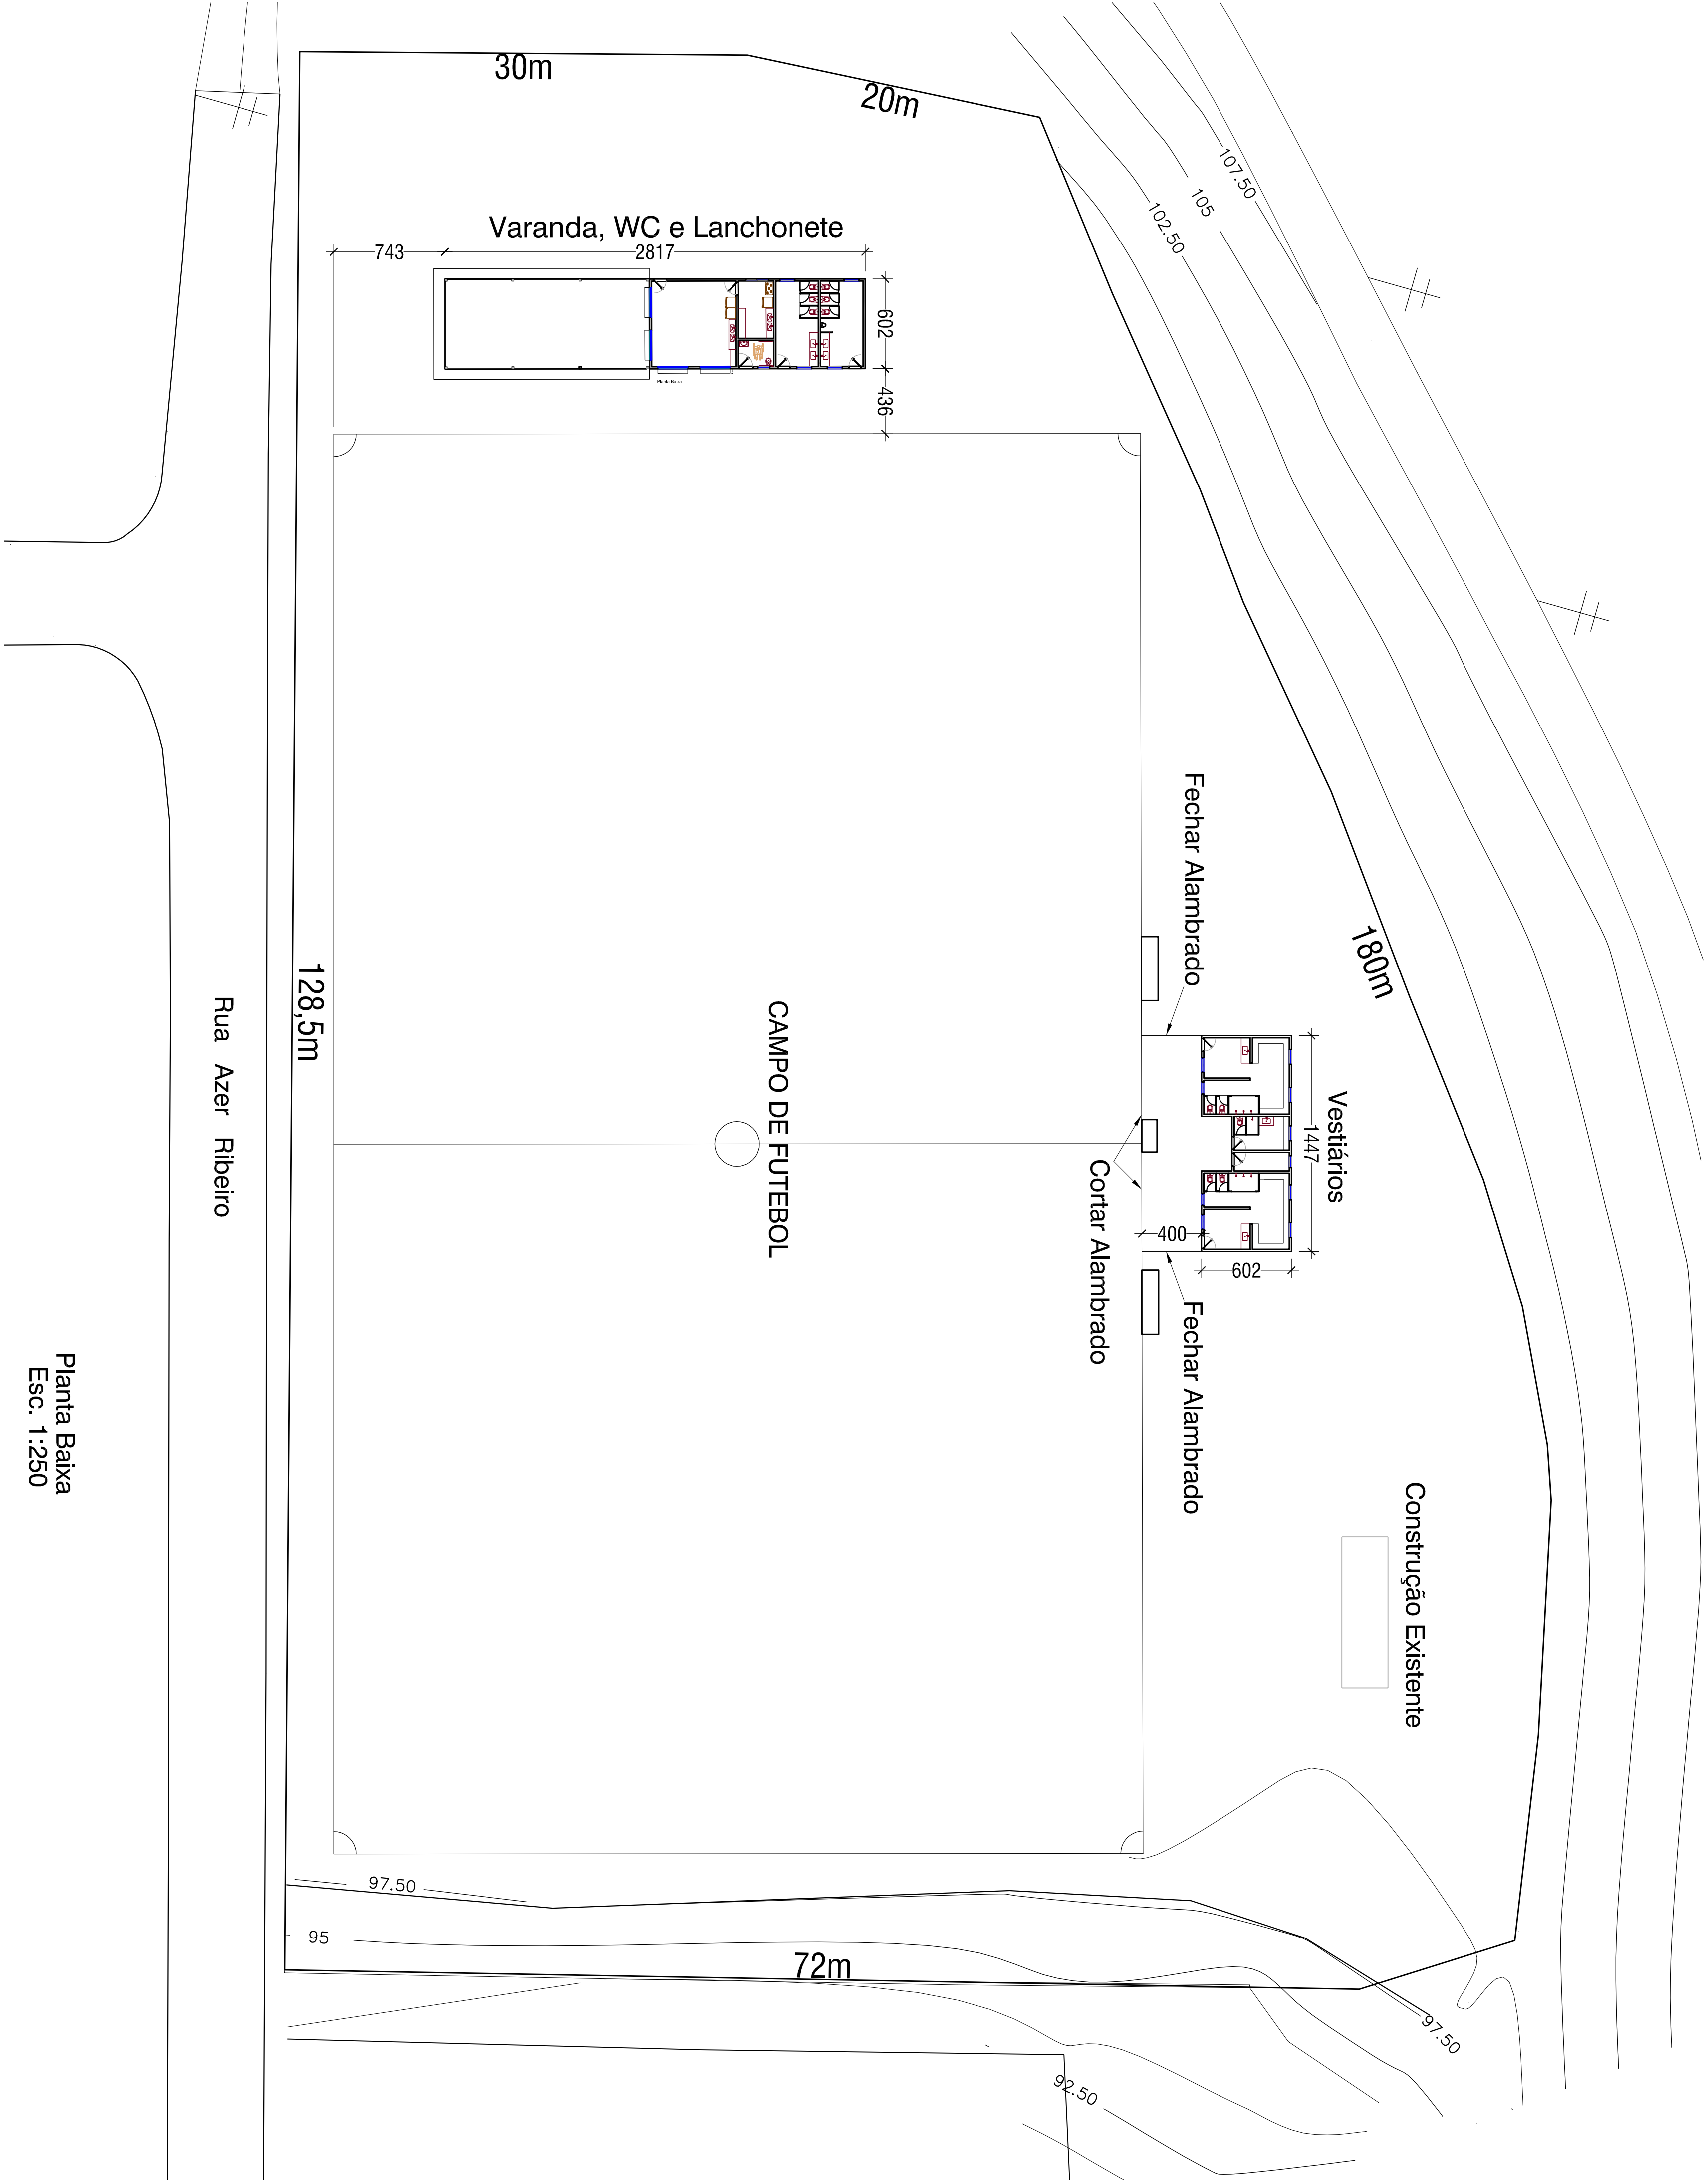

PREFEITURA MUNICIPAL DE CANTAGALO

APROVADO		DEFERIDO	
Em: 1/1/2019		Em: 1/1/2019	
Eng.º Tarcísio dos Santos Ferreira Matrícula: 3090-2 Diretor da Divisão de Urbanismo		Eng.º Max Luiz Silva Vieira Matrícula: 1062-6 Secretário Mun. de Obras e Serviços Públicos	
Citecy e Cady Engenharia CREMA 2516222800 Matrícula nº 207.281-9			
SITUAÇÃO			
ENDETERO: Rua Azer José Ribeiro - Bairro São José - Cantagalo - RJ			
Reformas no Campo de São José			
DESCRIÇÃO DO PROJETO			
Layout Geral			
Localização do Campo, Vestiários, Varanda, Lanchonete e WCs			
CONTEÚDO			
Planta Baixa			
ÁREA TOTAL DO TERRENO:			
00m²			
ÁREA TOTAL DA CONSTRUÇÃO:			
81,05m²			
Ocupação:			
100%			
ÁREA PERMANENTE:			
100%			
DATA:			
agosto 2019			
ARQUITO:			
DESENHO:			
ARQUIVO			

