


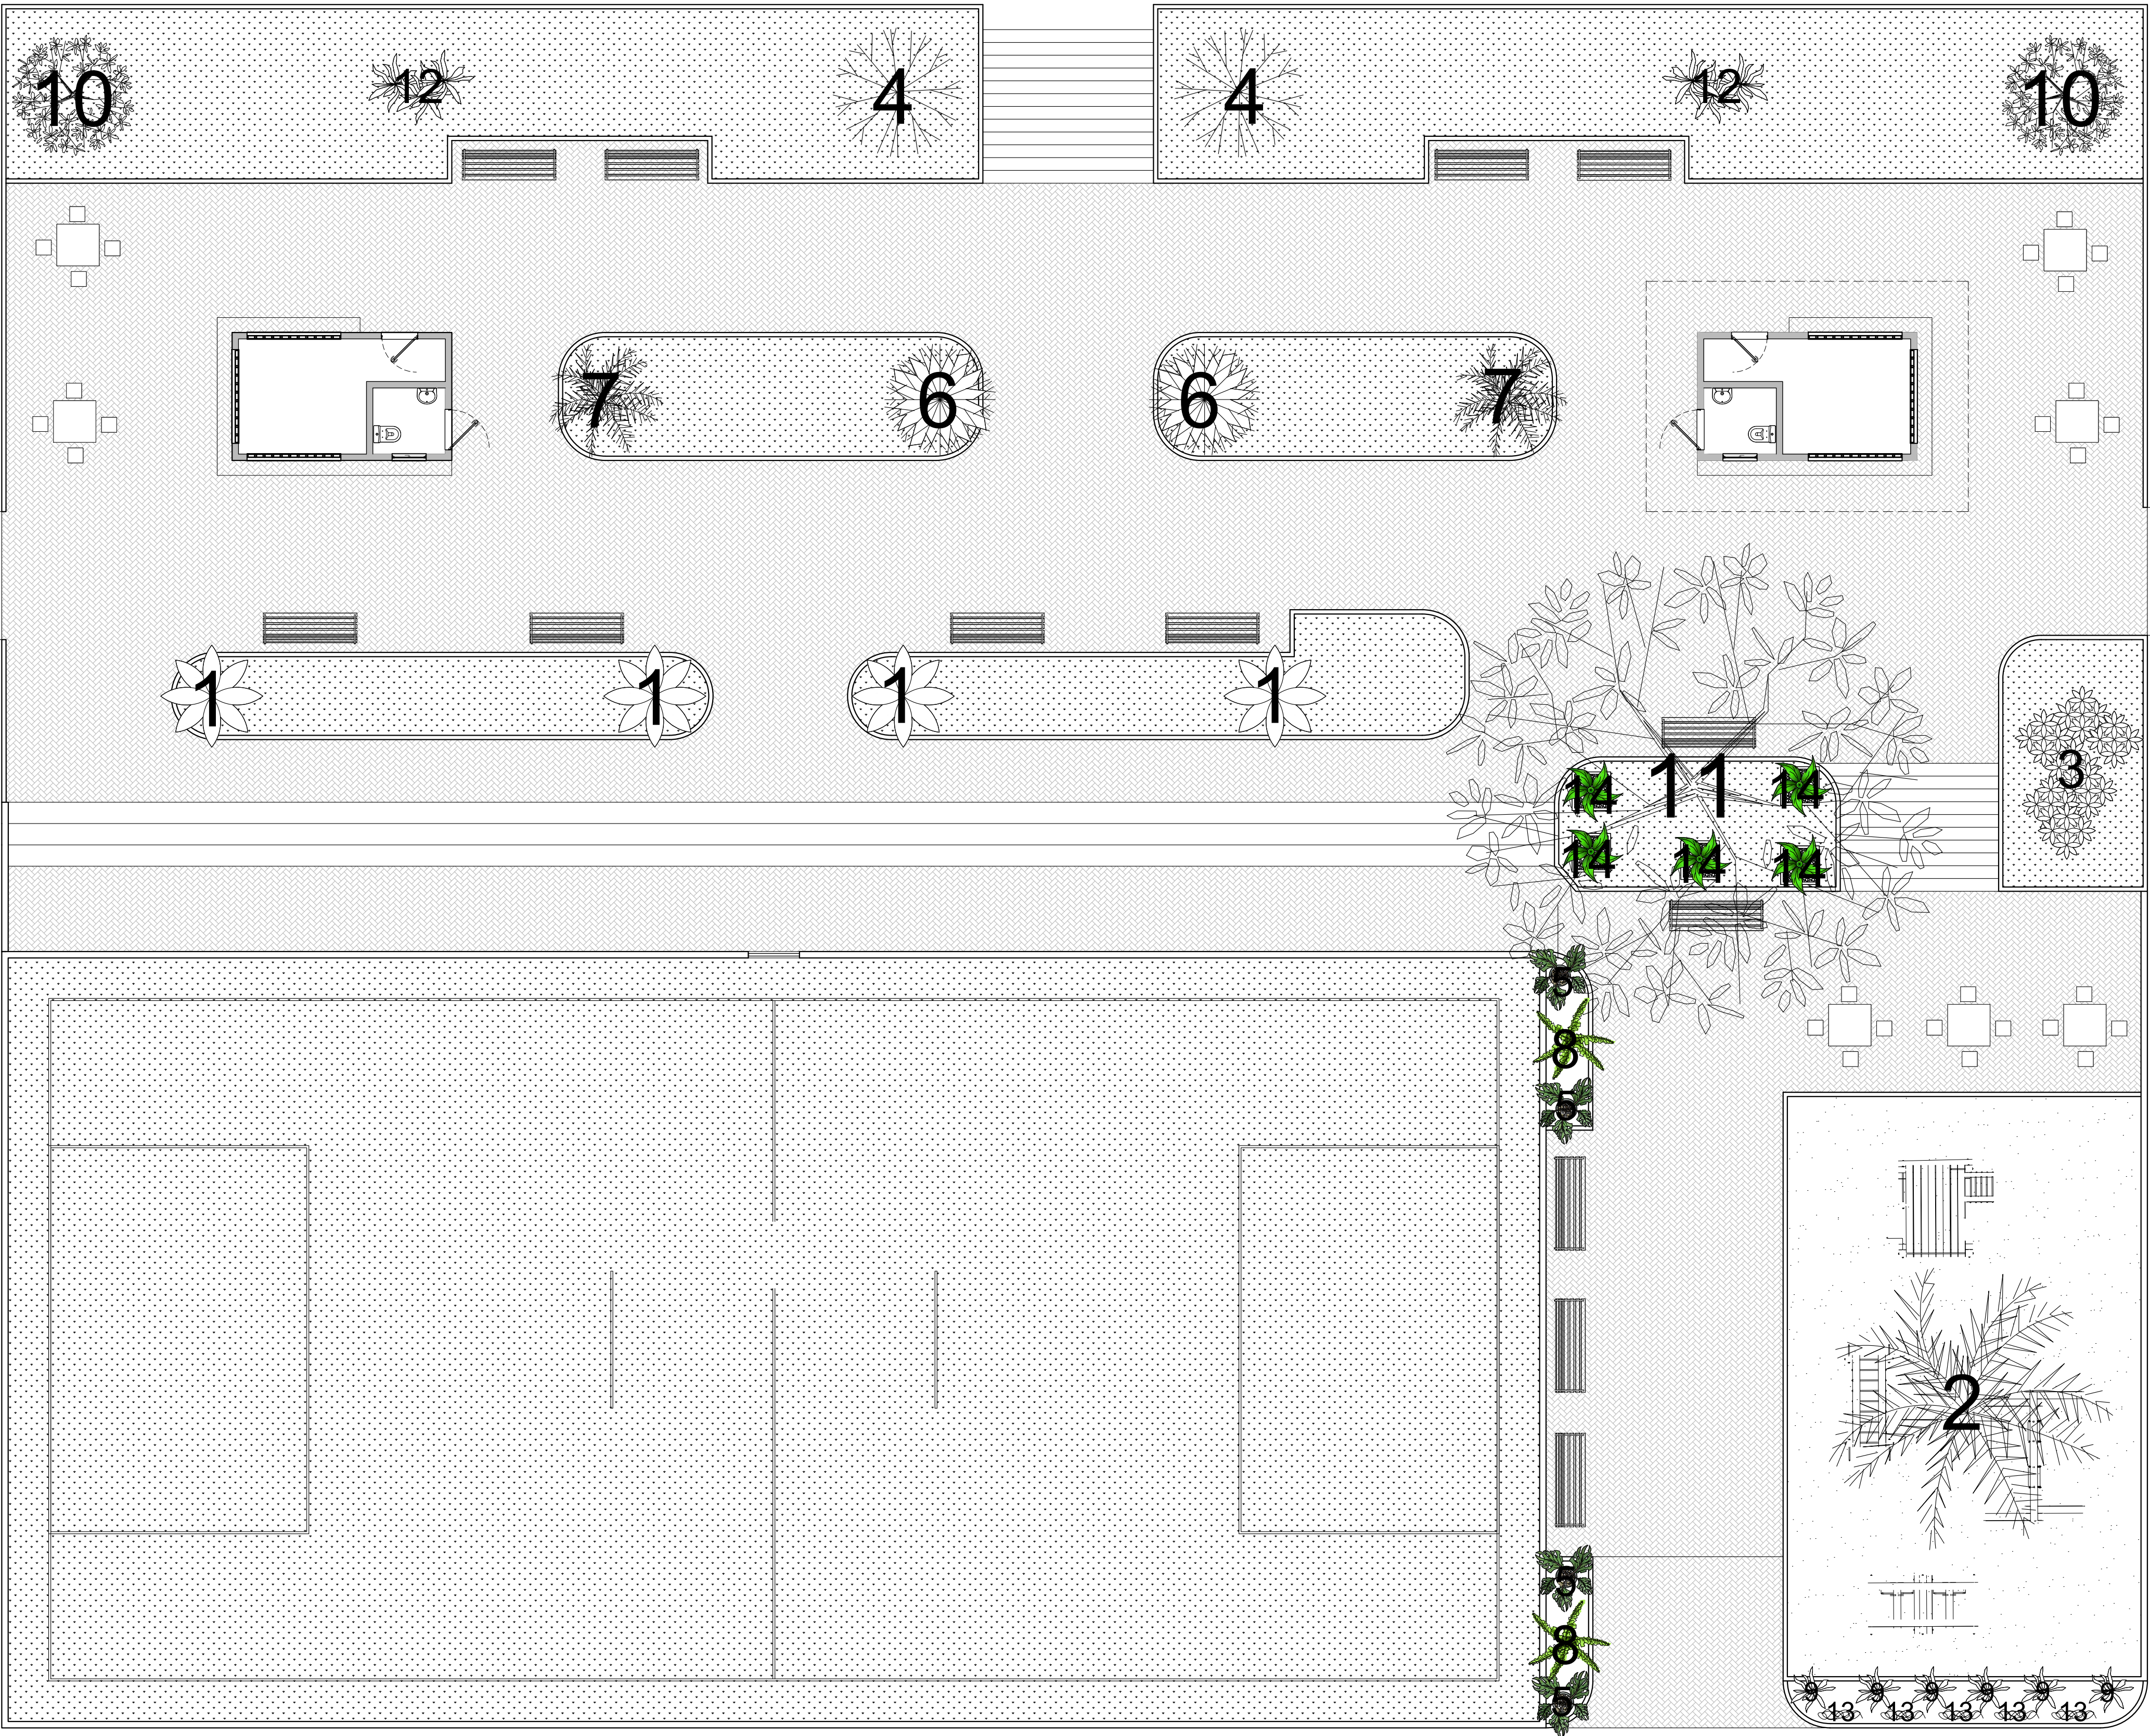

- LEGENDA DE ESPÉCIES
- 1-JACARANDÁ MIMOSO (Jacarandá mimosifolia)
 - 2-SIBIPIRUNA (Caesalpinia Pluviosa)
 - 3-IPÊ ROSA (Handroanthus Avellanadae)
 - 4-PALMEIRA VEITCHIA (Veitchia Merrilli)
 - 5-ESTRELIZIA (Strelitzia Reginae)
 - 6-PAU FERRO (Caesalpinia Ferrea)
 - 7-PALMEIRA TRINAGULAR (Dypsis Decaryi)
 - 8-PALMEIRA CARPENTARIA (Carpentaria Acuminata)
 - 9-MANACÁ DE CHEIRO (Brunfelsia Uniflora)
 - 10-OITI (Licania Tomentosa)
 - 11-CANJERANA (Cabralea Canjerana)
 - 12-MOREIA (Dietes Iridioides)
 - 13-LIRIOPES (Ophiopogon Jaburan)
 - 14-LÍRIO DA PAZ (Spathiphyllum Sp.)

CARIMBOS:

Marcelo Neder Gomes Pinto
Arquiteto e Urbanista
CAU-RJ: A80712-5

SITUAÇÃO



ENDEREÇO: Loteamento Quinta dos Lontras, bairro São Vicente de Paulo - Cantagalo - RJ

Requalificação da Praça do Loteamento Quinta dos Lontras

DESCRIÇÃO DO PROJETO:
Projeto de Arquitetura - Paisagismo
Planta Baixa da Praça e Reabilitação das Calçadas

CONTEÚDO:

ÁREA TOTAL DO TERRENO:
2.032,12m²
ÁREA TOTAL DA CONSTRUÇÃO:
2.311,30m²
OCUPAÇÃO:
100%
ÁREA PERMEÁVEL:
1.067,05m²
ARQUIVO:
ARQUIVO

FOLHA:

X / X

DATA:
março / 2018
DESENHO:
DESENHO



Planta Baixa
Implantação geral
S/ Esc.